



COMUNE DI NOVARA


ISTANZA DI VARIANTE AL PRGC ELABORATI DA PERMESSO DI COSTRUIRE

TAVOLA n°:	TITOLO:
02	PLANIMETRIA GENERALE - PIANO TERRENO
DATA:	SCALA:
SETTEMBRE 2018	1:500

Progetto:

LAB IDEAS
LAB IDEAS srl
Arch. Attilio Sogno
Corso Galileo Ferraris, 18
10121 Torino
tel. 011.0267670 e fax. 011.0267671
e-mail: architettura@labideas.it

Committente:
temo
STA Terna
Arch. Mario Torre
Via Accademia Albertina, 34
10123 Torino
tel. e fax. 011.8122436
e-mail: info@temastudio.it

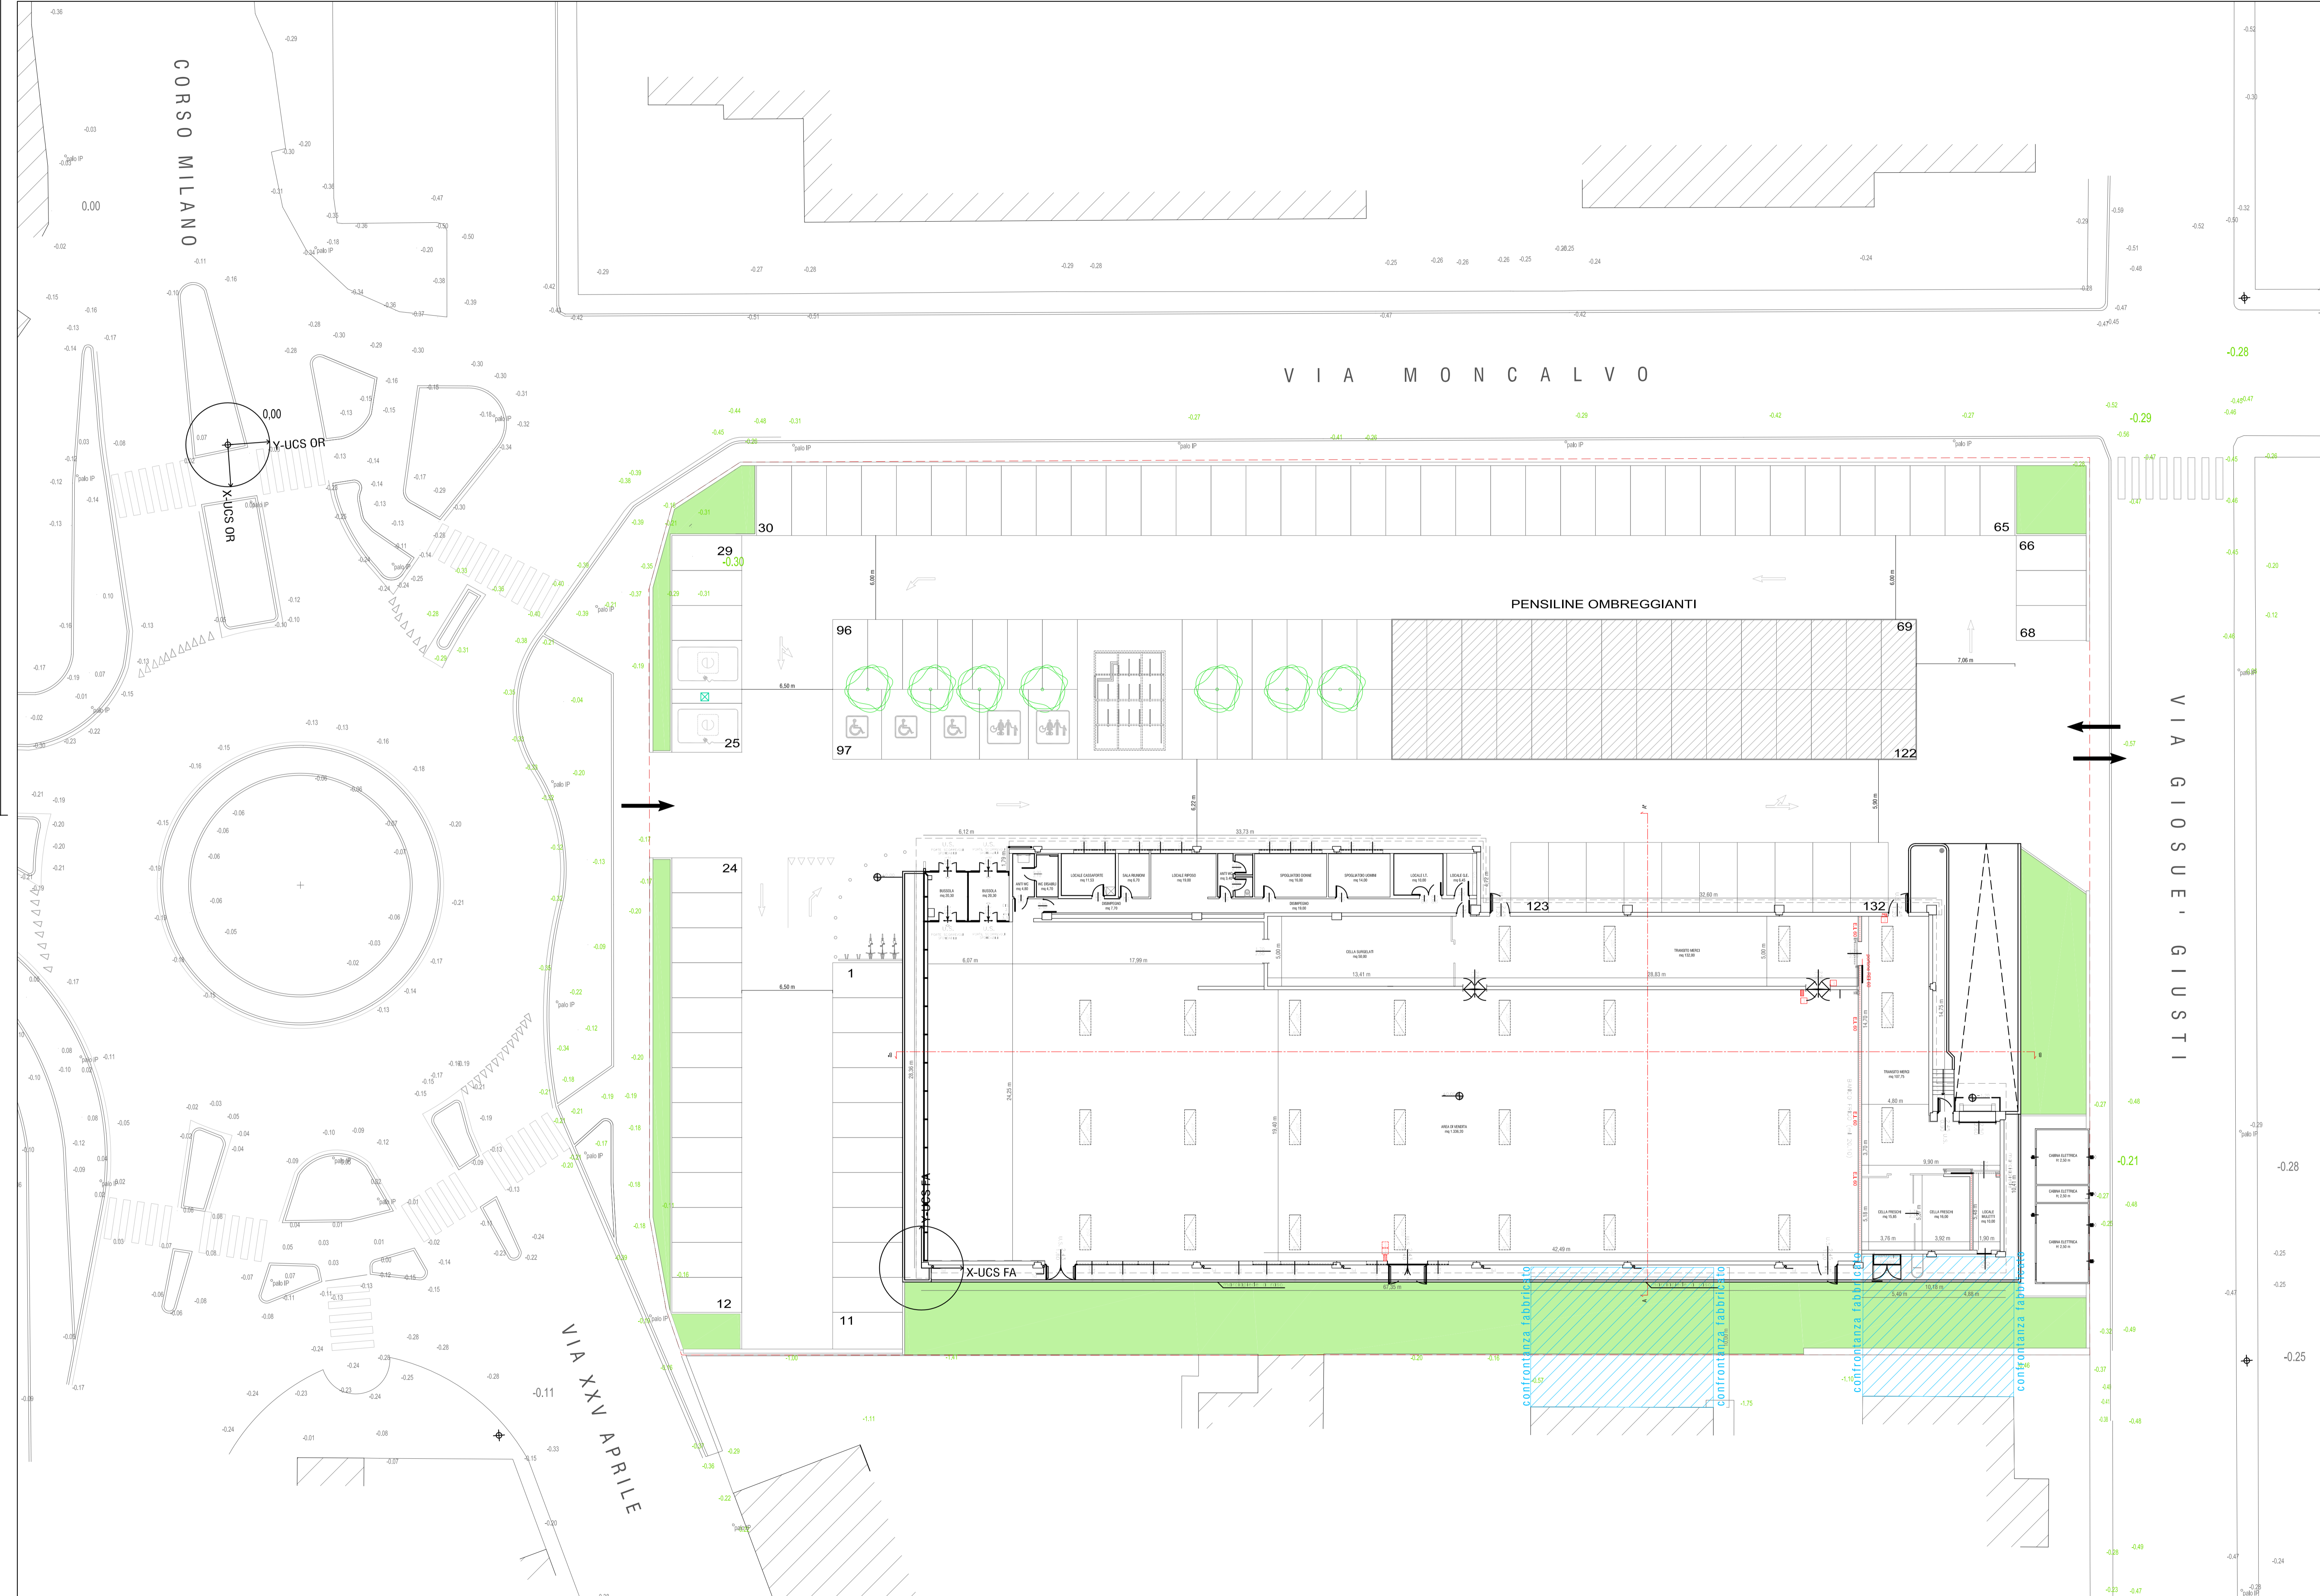

PLANIMETRIA GENERALE