



COMUNE DI NOVARA

ISTANZA DI VARIANTE AL PRGC ELABORATI DA PERMESSO DI COSTRUIRE


TAVOLA n°:	TITOLO:		
03	PIANTA DELLE COPERTURE		
DATA:	SETTEMBRE 2018	SCALA:	1:500

Progetto:

**LAB IDEAS**  
LAB IDEAS srl  
Arch. Attilio Sogno  
Corso Galileo Ferraris, 18  
10121 Torino  
tel. 011.0267670 e fax. 011.0267671  
e-mail: architettura@labideas.it

**temo**  
STA Toma  
Arch. Mario Torre  
Via Accademia Albertina, 34  
10123 Torino  
tel. e fax. 011.8122436  
e-mail: info@temastudio.it

Committente:  
VIOLA srl  
Via S. Valentino, 2  
00197 Roma  
P.I.: 11297090018

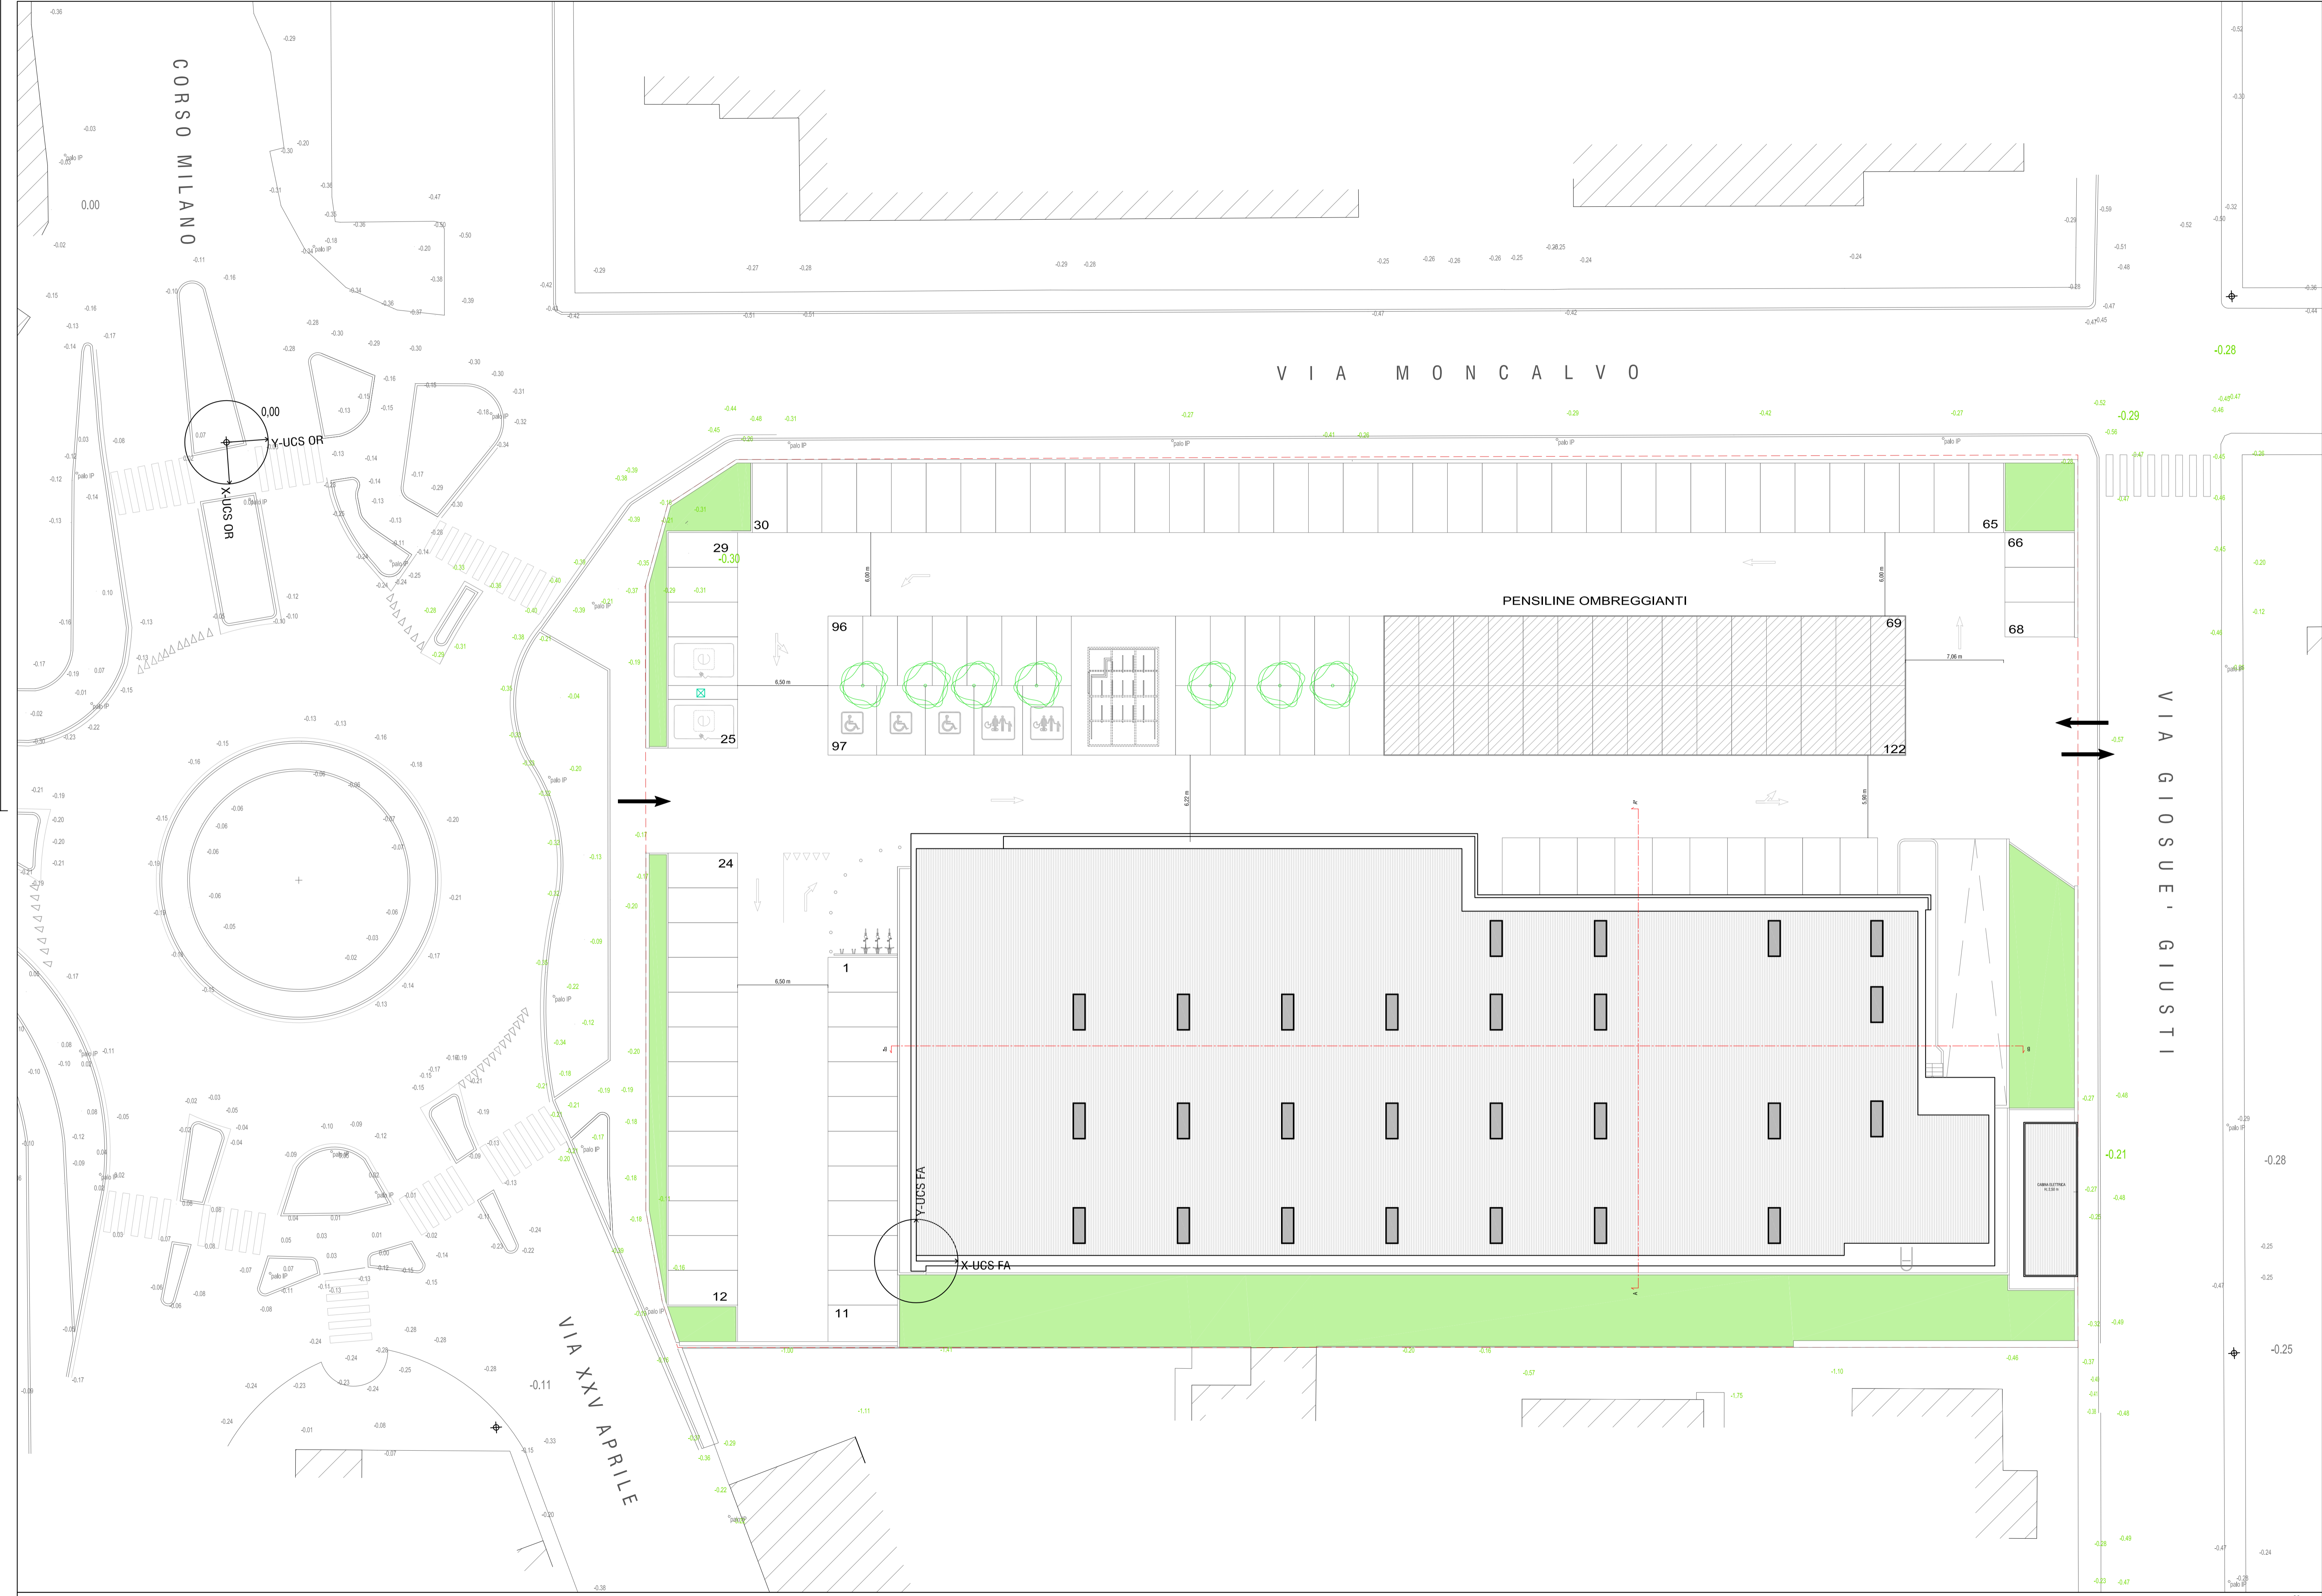

PIANTA DELLE COPERTURE