



COMUNE DI NOVARA



ISTANZA DI VARIANTE AL PRGC
ELABORATI DA PERMESSO DI COSTRUIRE

TAVOLA n°:	TITOLO:
05	PARTICOLARI COSTRUTTIVI
DATA:	SETTEMBRE 2018
SCALA:	1:50 - 1:20


Progetto:
LAB IDEAS
 LAB IDEAS srl
 Arch. Attilio Sogno
 Corso Galileo Ferraris, 18
 10121 Torino
 tel. 011.0267670 e fax. 011.0267671
 e-mail: architettura@labideas.it

Committente:
VIOLA srl
 Via S. Valentino, 2
 00197 Roma
 P.I.: 11297090018

temo
 STA Toma
 Arch. Mario Torre
 Via Accademia Albertina, 34
 10123 Torino
 tel. e fax. 011.8122436
 e-mail: info@temastudio.it

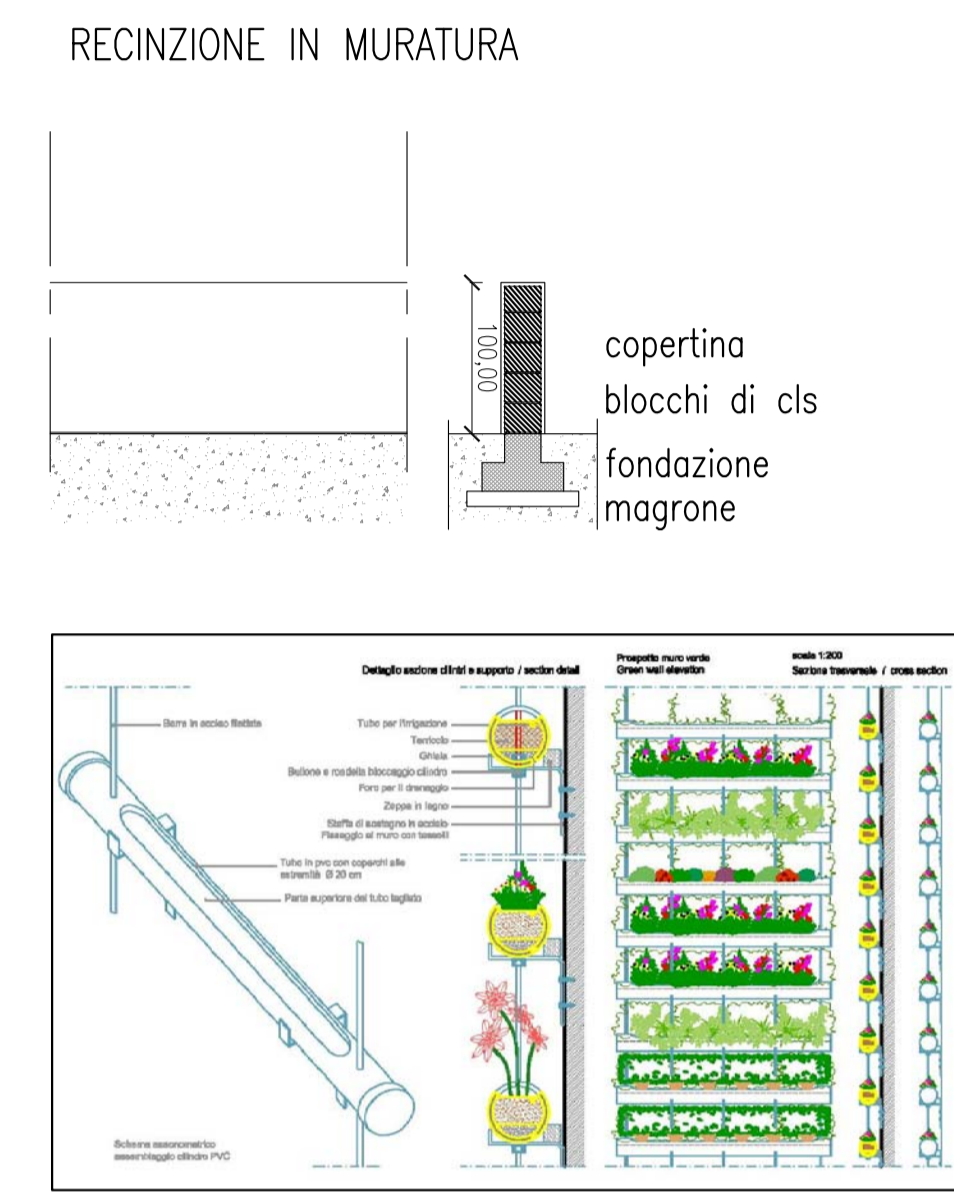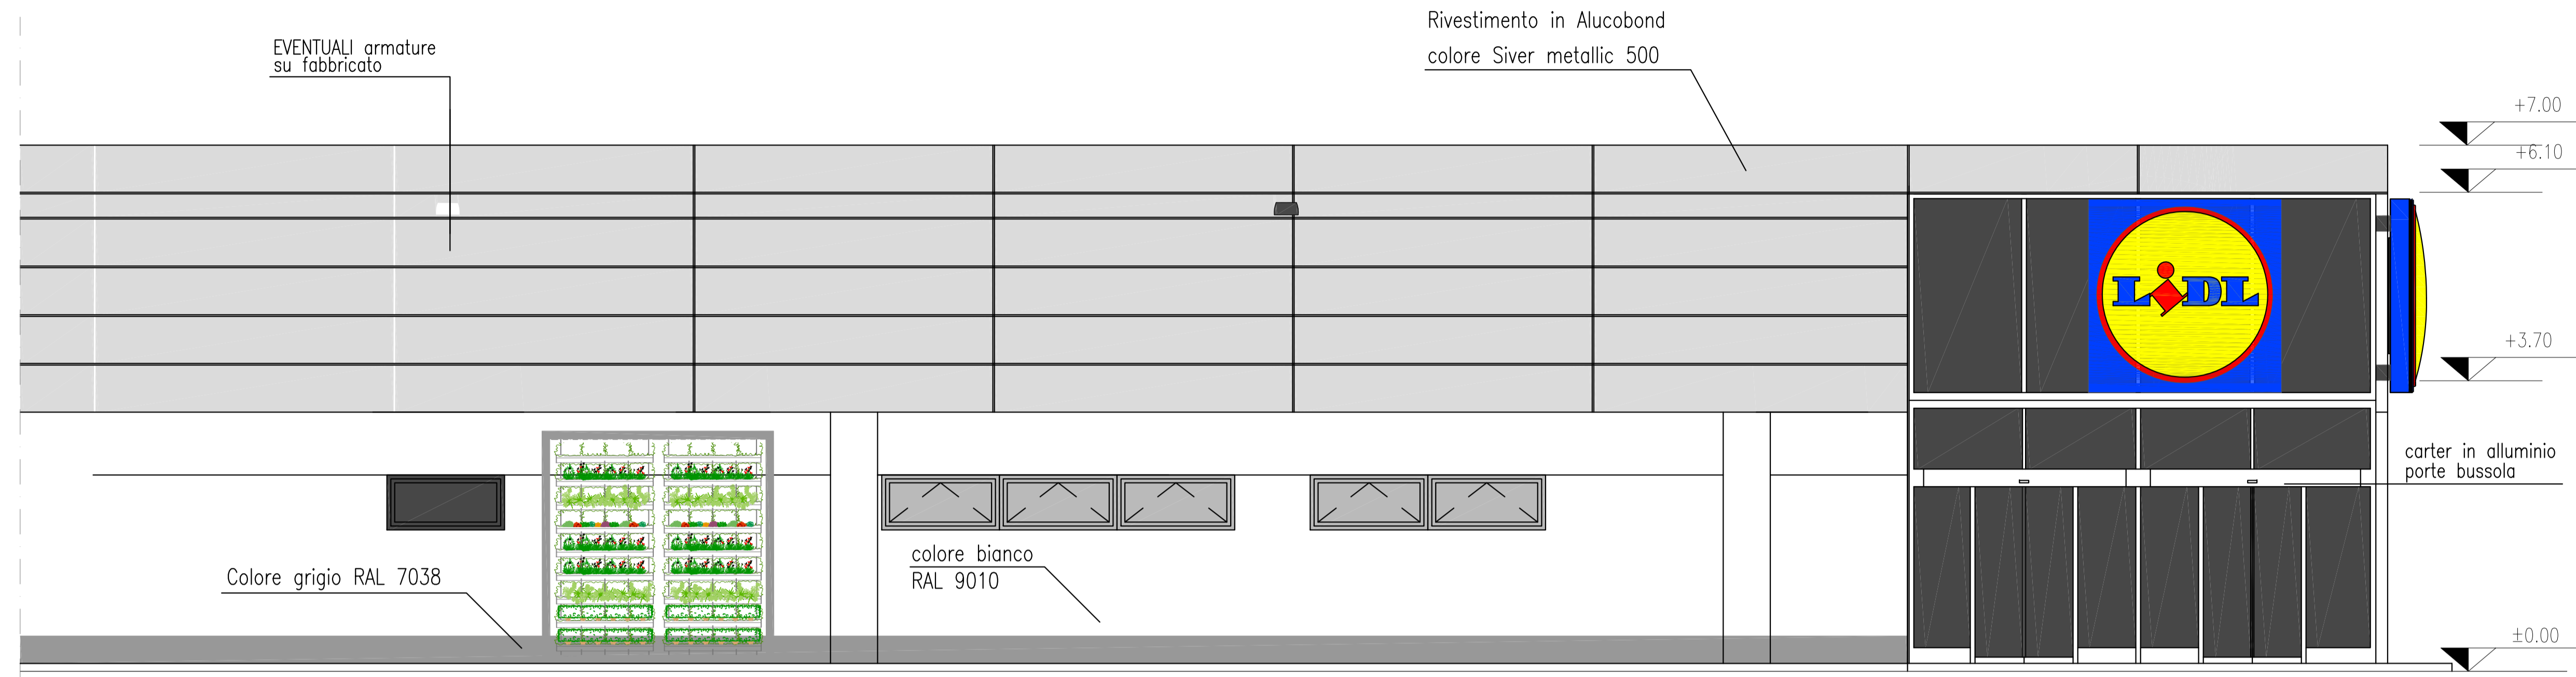

STRATIGRAFIE PAVIMENTAZIONI AREE ESTERNE

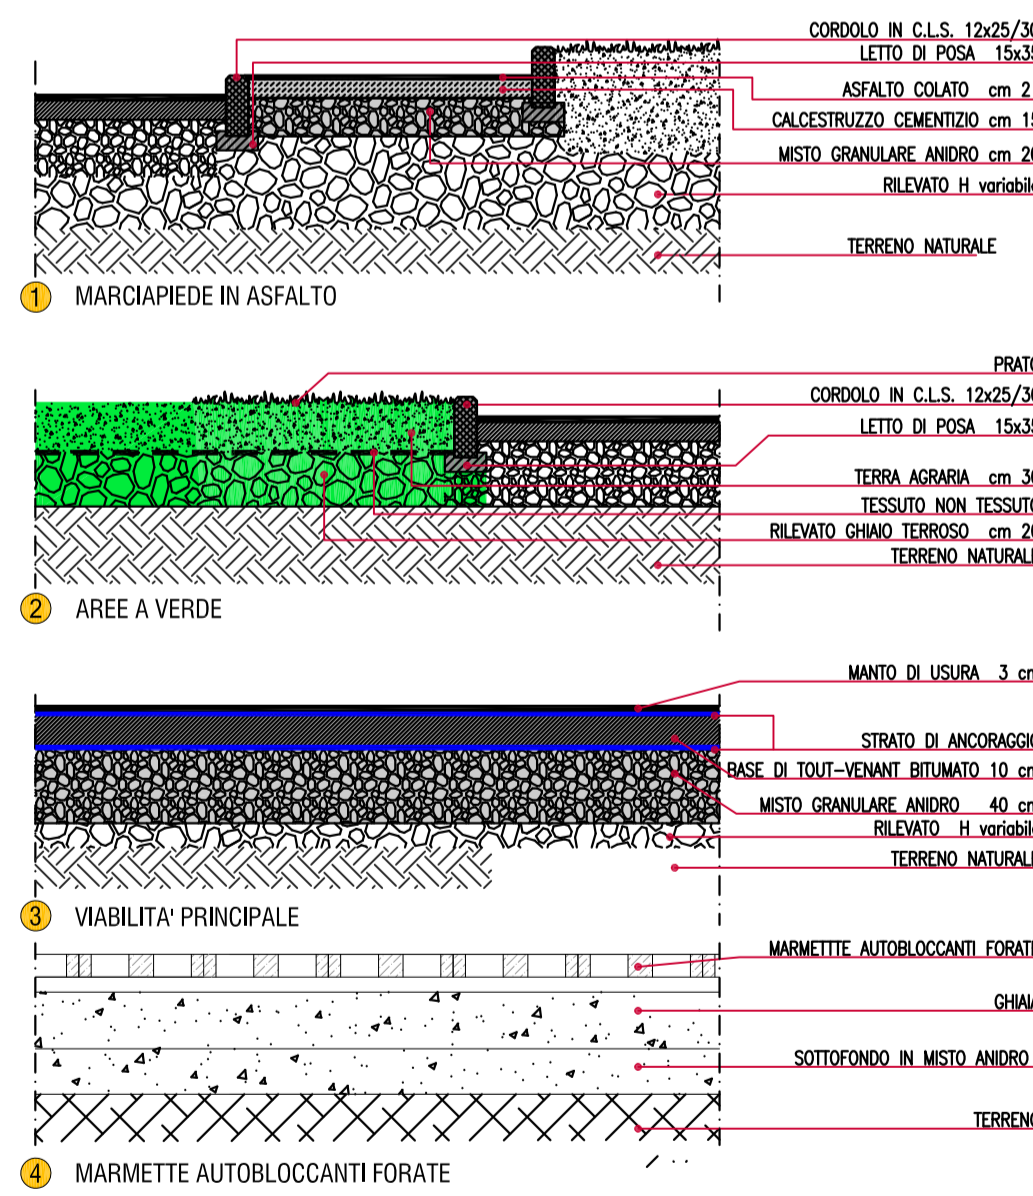

STRATIGRAFIE PAVIMENTAZIONI AREE INTERNE

