



COMUNE DI NOVARA

ISTANZA DI VARIANTE AL PRGC
ELABORATI DA PERMESSO DI COSTRUIRE

TAVOLA n°:	TITOLO:		
06	PLANIMETRIA GENERALE - FOGNATURA BIANCA		
DATA:	SETTEMBRE 2018	SCALA:	1:500


Progetto:

LAB IDEAS
LAB IDEAS srl
Arch. Attilio Sogno
Corso Galileo Ferraris, 18
10121 Torino
tel. 011.0267670 e fax. 011.0267671
e-mail: architettura@labideas.it

temo
STA Toma
Arch. Mario Torre
Via Accademia Albertina, 34
10123 Torino
tel. e fax. 011.8122436
e-mail: info@temastudio.it

Committente:
VIOLA srl
Via S. Valentino, 2
00197 Roma
P.I.: 11297090018

- Legenda
- RETE FOGNATURA BIANCA PUBBLICA ESISTENTE
 - RETE FOGNATURA BIANCA PRIVATA IN PROGETTO

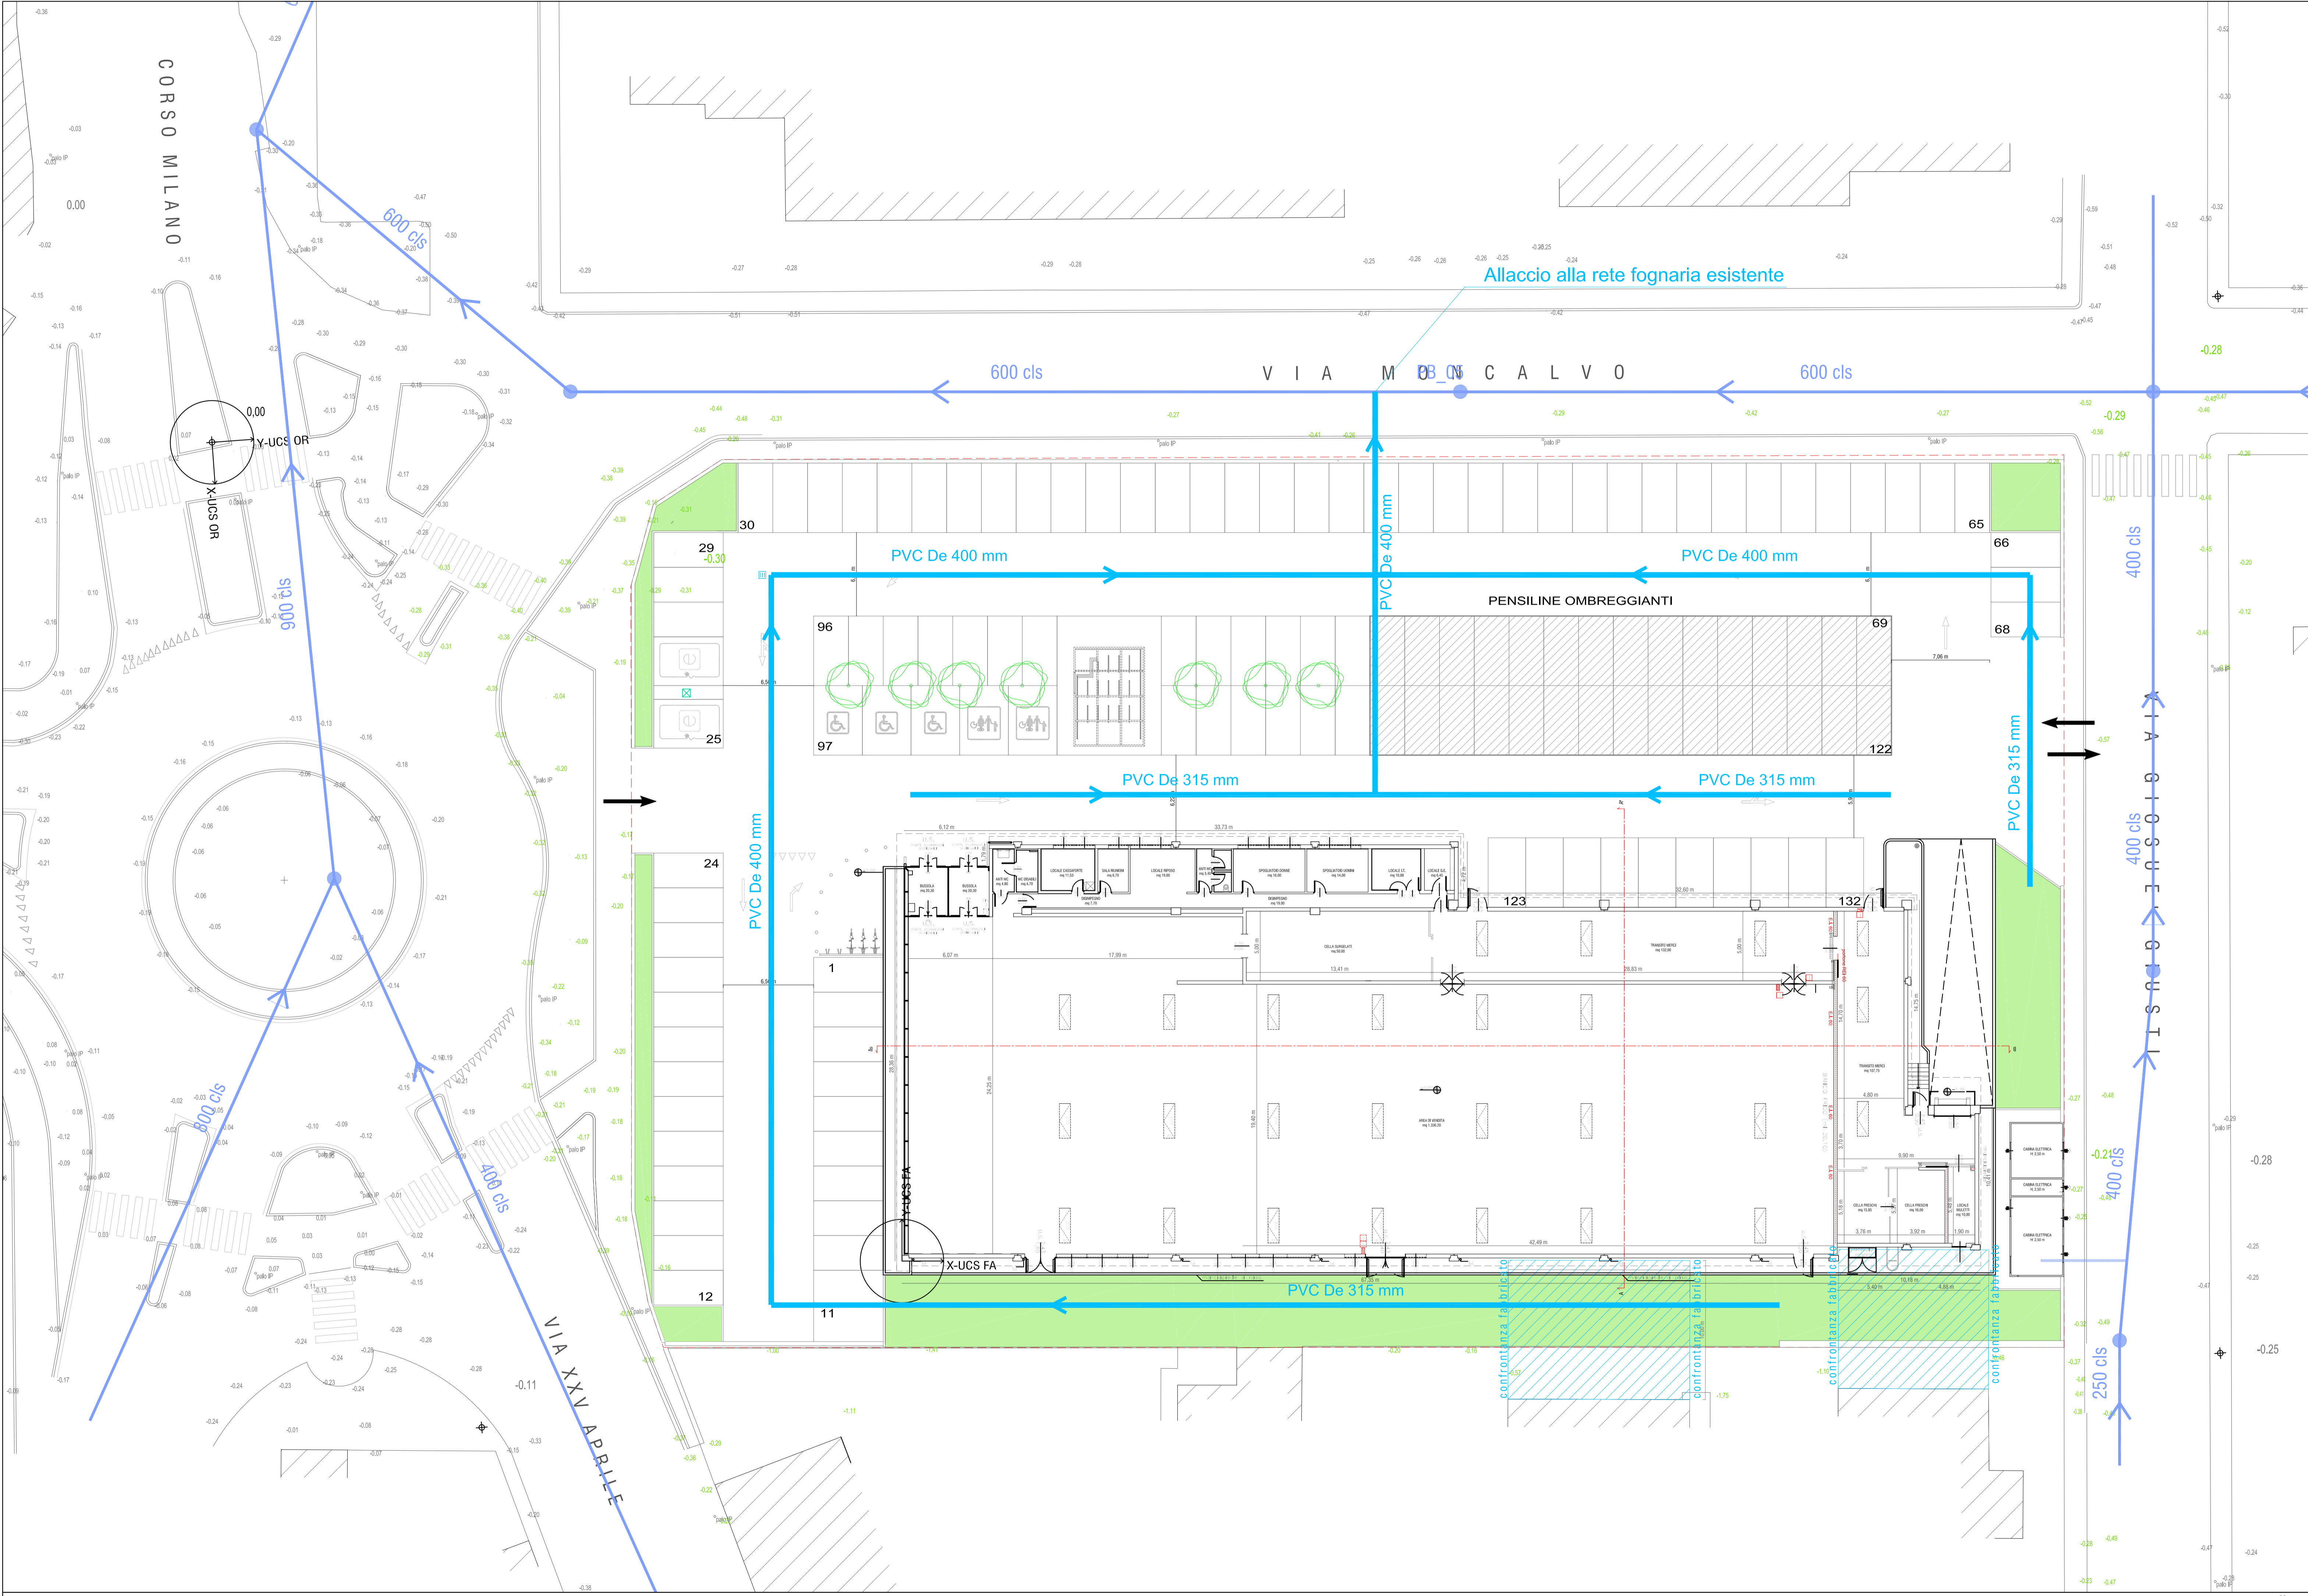

PLANIMETRIA GENERALE