

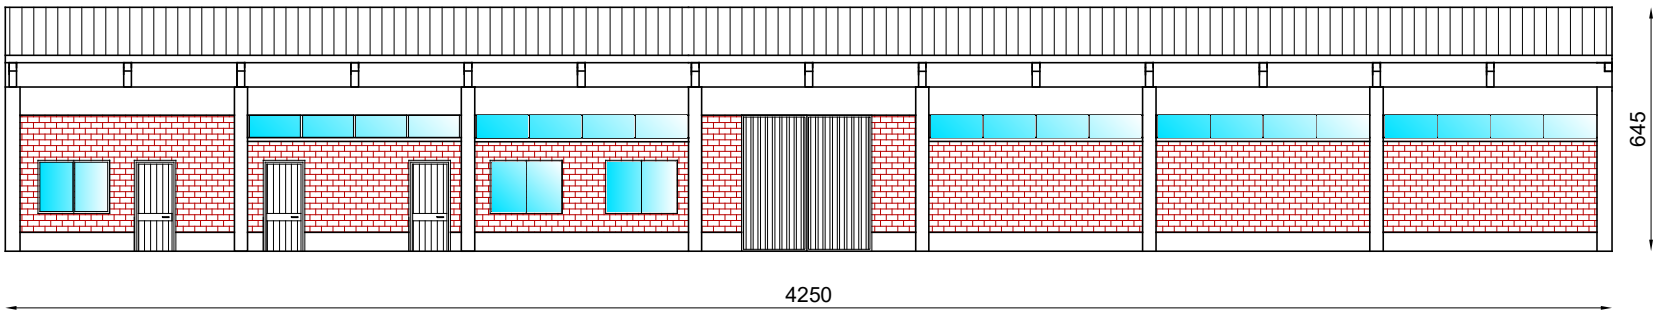


SUPERFICIE DEL LOTTO	1.760	mq
SUPERFICIE COPERTA	620	mq
ALTEZZA NETTA INTERNA	8,64	m
VOLUME NETTO	5.357	mc

PROSPETTO NORD

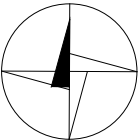

PIANO TERRA

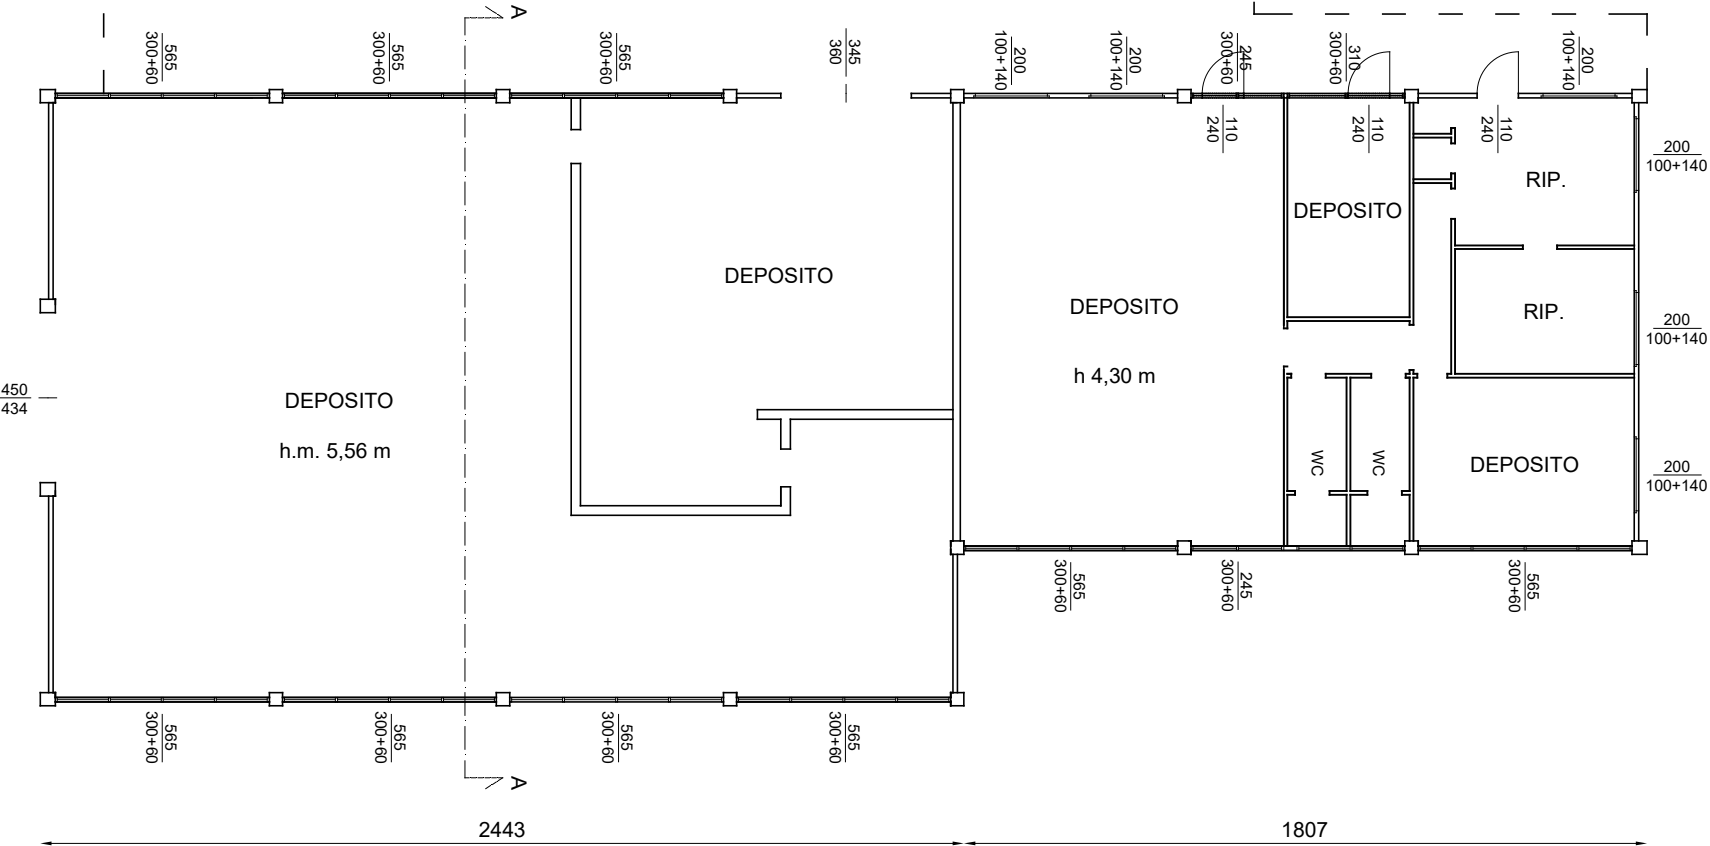


Particolare sud-ovest



Prospetto est



SEZIONE A-A

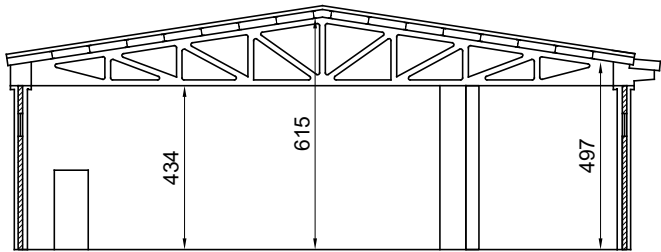

Prospetto nord

