


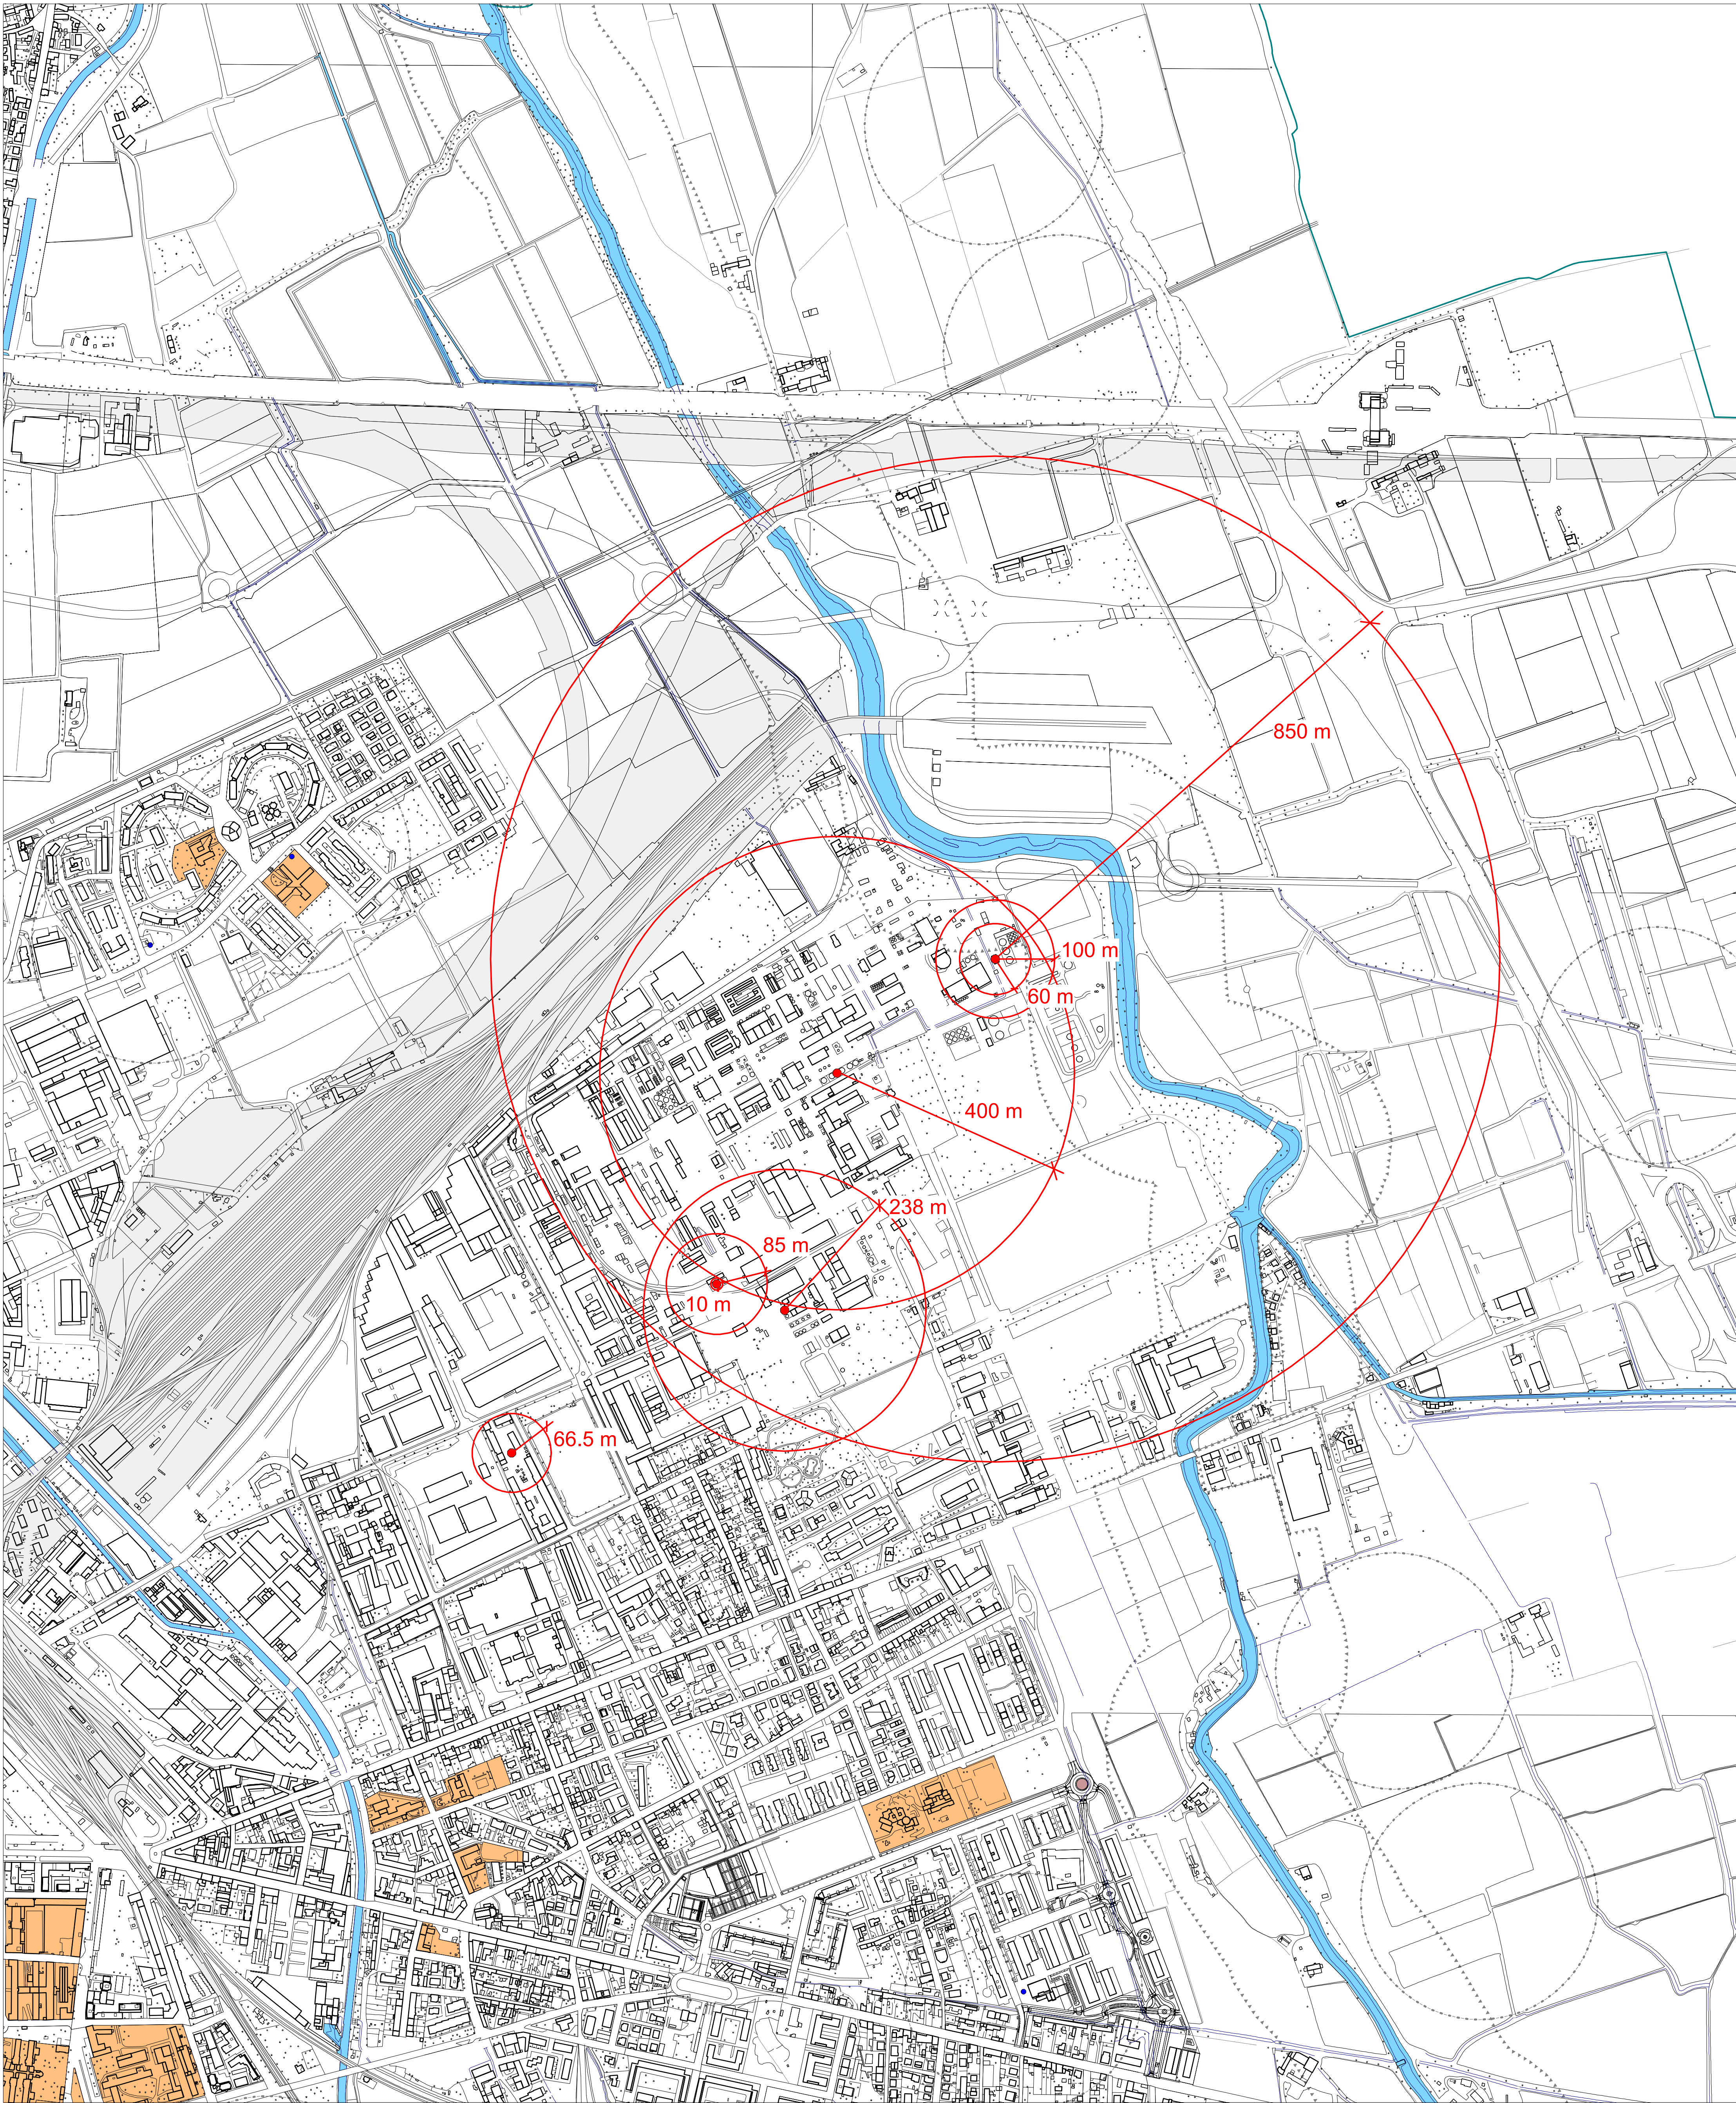

A18

AREE SOGGETTE AL RISCHIO DI INCIDENTE RILEVANTE

1: 5.000

Adozione del Progetto Preliminare: Delibera C.C. n.8 del 16.02.2004
Adozione del Progetto Definitivo: Delibera C.C. n.70 del 17.12.2004
Approvazione G.R. n. del

Novembre 2004

NOVARA PRG 2003

Sindaco
Massimo Giordano

Assessore all'Urbanistica
Diego Sozzani

Progettista incaricato
Gianfranco Paglietini

Collaboratori
Elena Maestri, Daniela Olzi, Luca Paglietini, Mina Rossi

Settore Pianificazione Territoriale
Paola Vallero (Dirigente)
E. Bozzolo, G. Viroli, A. Macaluso, A. Marrocu, G. Marseglia, D. Marsich, C. Miglio, M. Pace, C. Pantina, E. Rossi, O. Ubezio, G. Viennese, F. Altera, C. Porzio

Collaborazioni e contributi specifici
Studio IDROGEO (Marco Cammei) per gli aspetti idrogeologici
Claudia Cassafella e Loris Servillo per gli aspetti morfologici, vegetazionali e della storia urbana
Soprintendenza per i Beni Archeologici del Piemonte (Giuseppina Spagnolo Garzoli) per gli aspetti archeologici
Paolo Piantanida, Pierluigi Benato e Augusta Mazzaroli per gli aspetti relativi al patrimonio storico-architettonico
Roberto Gazzola e Mattia Butti per gli aspetti ambientali relativi al bilancio ecopaesistico del territorio comunale
Associazione Industriali di Novara per gli aspetti relativi al Rischio di Incidente Rilevante
Assessorati e Servizi del Comune di Novara per gli aspetti relativi ai settori di competenza

Elementi territoriali ed ambientali vulnerabili

- Corsi d'acqua
- Vincoli della L.490/99
- Rispetto dei pozzi
- Viabilità esistente
- Ferrovie esistenti
- Attrezzature scolastiche ed universitarie

Classe di probabilità degli eventi	Categorie di effetti			
	Elevata letalità	Inizio letalità	Lesioni irreversibili	Lesioni reversibili
< 10'	DEF	CDEF	BCDEF	ABCDEF
Distanza (m) II	00		238	400
< 10' - < 10"	EF	DEF	CDEF	BCDEF
Distanza (m) II	10		85	
< 10"	F	EF	DEF	CDEF
Distanza (m) IV	100		66.5	
> 10'	F	F	EF	DEF
Distanza (m) III			400	

CATEGORIE TERRITORIALI (TABELLA 1 D. MIN. LL.PP. 9 MAGGIO 2001)

Categoria A (non presente)

- Aree con destinazione prevalentemente residenziale, per le quali l'indice fondiario di edificazione sia superiore a 4,5 mc/mq
- Luoghi di concentrazione di persone con limitata capacità di mobilità - ad esempio ospedali , case di cura, ospizi, asili, scuole inferiori, ecc. (oltre 25 posti letto o 100 persone presenti)
- Luoghi soggetti ad affollamento rilevante all'aperto - ad esempio mercati stabili o altre destinazioni commerciali, ecc. (oltre 500 persone presenti).

Categoria B

- Aree con destinazione prevalentemente residenziale, per le quali l'indice fondiario di edificazione sia compreso tra 4,5 e 1,5 mc/mq
- Luoghi di concentrazione di persone con limitata capacità di mobilità - ad esempio ospedali , case di cura, ospizi, asili, scuole inferiori, ecc. (fino a 25 posti letto o 100 persone presenti)
- Luoghi soggetti ad affollamento rilevante all'aperto - ad esempio mercati stabili o altre destinazioni commerciali, ecc. (fino a 500 persone presenti).
- Luoghi soggetti ad affollamento rilevante al chiuso - ad esempio centri commerciali, terziari e direzionali, per servizi, strutture ricettive, scuole superiori, università, ecc. (oltre 500 persone presenti).
- Luoghi soggetti ad affollamento rilevante con limitati periodi di esposizione al rischio - ad esempio luoghi di pubblico spettacolo, destinati ad attività ricreative, sportive, culturali, religiose, ecc. (oltre 100 persone presenti se si tratta di luogo all'aperto, oltre 1000 al chiuso)
- Stazioni ferroviarie ed altri nodi di trasporto (movimento passeggeri superiore a 1000 persone/giorno).

Categoria C

- Aree con destinazione prevalentemente residenziale, per le quali l'indice fondiario di edificazione sia compreso tra 1,5 e 1 mc/mq.
- Luoghi soggetti ad affollamento rilevante al chiuso - ad esempio centri commerciali, terziari e direzionali, per servizi, strutture ricettive, scuole superiori, università, ecc. (fino a 500 persone presenti)
- Luoghi soggetti ad affollamento rilevante con limitati periodi di esposizioni al rischio - ad esempio luoghi di pubblico spettacolo, destinati ad attività ricreative, sportive, culturali, religiose, ecc. (fino a 100 persone presenti se si tratta di luogo all'aperto, fino a 1000 al chiuso; di qualunque dimensione se la frequentazione è al massimo settimanale).
- Stazioni ferroviarie ed altri nodi di trasporto (movimento passeggeri fino a 1000 persone/giorno).

Categoria D

- Aree con destinazione prevalentemente residenziale, per le quali l'indice fondiario di edificazione sia compreso tra 1 e 0,5 mc/mq.
- Luoghi soggetti ad affollamento rilevante, con frequentazioni al massimo mensile - ad esempio fiere, mercatini o altri eventi periodici, cimiteri, ecc.

Categoria E

- Aree con destinazione prevalentemente residenziale, per le quali l'indice fondiario di edificazione sia inferiore a 0,5 mc/mq.
- Insedamenti industriali, artigianali, agricoli e zootecnici.

Categoria F

- Area entro i confini dello stabilimento.
- Area limitrofa allo stabilimento, entro la quale non sono presenti manufatti o strutture in cui sia prevista l'ordinaria presenza di gruppi di persone.

NOTE:
Associazione Industriali di Novara - 2003