


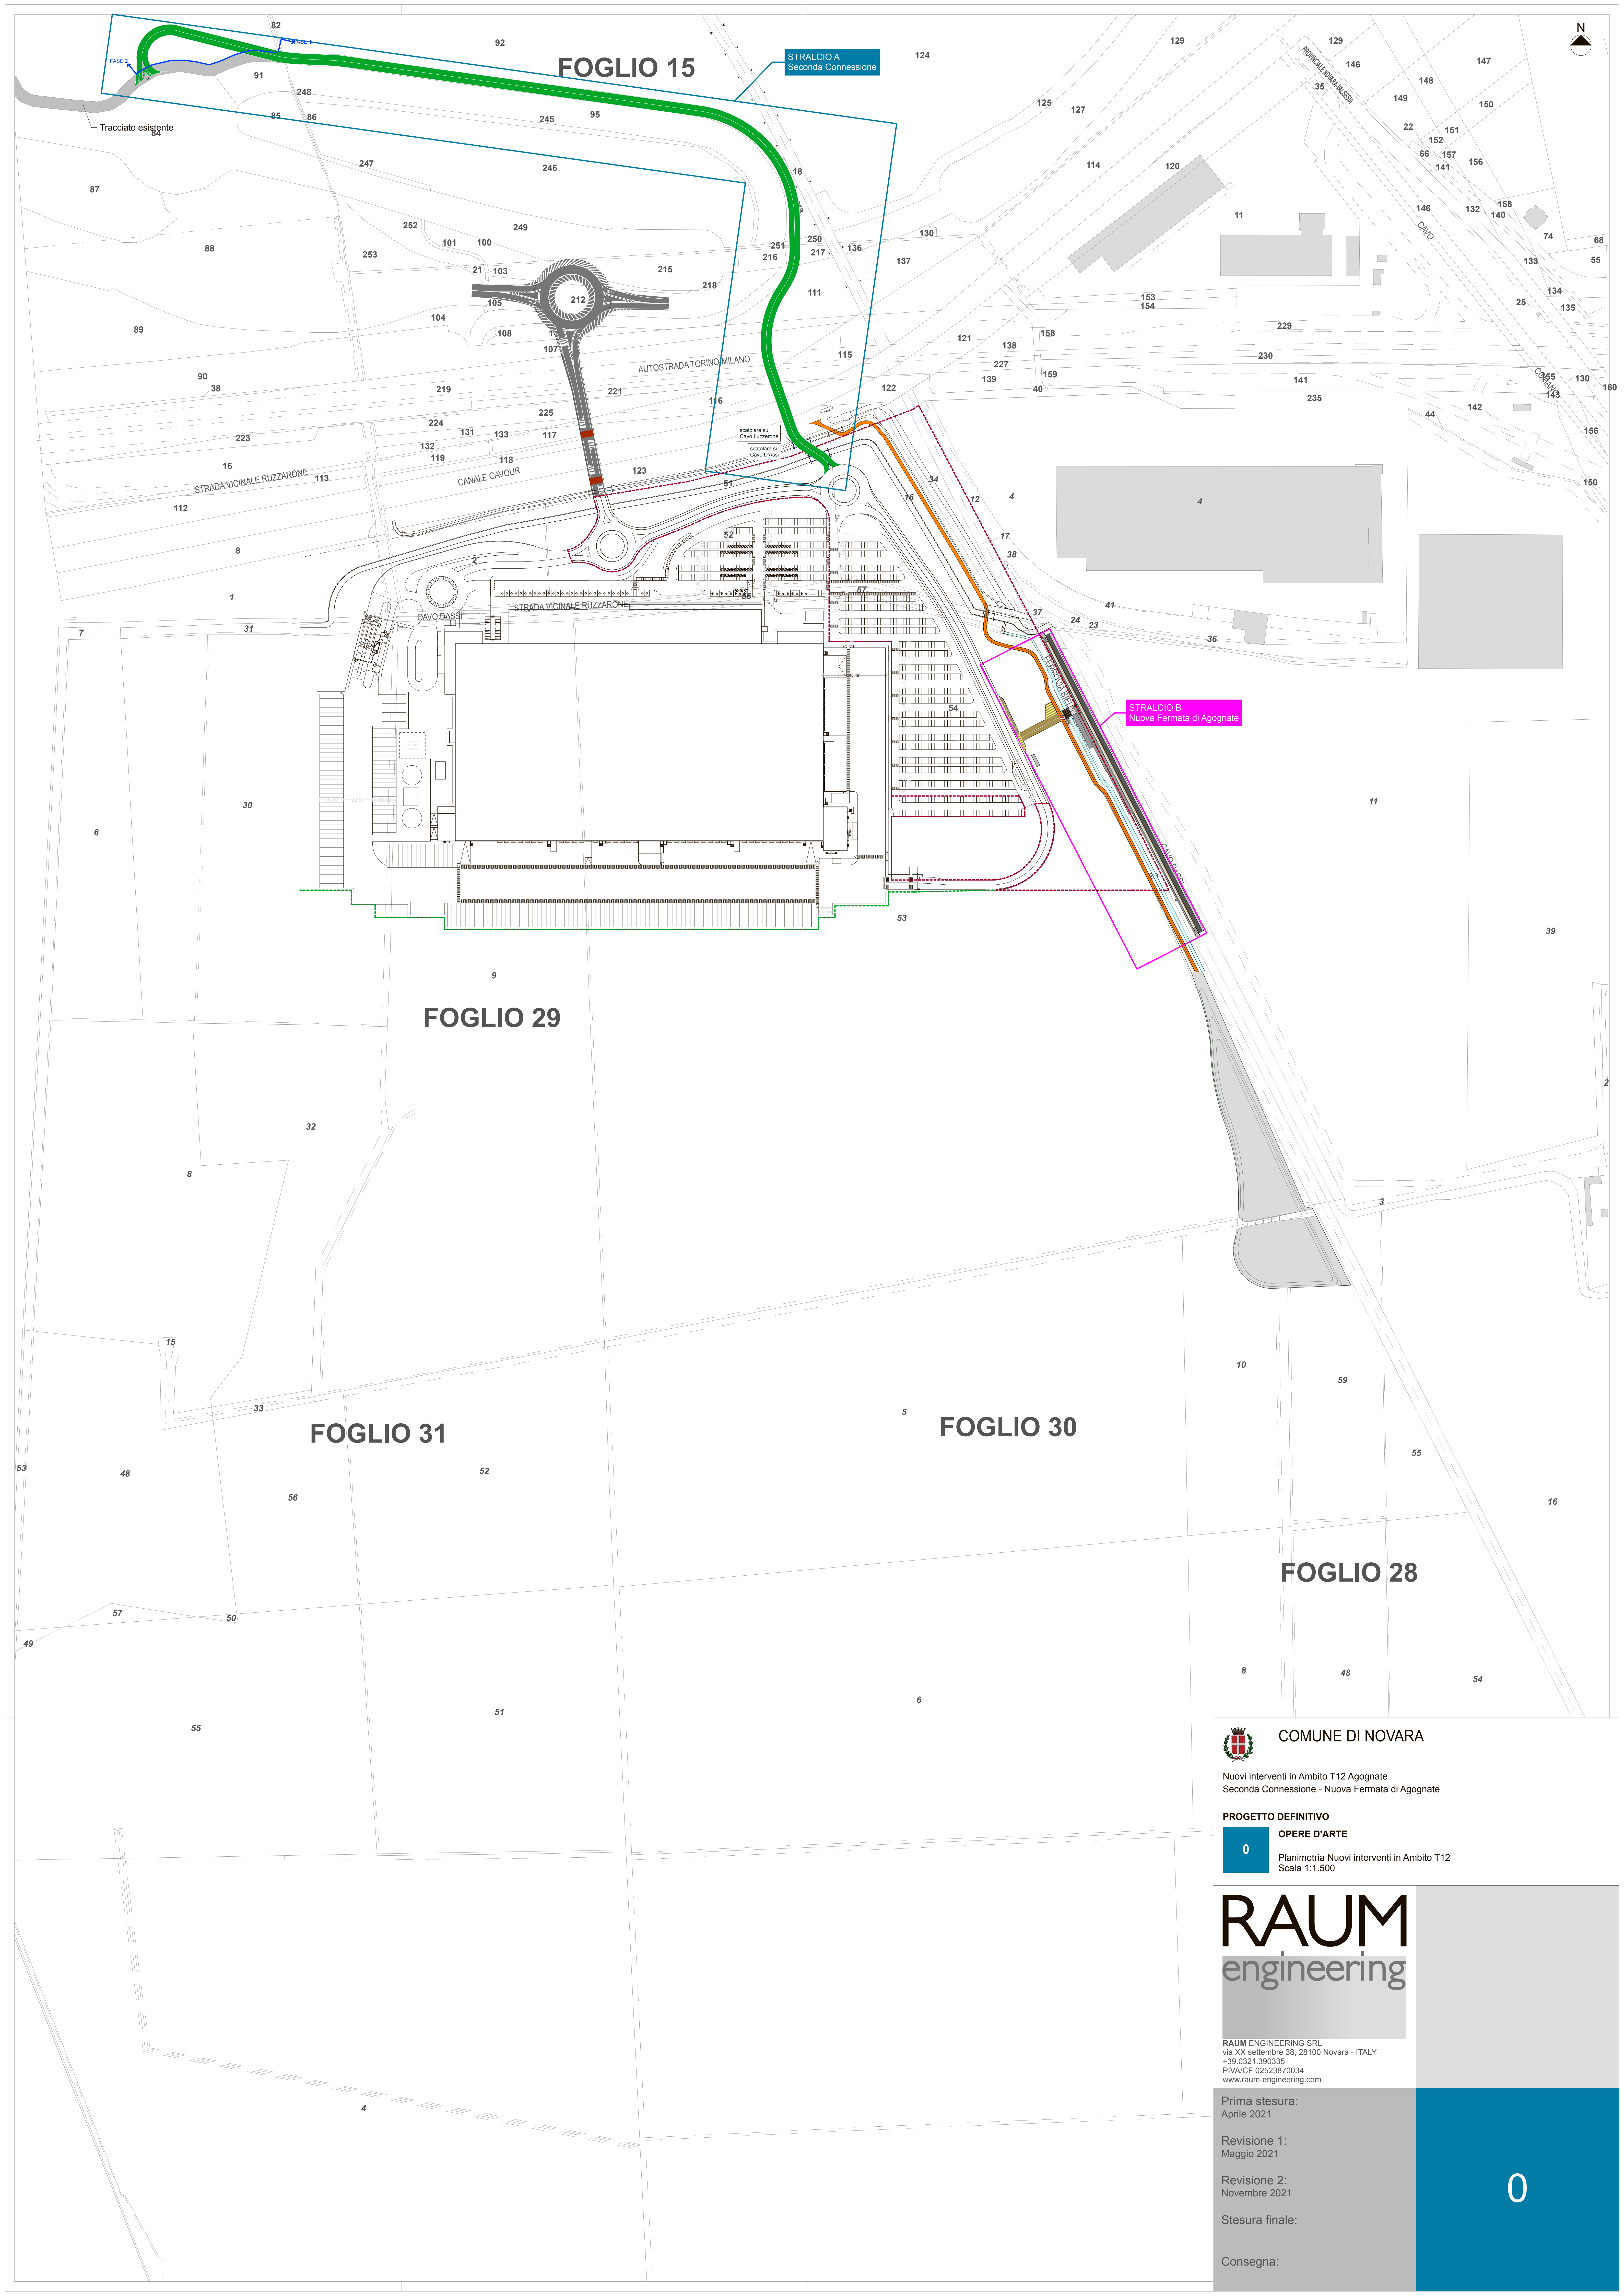

COMUNE DI NOVARA

Nuovi interventi in Ambito T12 Agognate
Seconda Connessione - Nuova Fermata di Agognate

PROGETTO DEFINITIVO

OPERE D'ARTE

0
Planimetria Nuovi interventi in Ambito T12
Scala 1:1.500

RAUM
engineering

RAUM ENGINEERING SRL
via XX settembre 38, 28100 Novara - ITALY
+39.0321.390335
PIVA/CF 02523870034
www.raum-engineering.com

Prima stesura:
Aprile 2021

Revisione 1:
Maggio 2021

Revisione 2:
Novembre 2021

Stesura finale:

Consegna:

0