Sezione A-A_scala 1:100
(km 4+589)

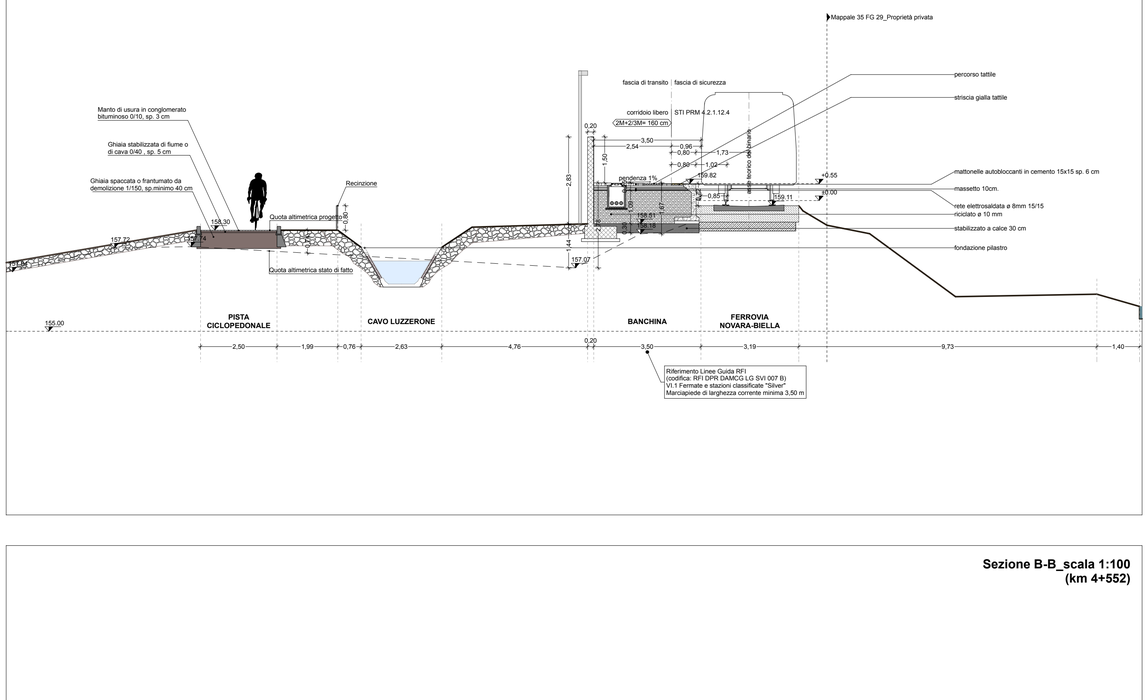

Sezione E-E_scala 1:100
(km 4+525)

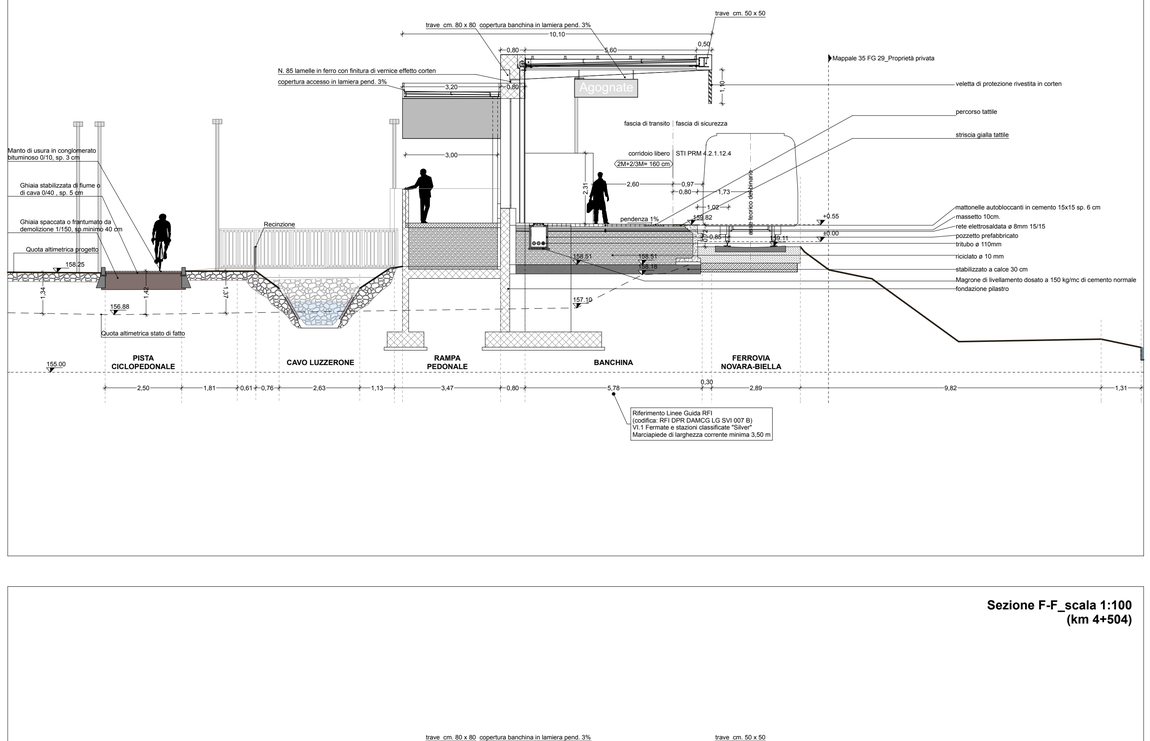

Sezione B-B_scala 1:100
(km 4+552)

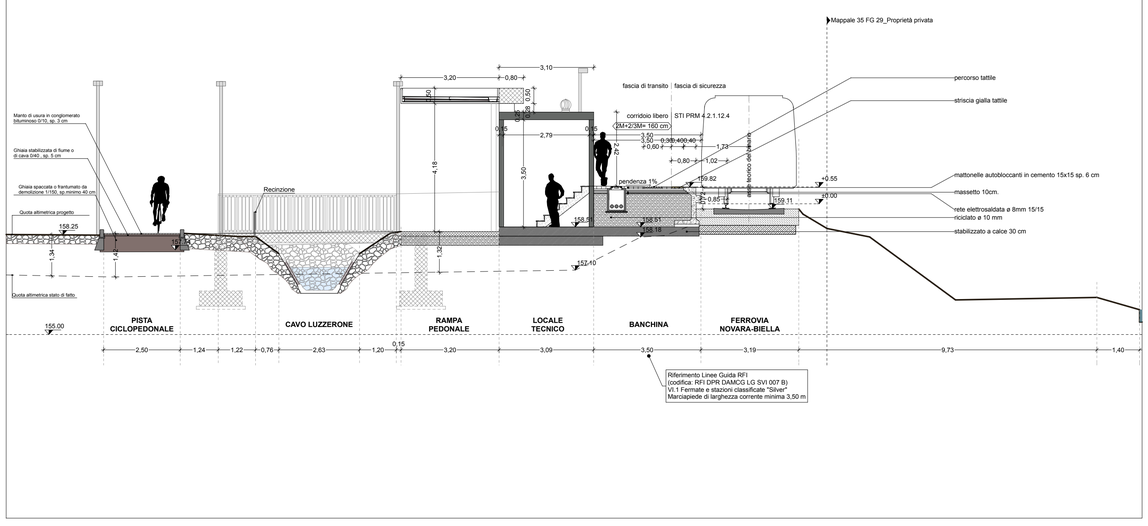

Sezione F-F_scala 1:100
(km 4+504)

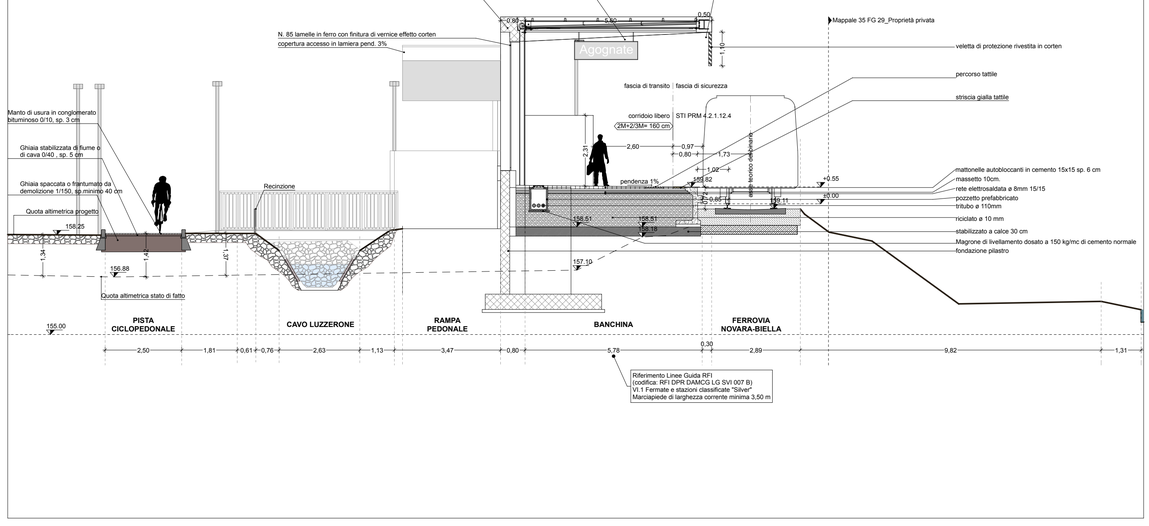

Sezione C-C_scala 1:100
(km 4+544)

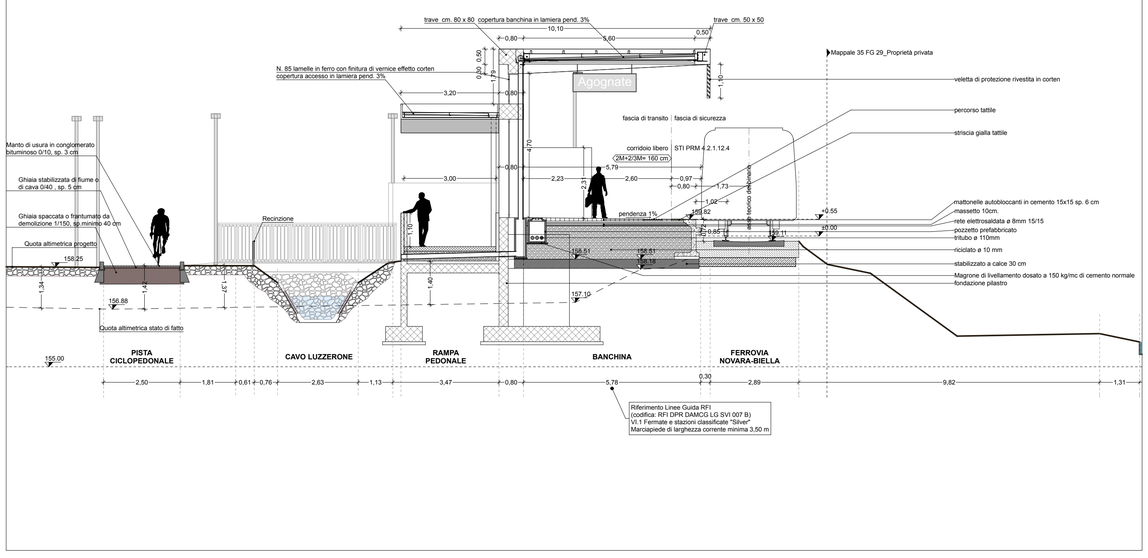

Sezione G-G_scala 1:100
(km 4+480)

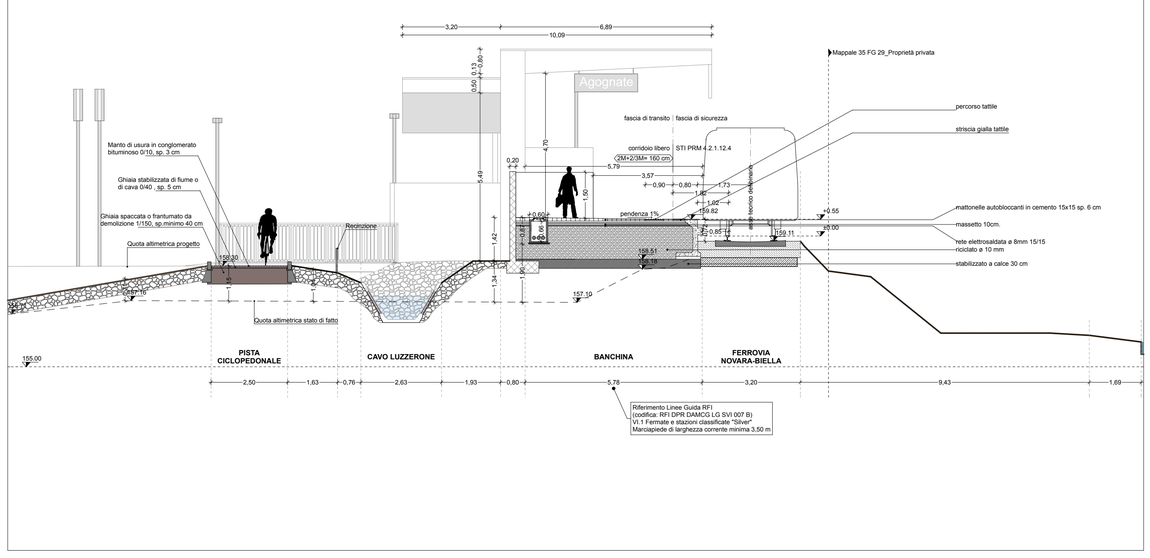

Sezione D-D_scala 1:100
(km 4+534)

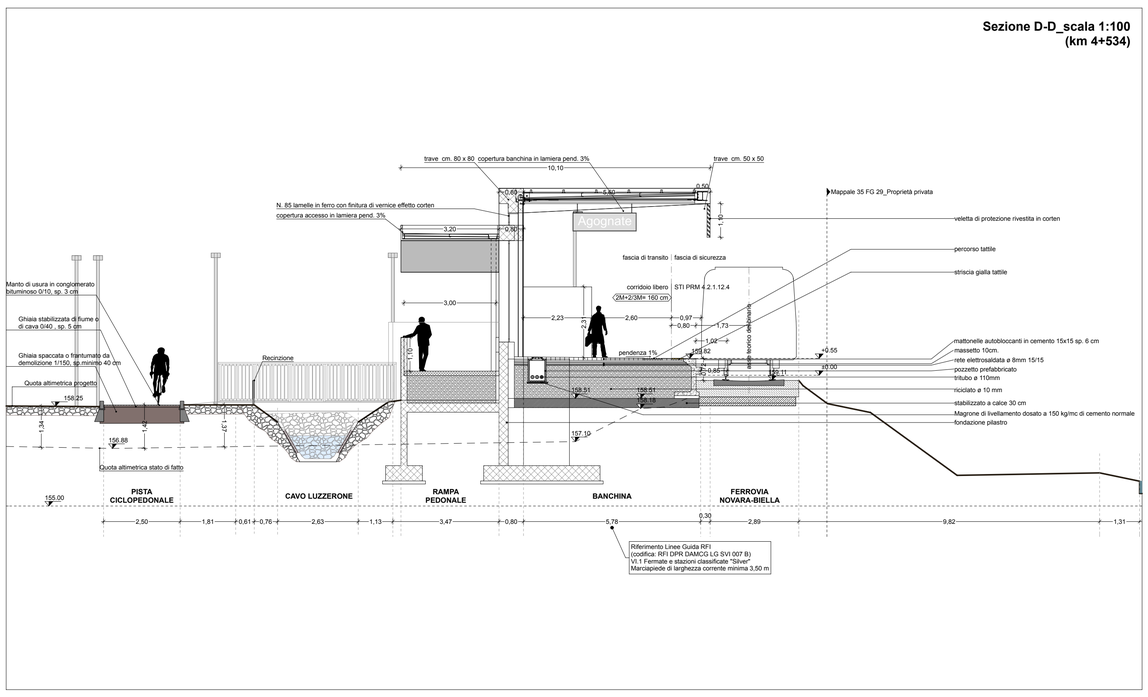

Sezione H-H_scala 1:100
(km 4+460)

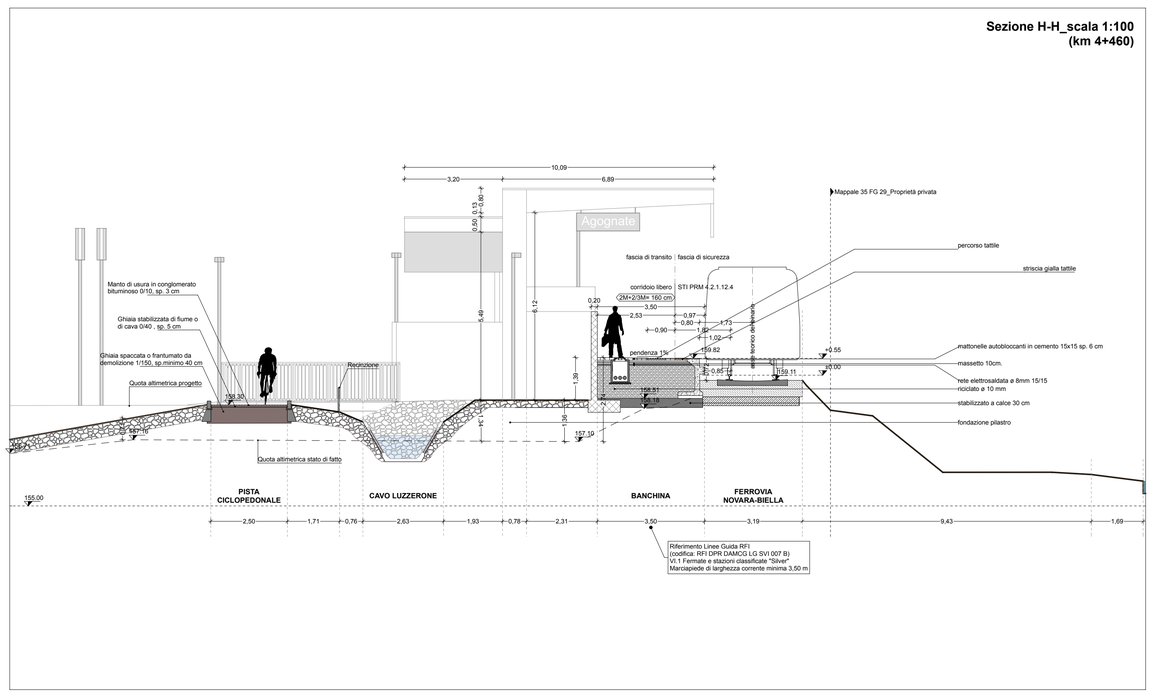

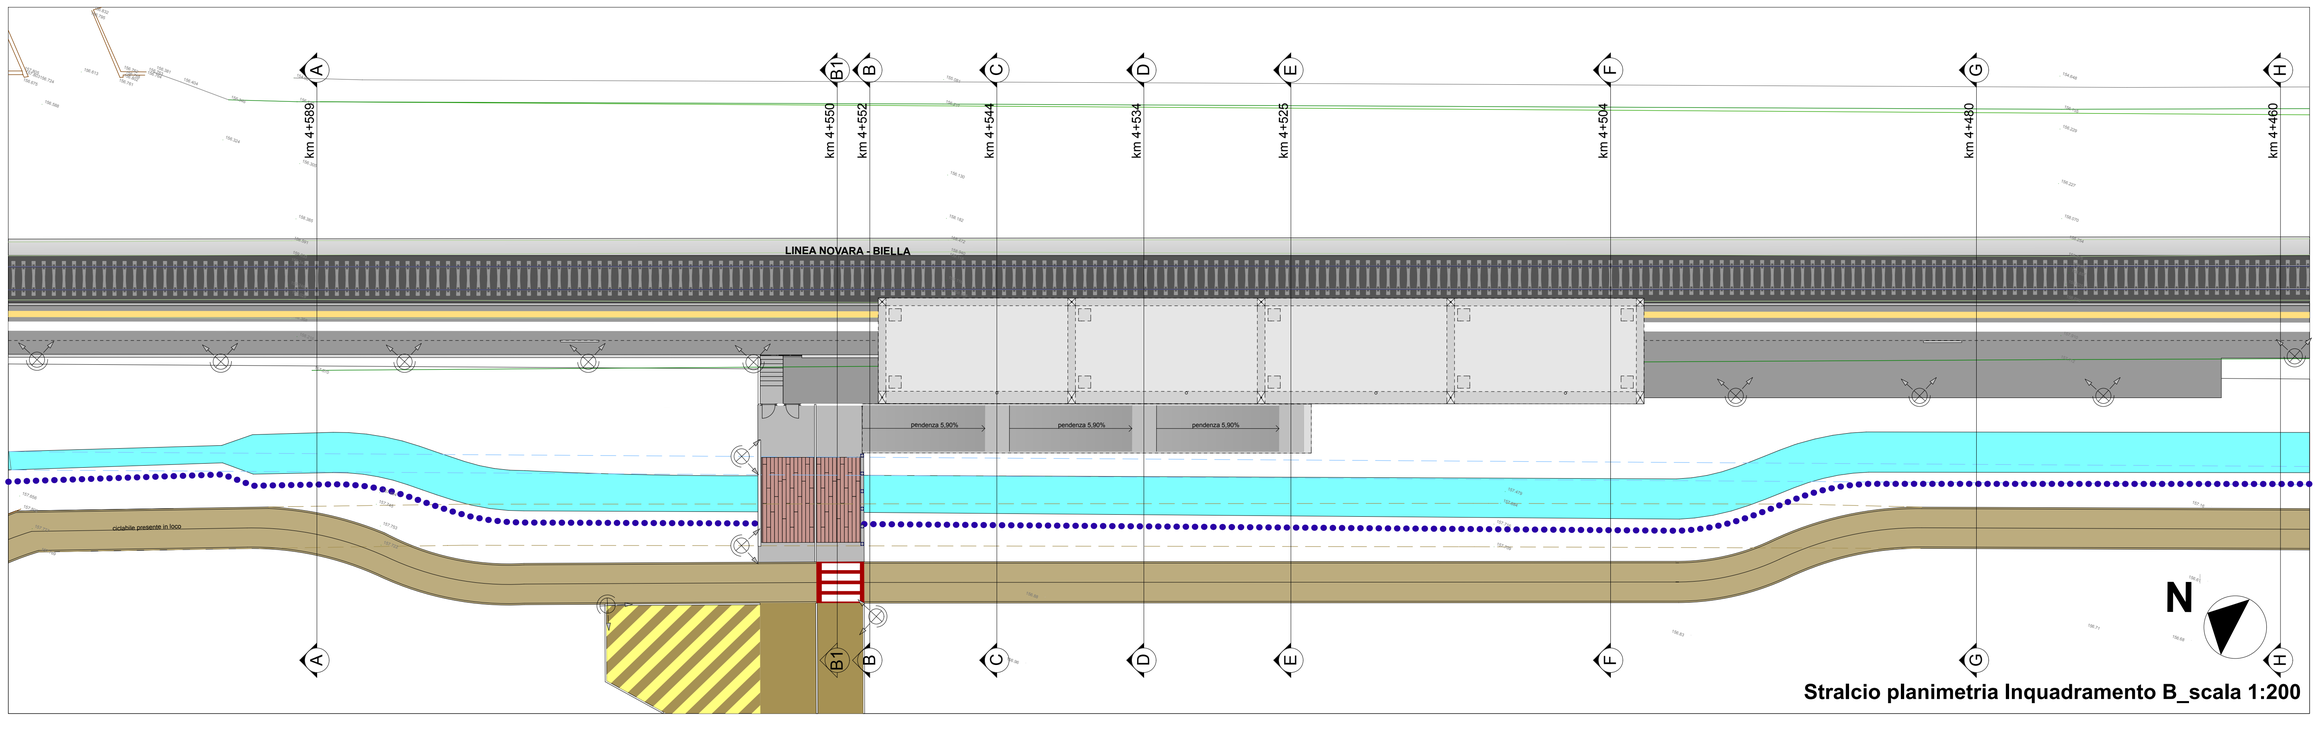

Stralcio planimetria Inquadramento B_scala 1:200

RAUM engineering

RAUM ENGINEERING SRL
via XX settembre 38,
28100 Novara - ITALY
+39.0321.390335
P IVA 02523870034
www.raum-engineering.com

COMUNE DI NOVARA

Sezioni - 1:100

Nuovi interventi in Ambito T12

Seconda Connessione
Nuova Fermata di Agognate

STRALCIO B
Nuova fermata di Agognate

Novembre 2021

PROGETTO

DEFINITIVO

Tav. 08