




Stralcio planimetria_scala 1:200

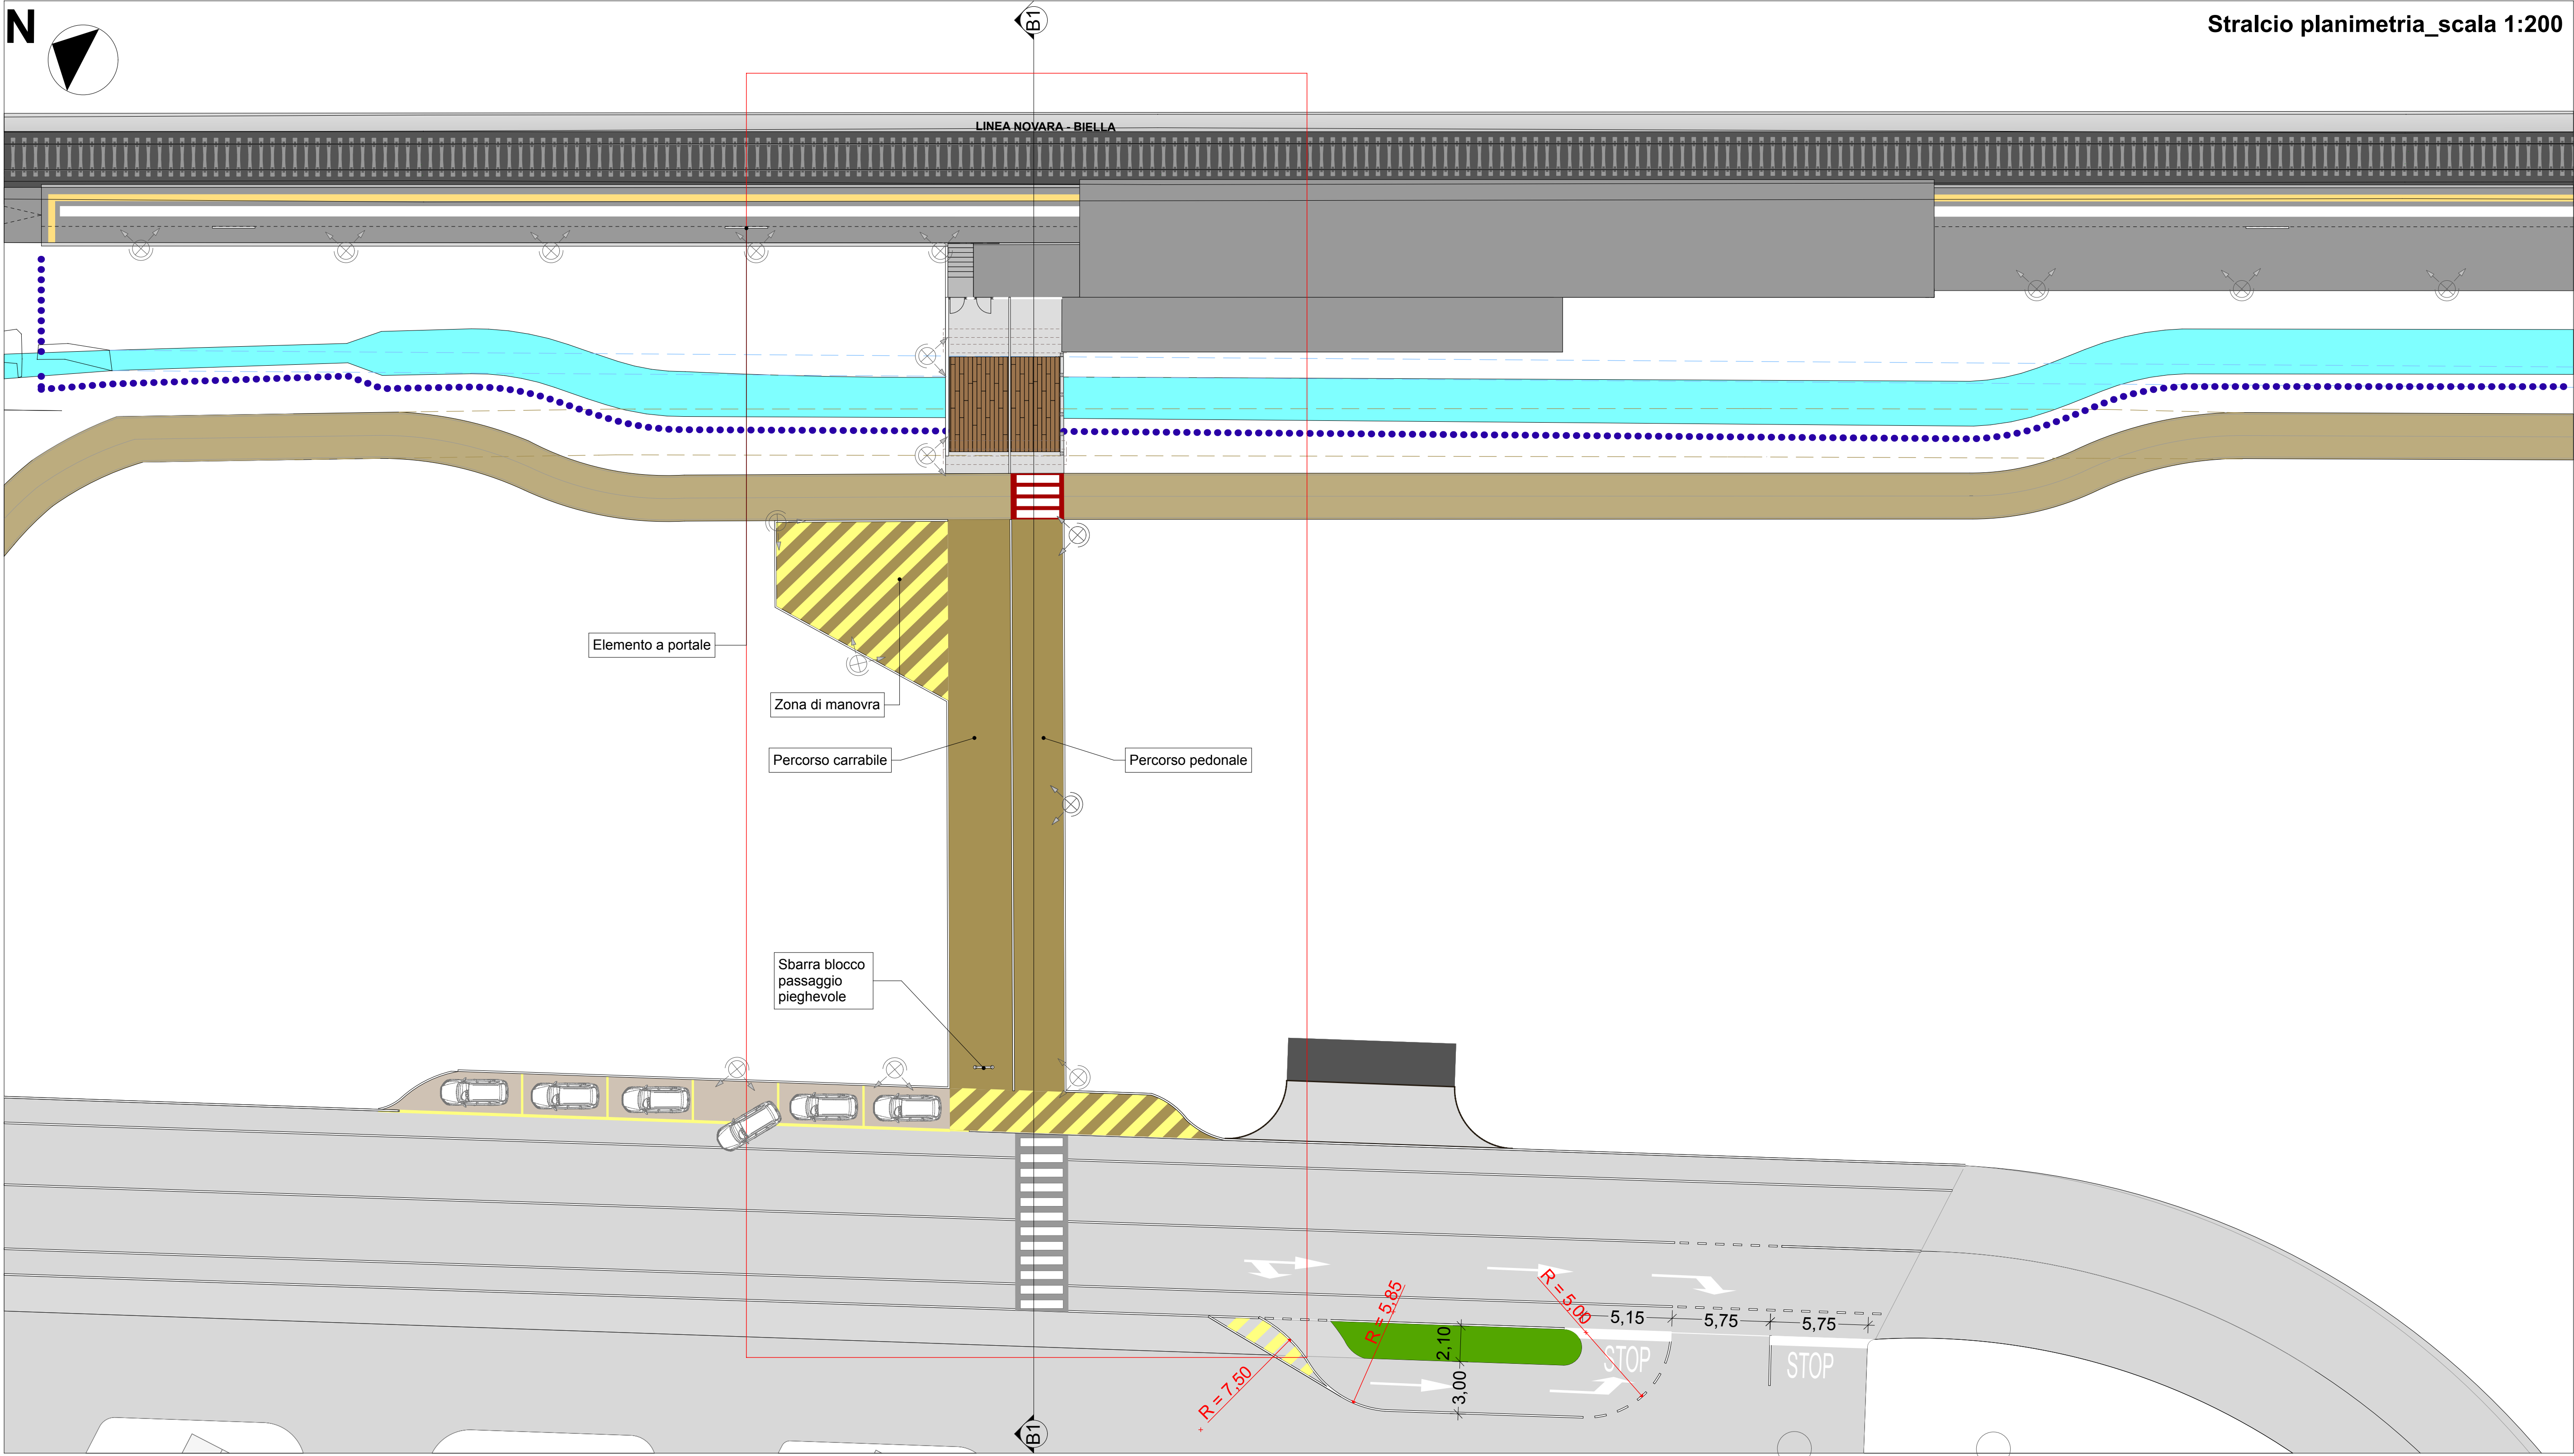


COMUNE DI NOVARA



Sezione B1-B1_scala 1:100

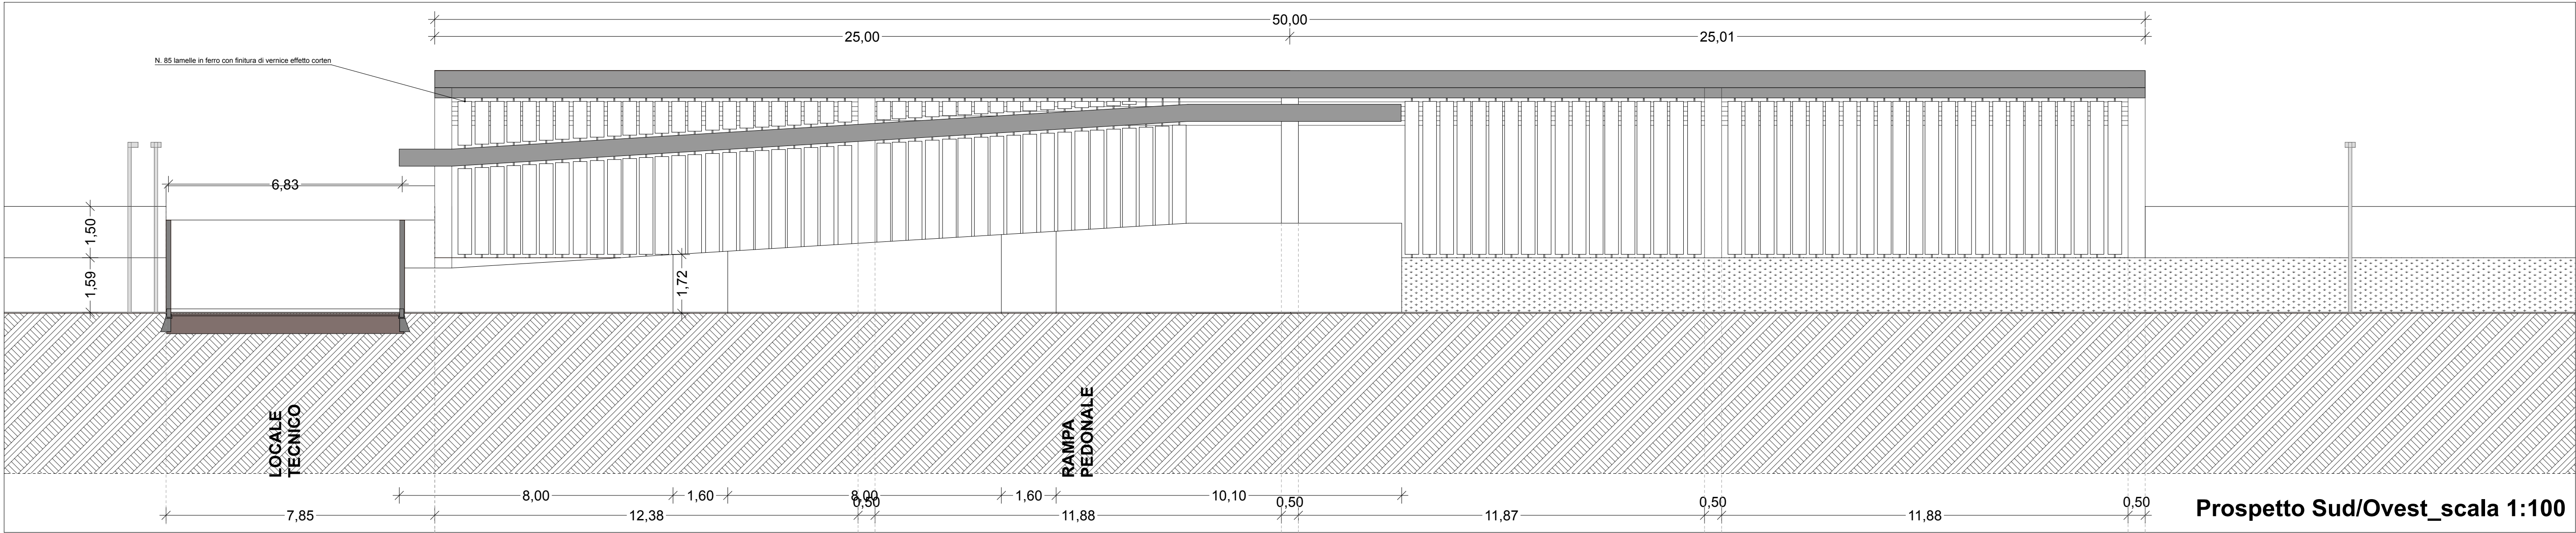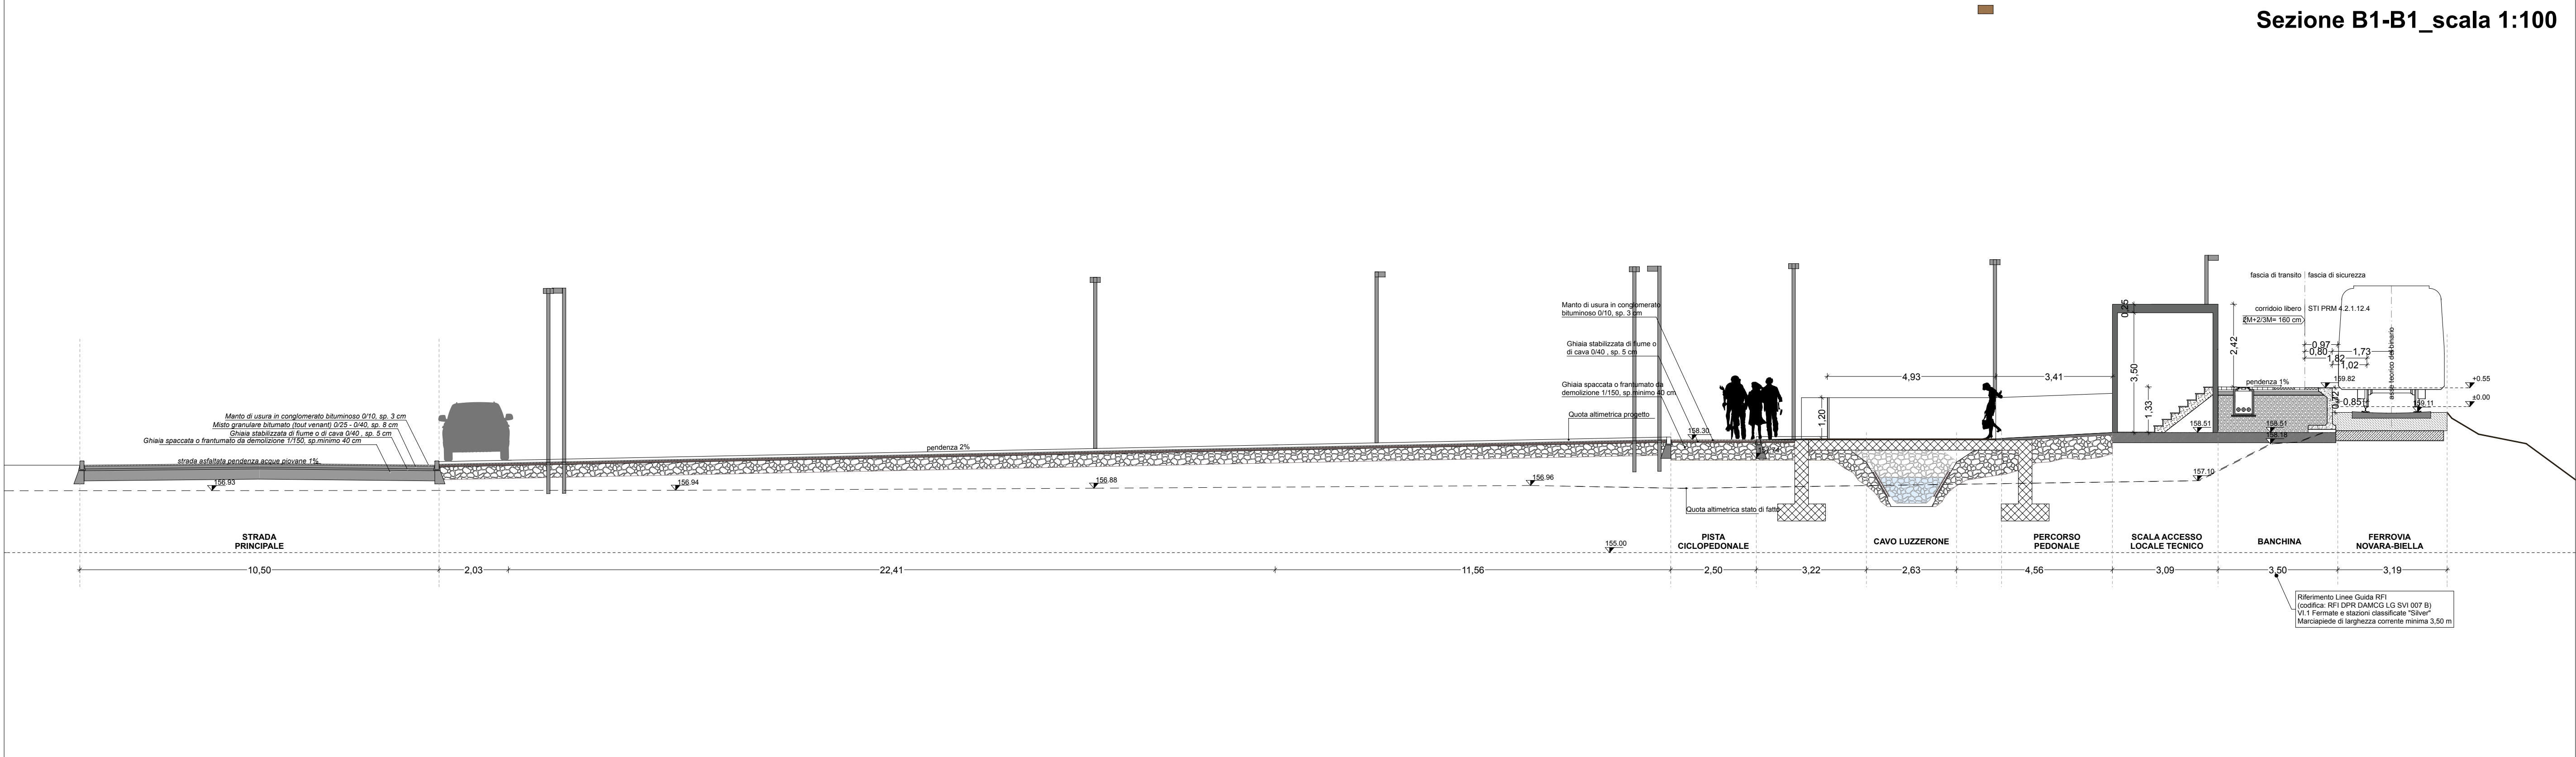

Prospecto Sud/Ovest_scala 1:100

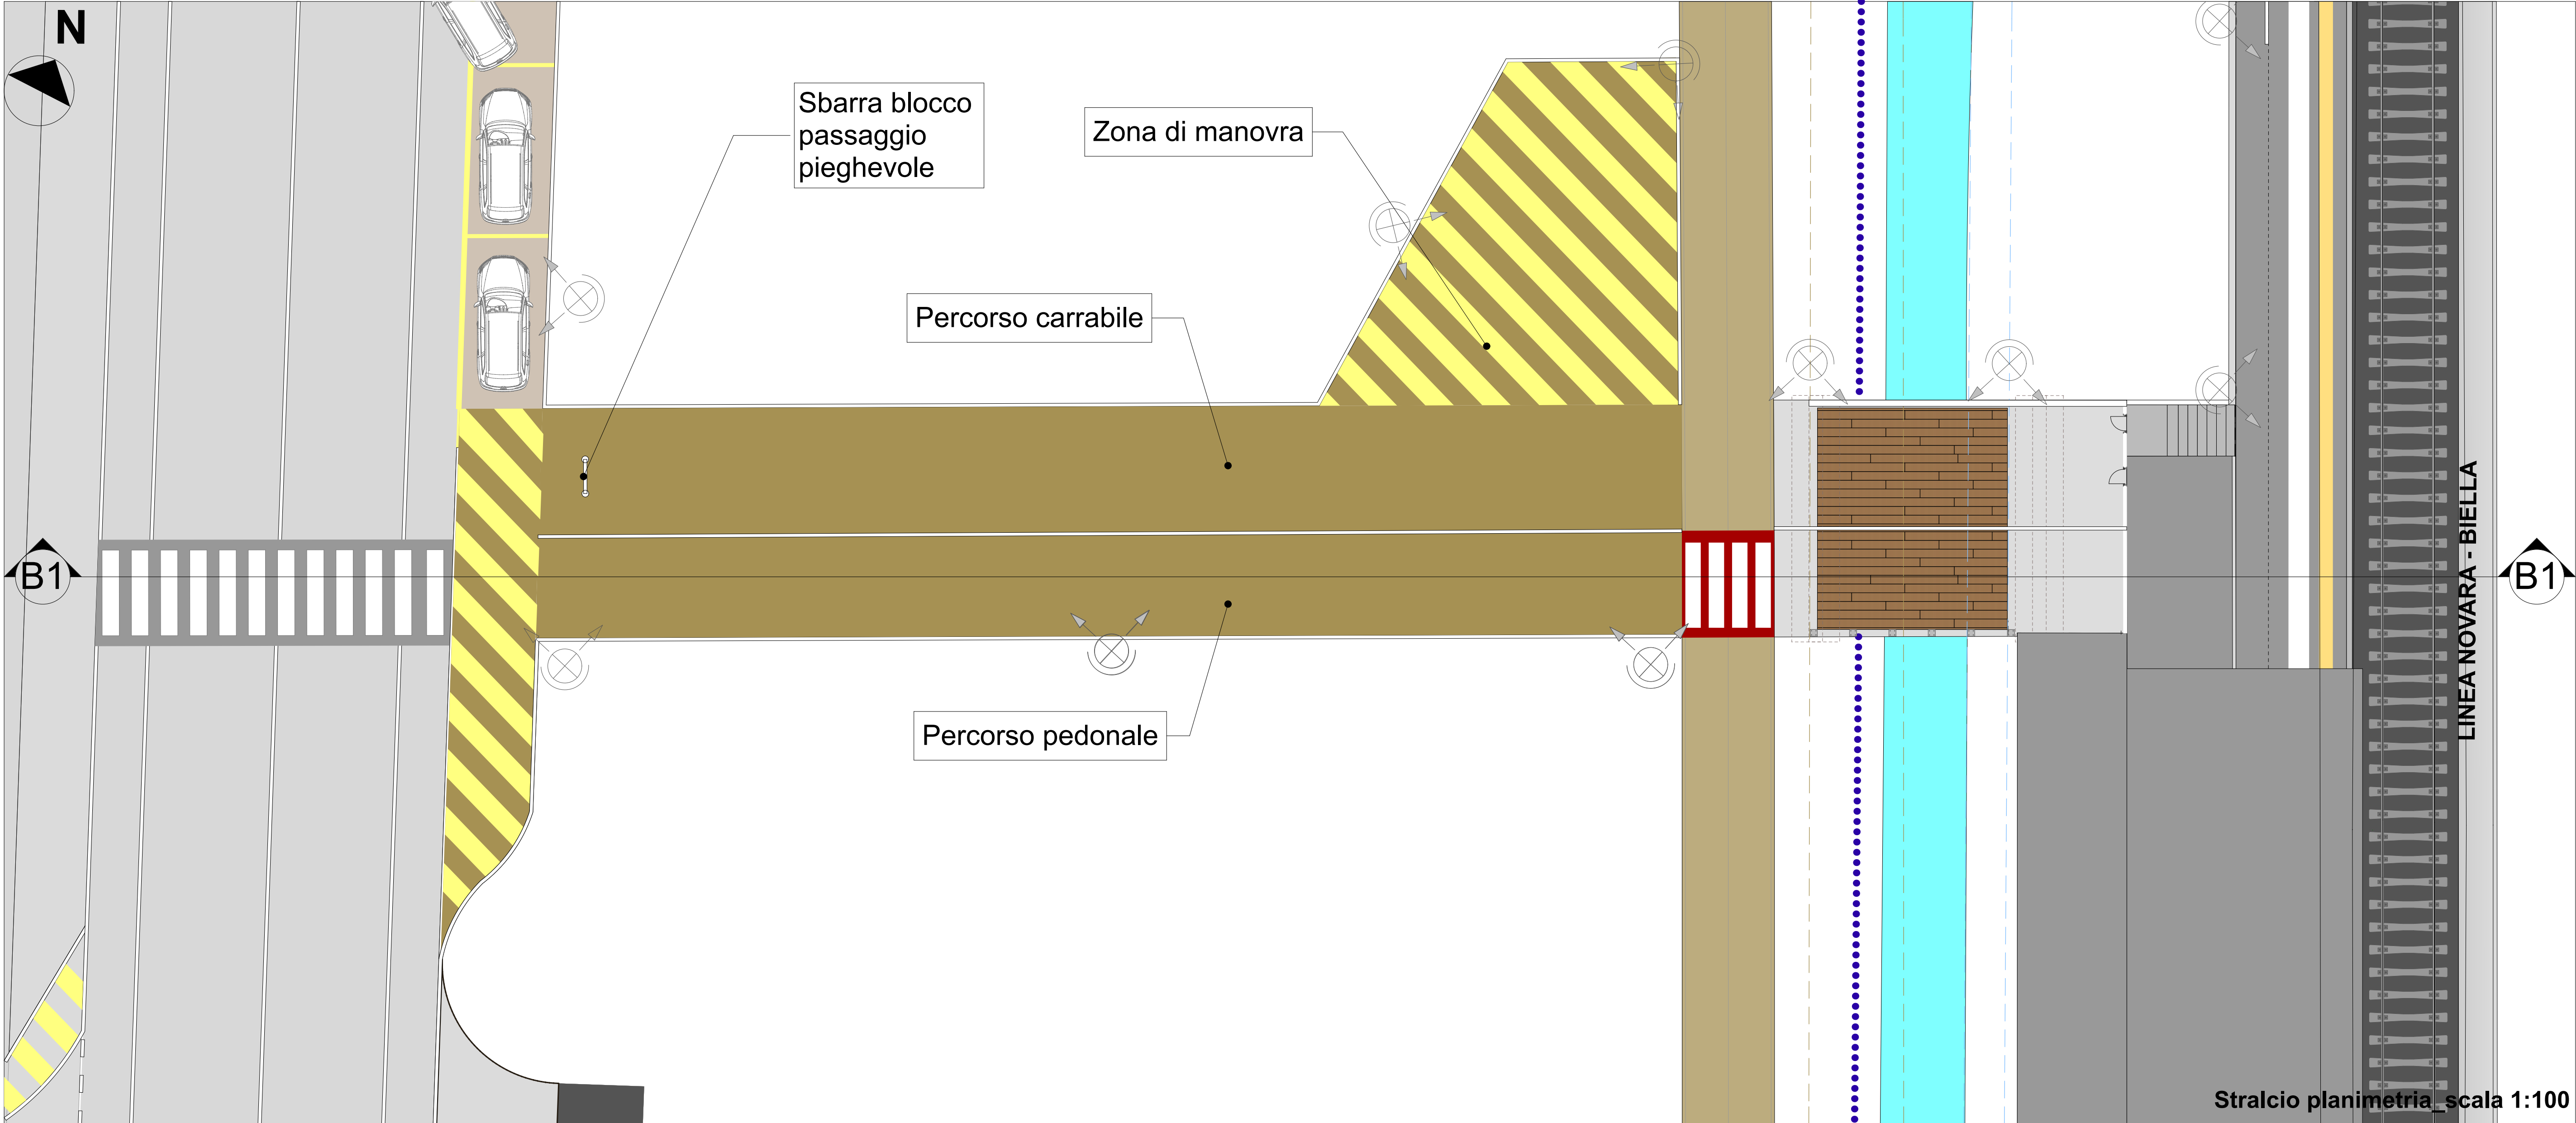

Stralcio planimetria_scala 1:100

Vialeto di accesso - 1:100