

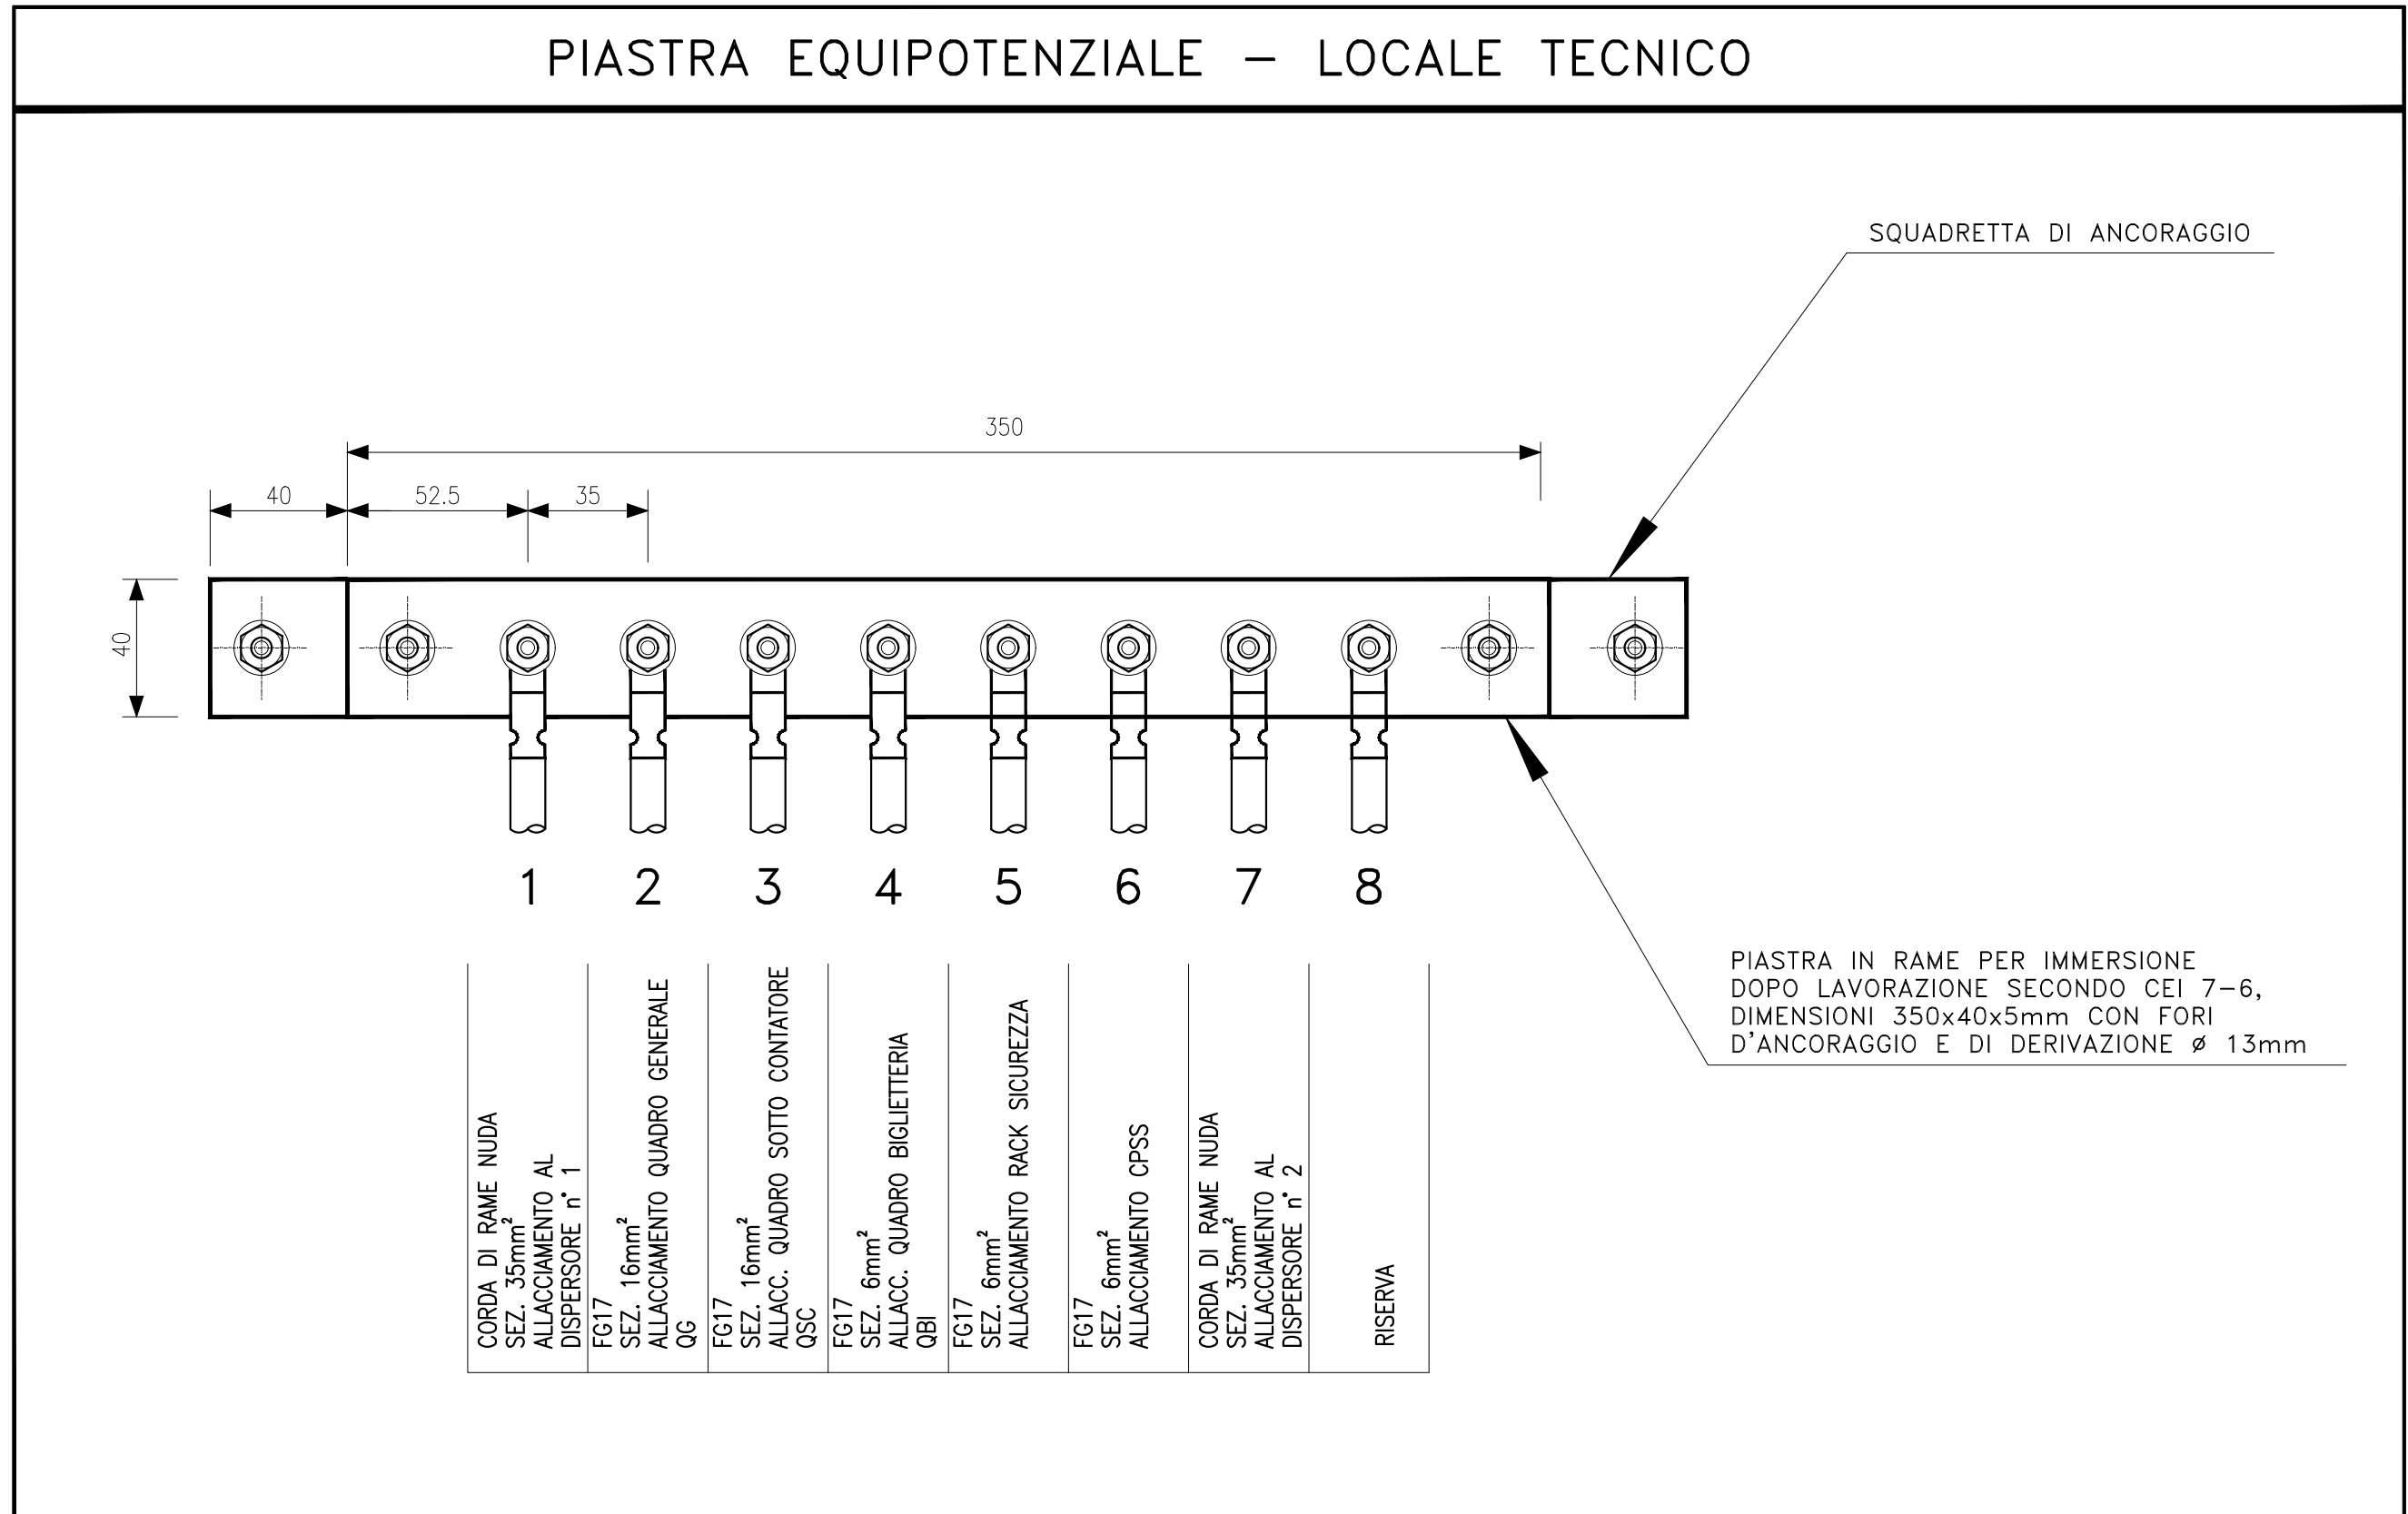
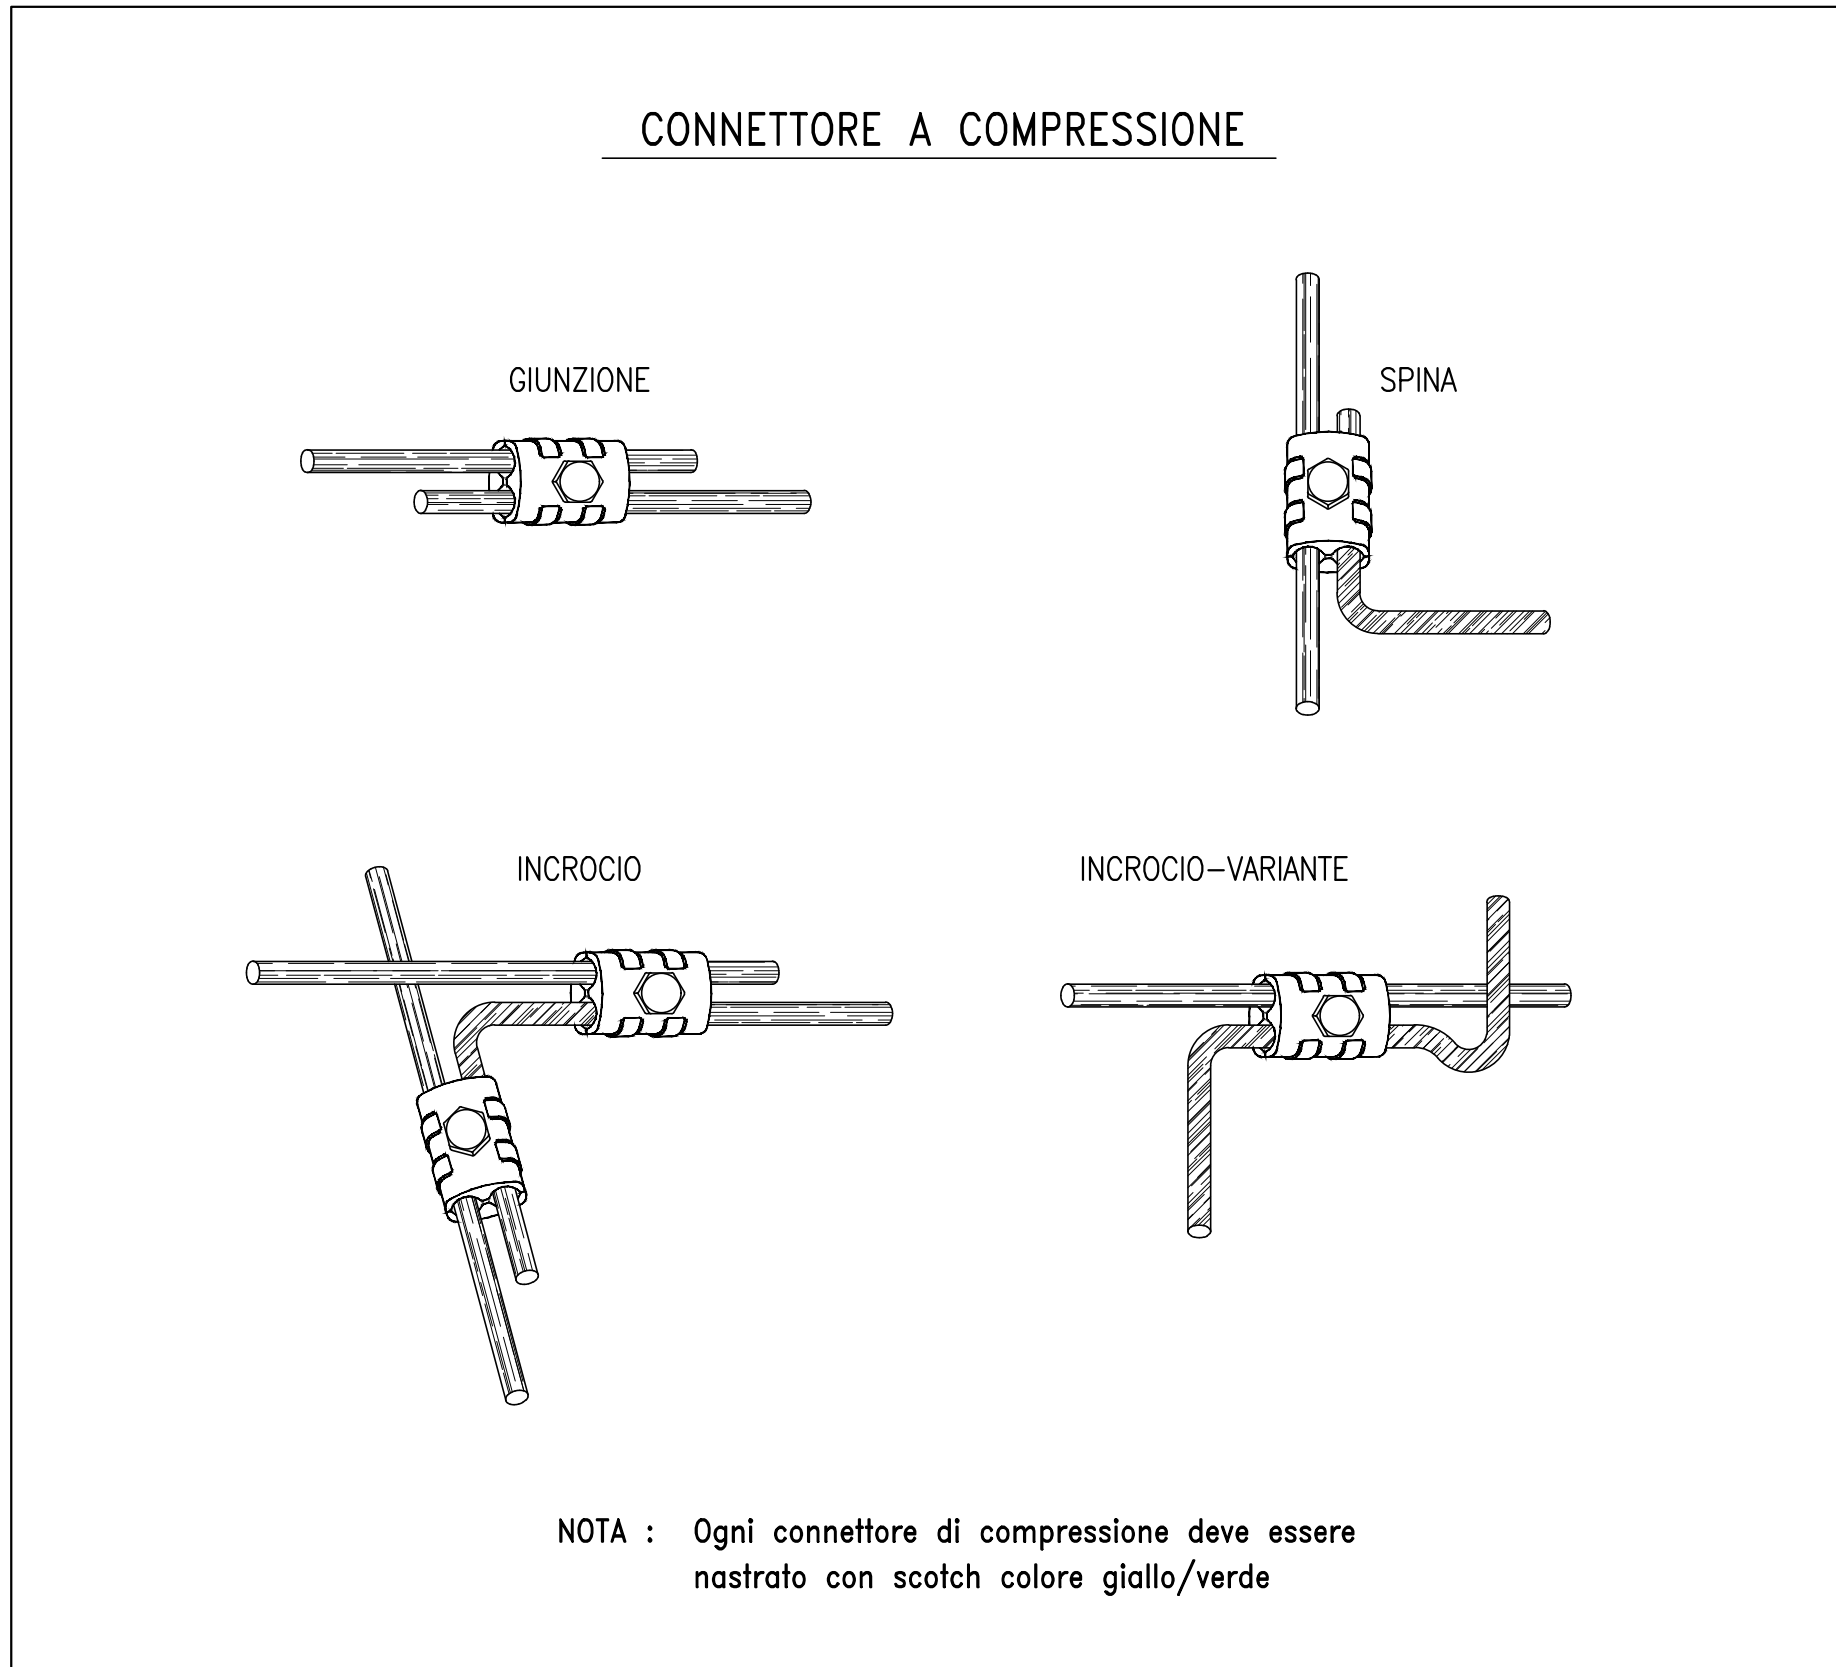
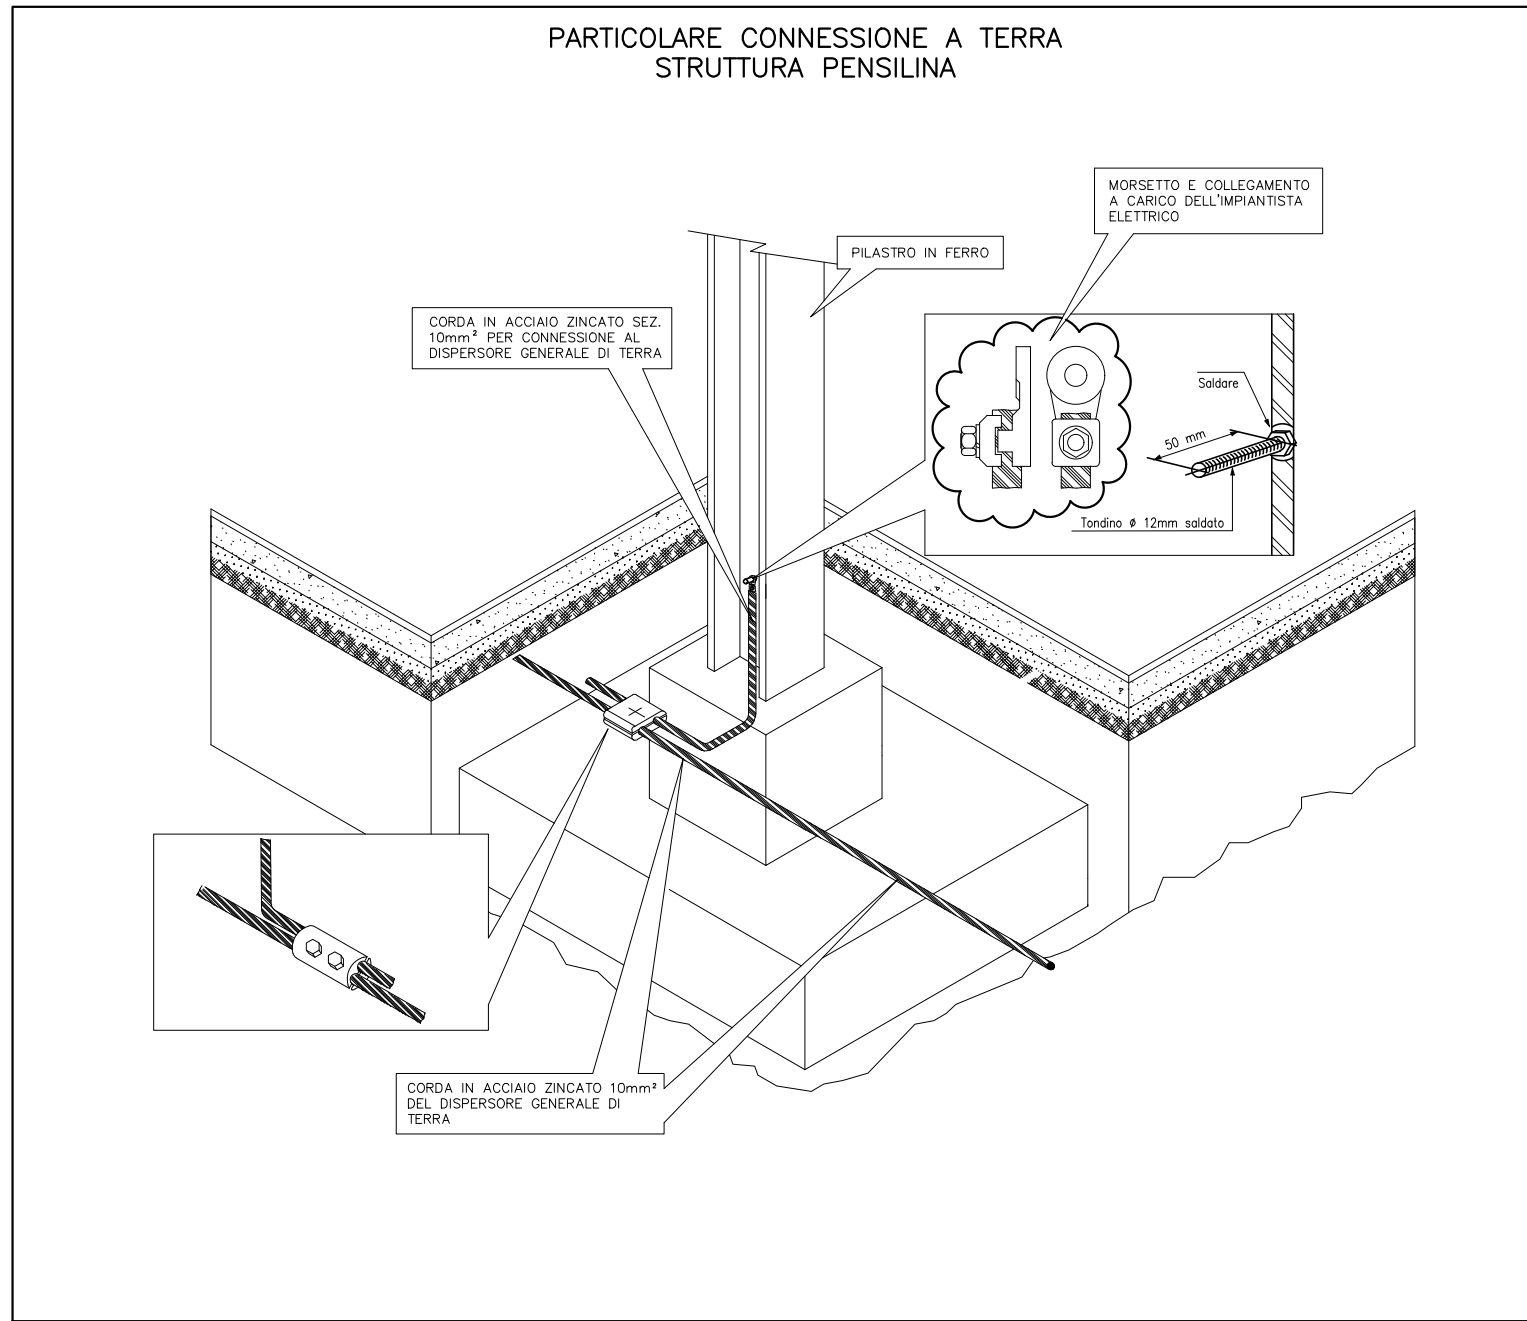
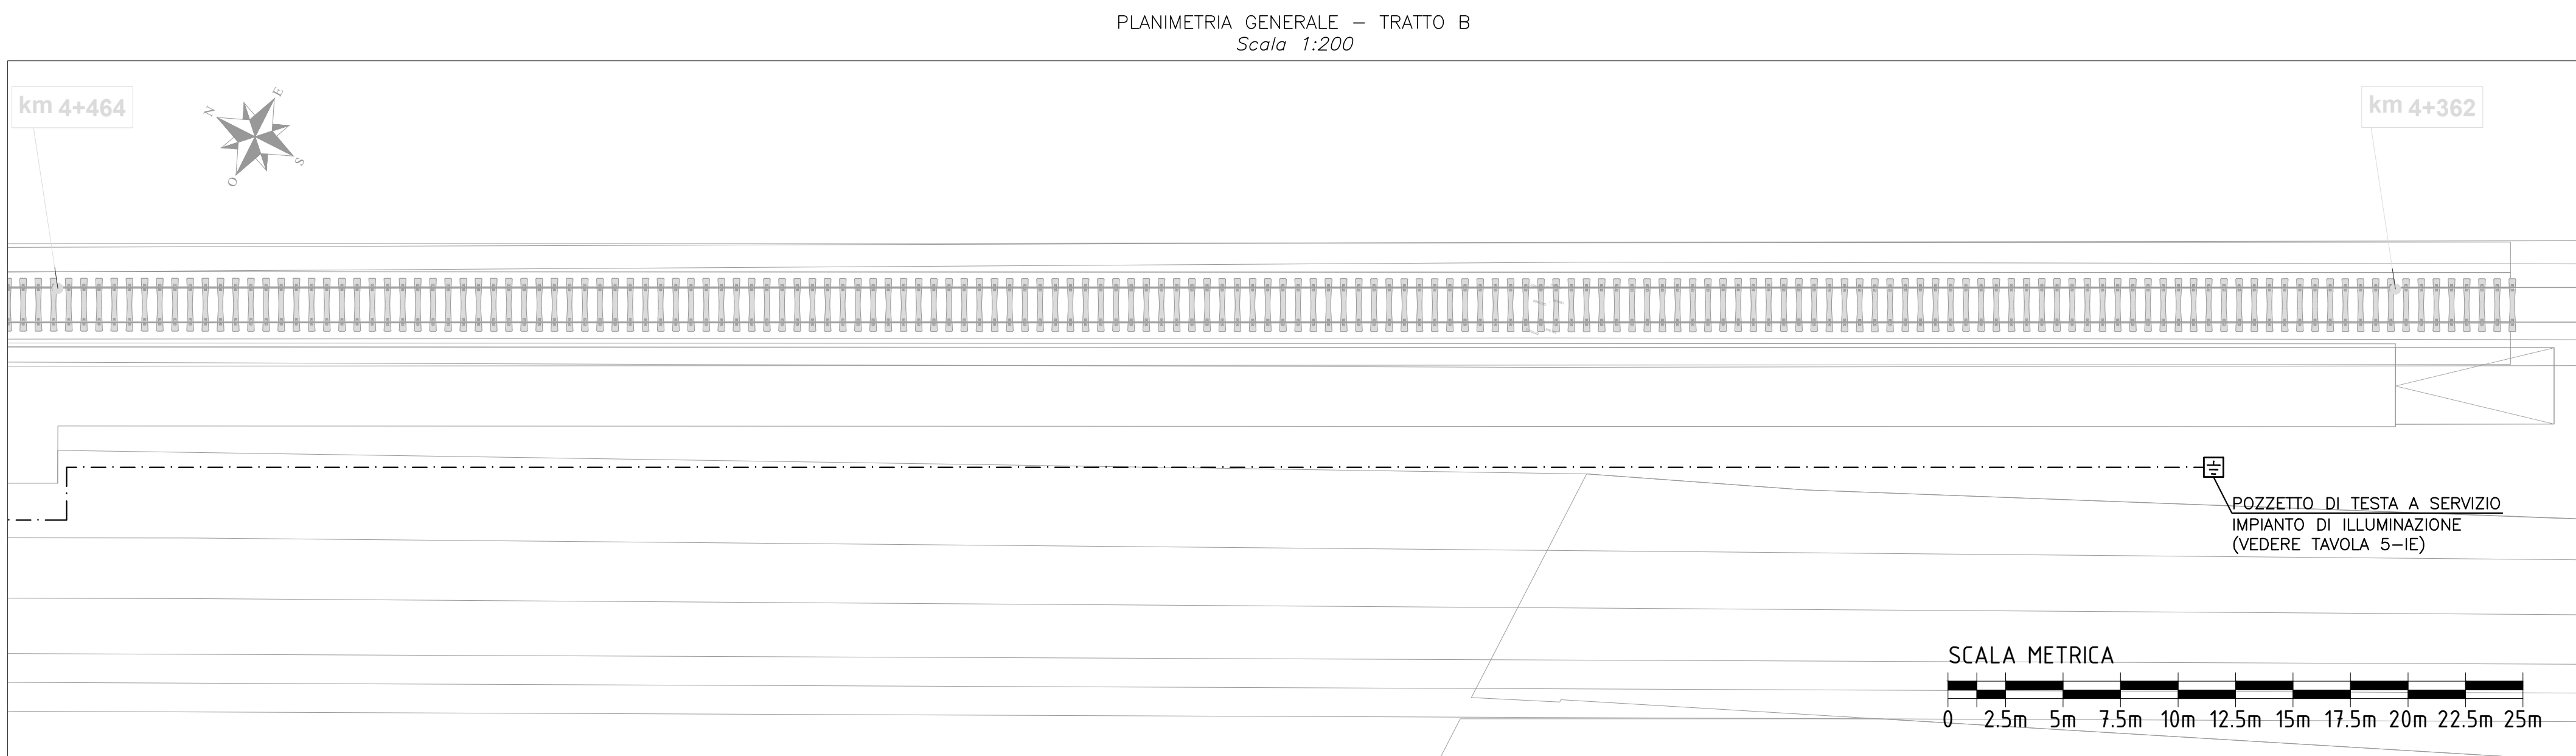


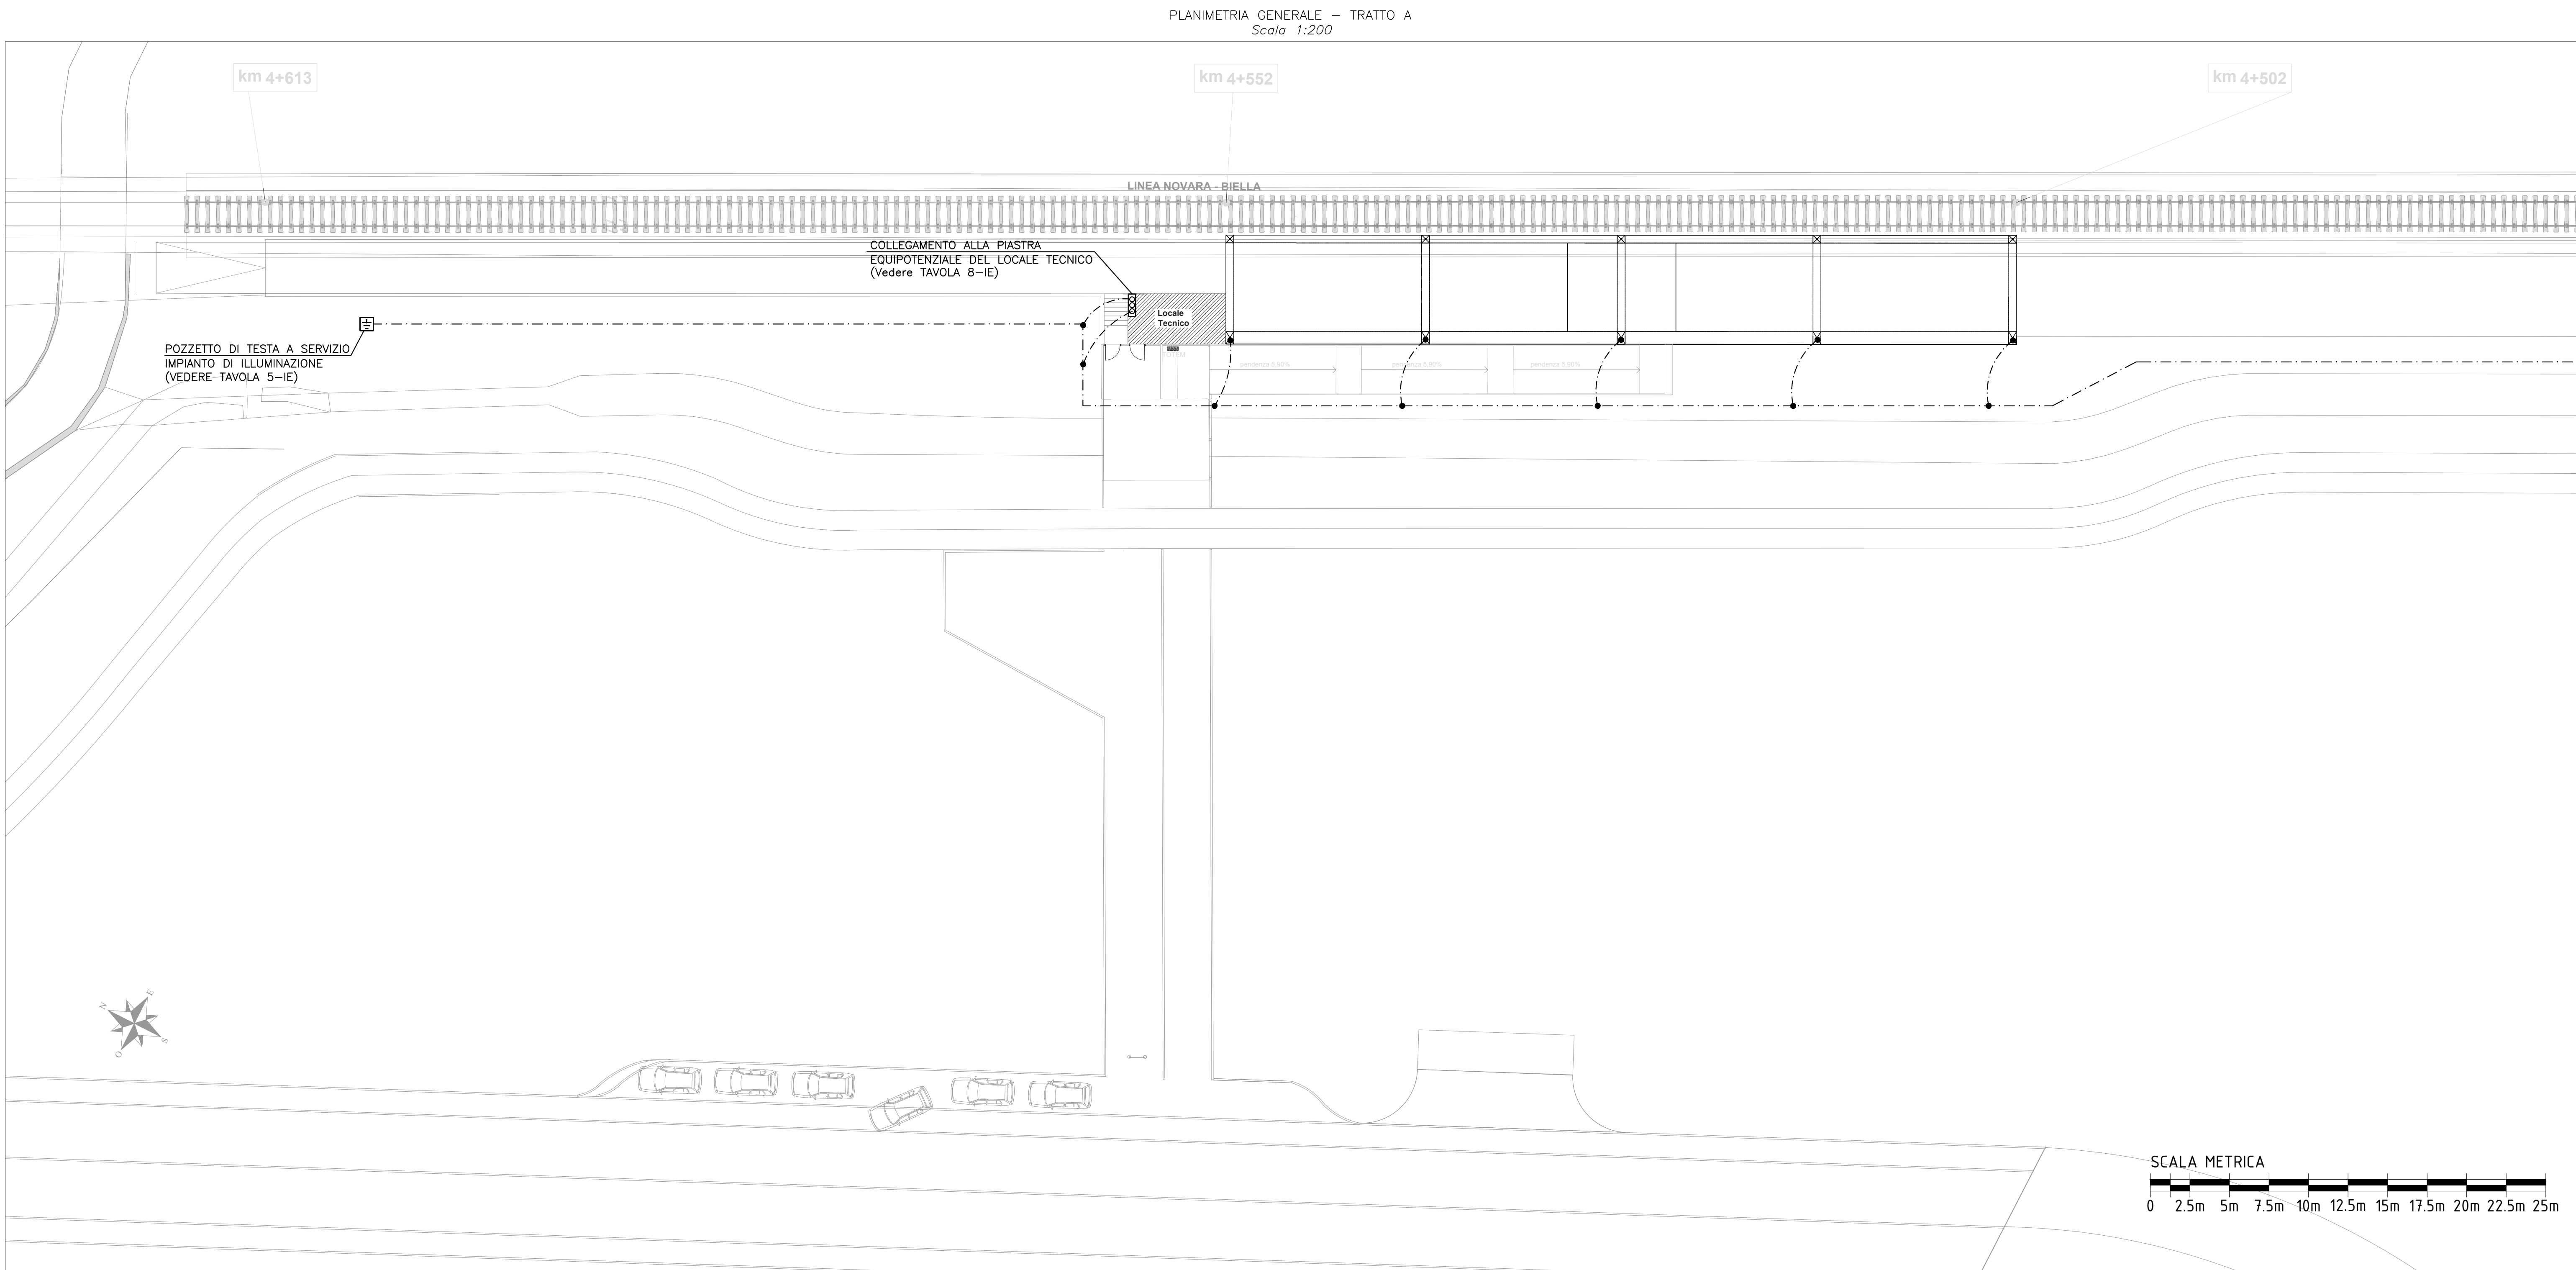

LEGENDA SIMBOLI	
SIMBOLO	DESCRIZIONE
	POZZETTO IN CLS CON CHIUSINO CARRABILE COMPLETO DI DISPENSORE DI TERRA A TUBOLARE IN ACCIAIO RAMATO l=1,5m (STESSO POZZETTO DELL'IMPIANTO DI ILLUMINAZIONE; VEDERE TAVOLA 5-IE)
	CORDA DI RAME NUDO Area 35mm²
	PUNTO DI COLLEGAMENTO A TERRA ARMATURA STRUTTURA

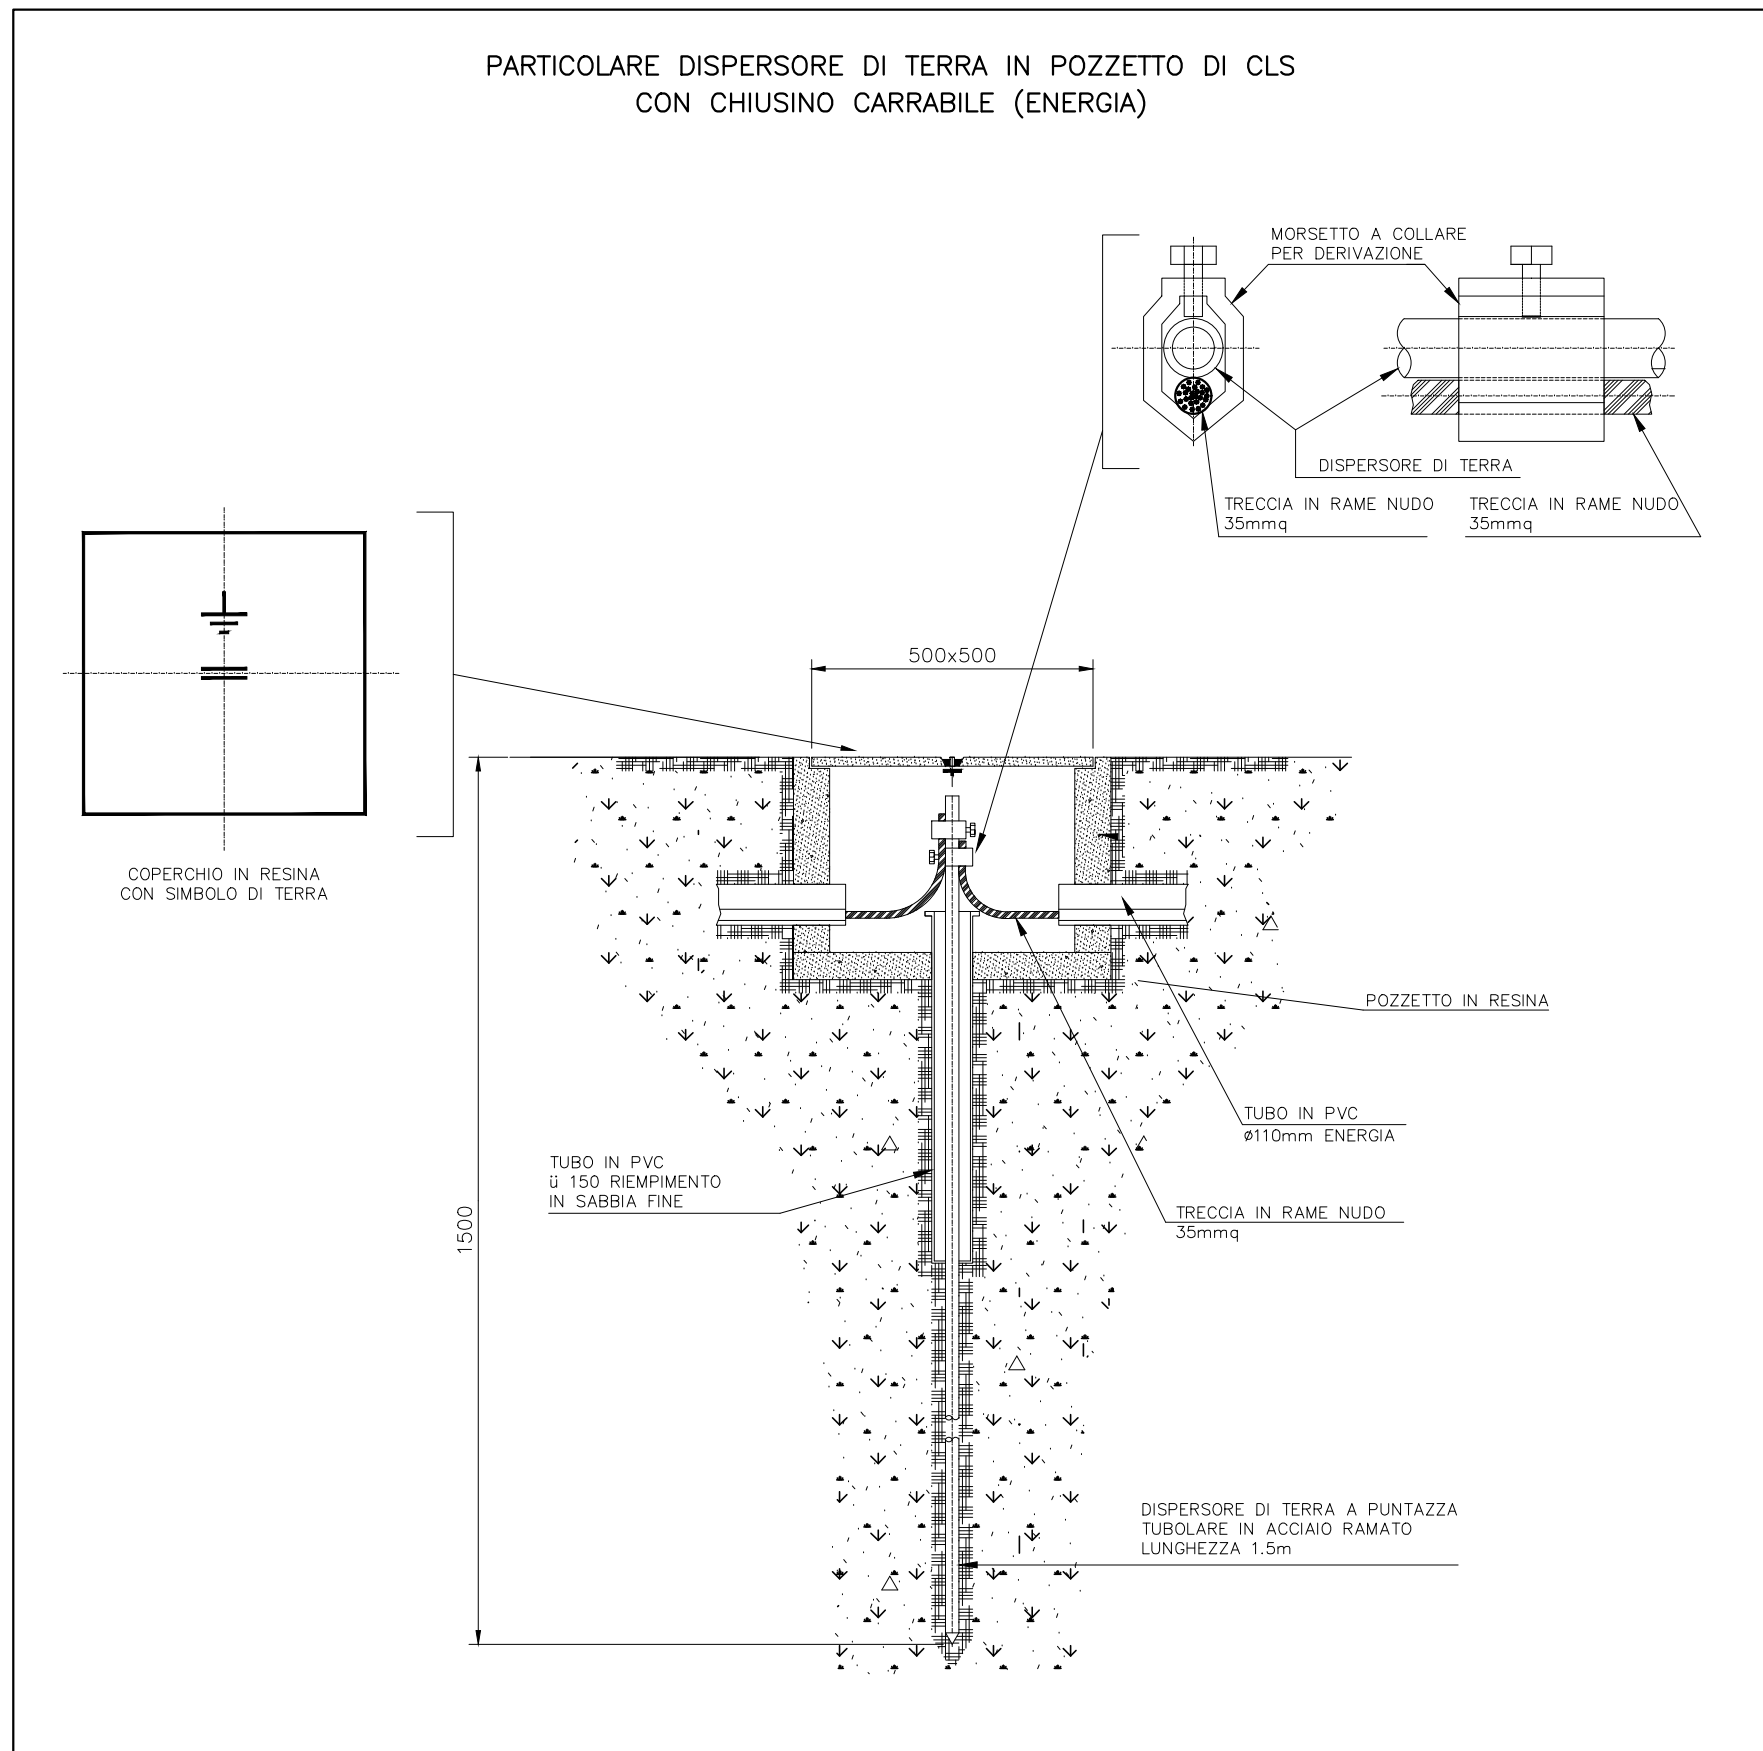

COMUNE DI NOVARA

Nuovi interventi in Ambito T12 Agognate
Seconda Connessione - Nuova Fermata di Agognate
STRALCIO B_Nuova Fermata di Agognate

PROGETTO ESECUTIVO

IE IMPIANTI ELETTRICI
IMPIANTO DI TERRA
Scala: 1/200

RAUM

engineering

RAUM ENGINEERING SRL
via XX settembre 38, 28100 Novara - ITALY
+39.0321.390335
P.IVA/CF: 02523870034
www.raum-engineering.com

Prima stesura:
Agosto 2021

Revisione 1:
Novembre 2021

Revisione 2:

Stesura finale:

Consegna:

Consulenze esterne:

Ing. A Baschenis
Studio STIEL S.r.l.

7-IE

Scala di pittura: 1:1