
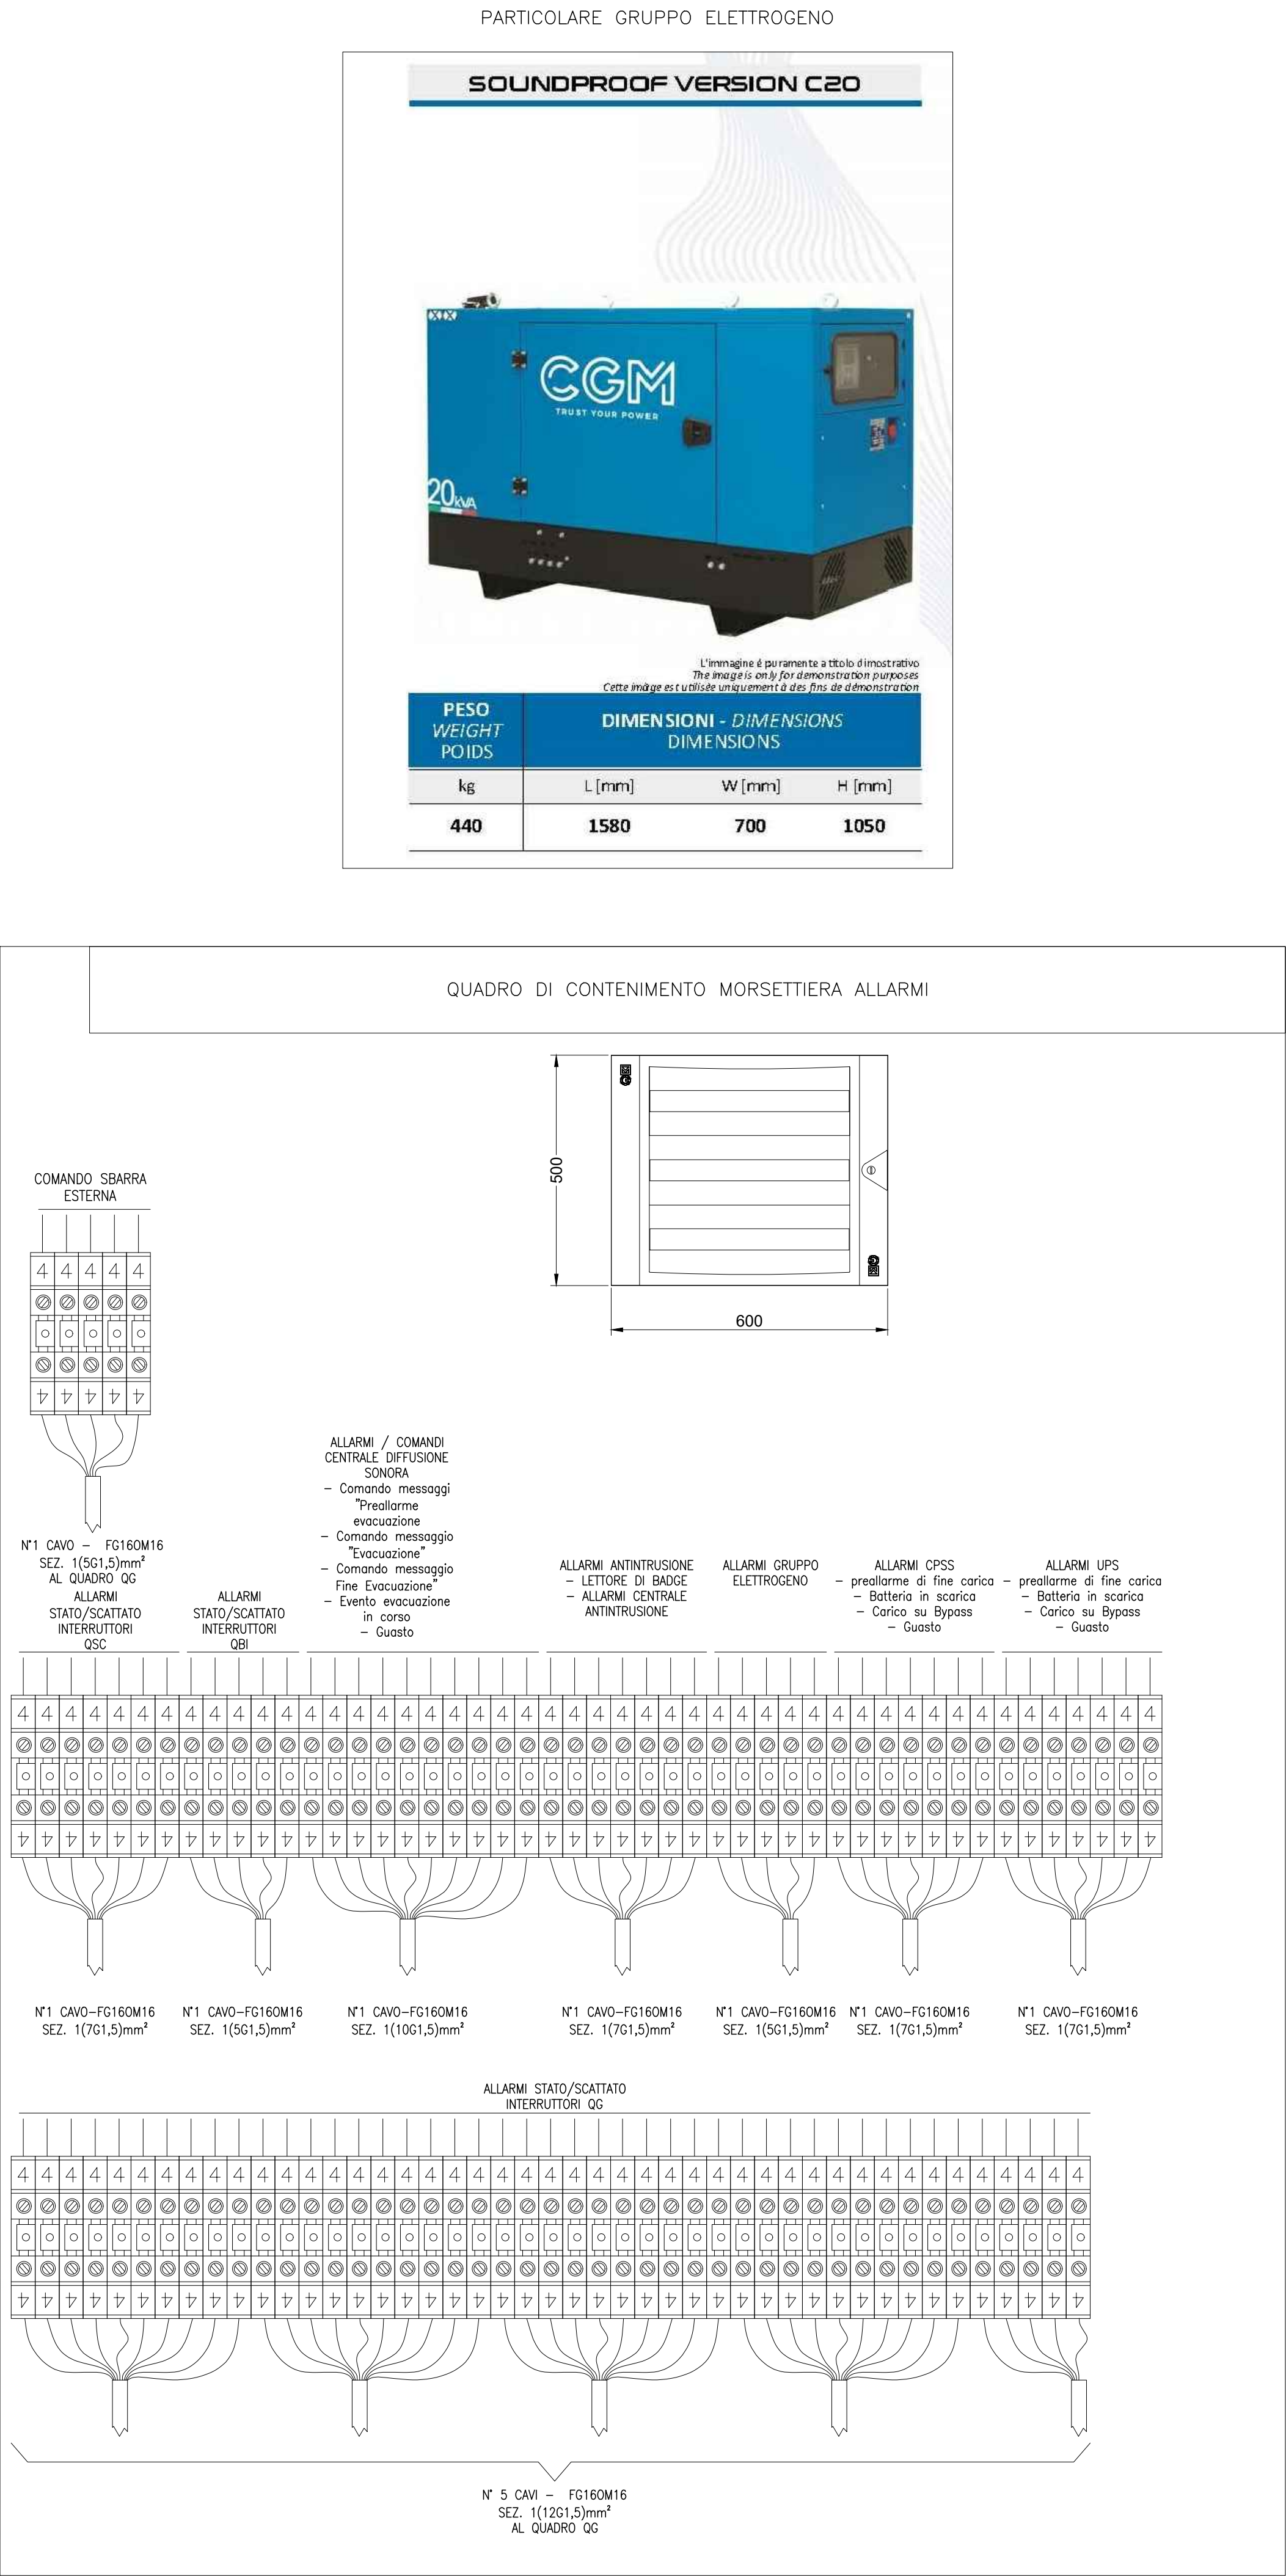
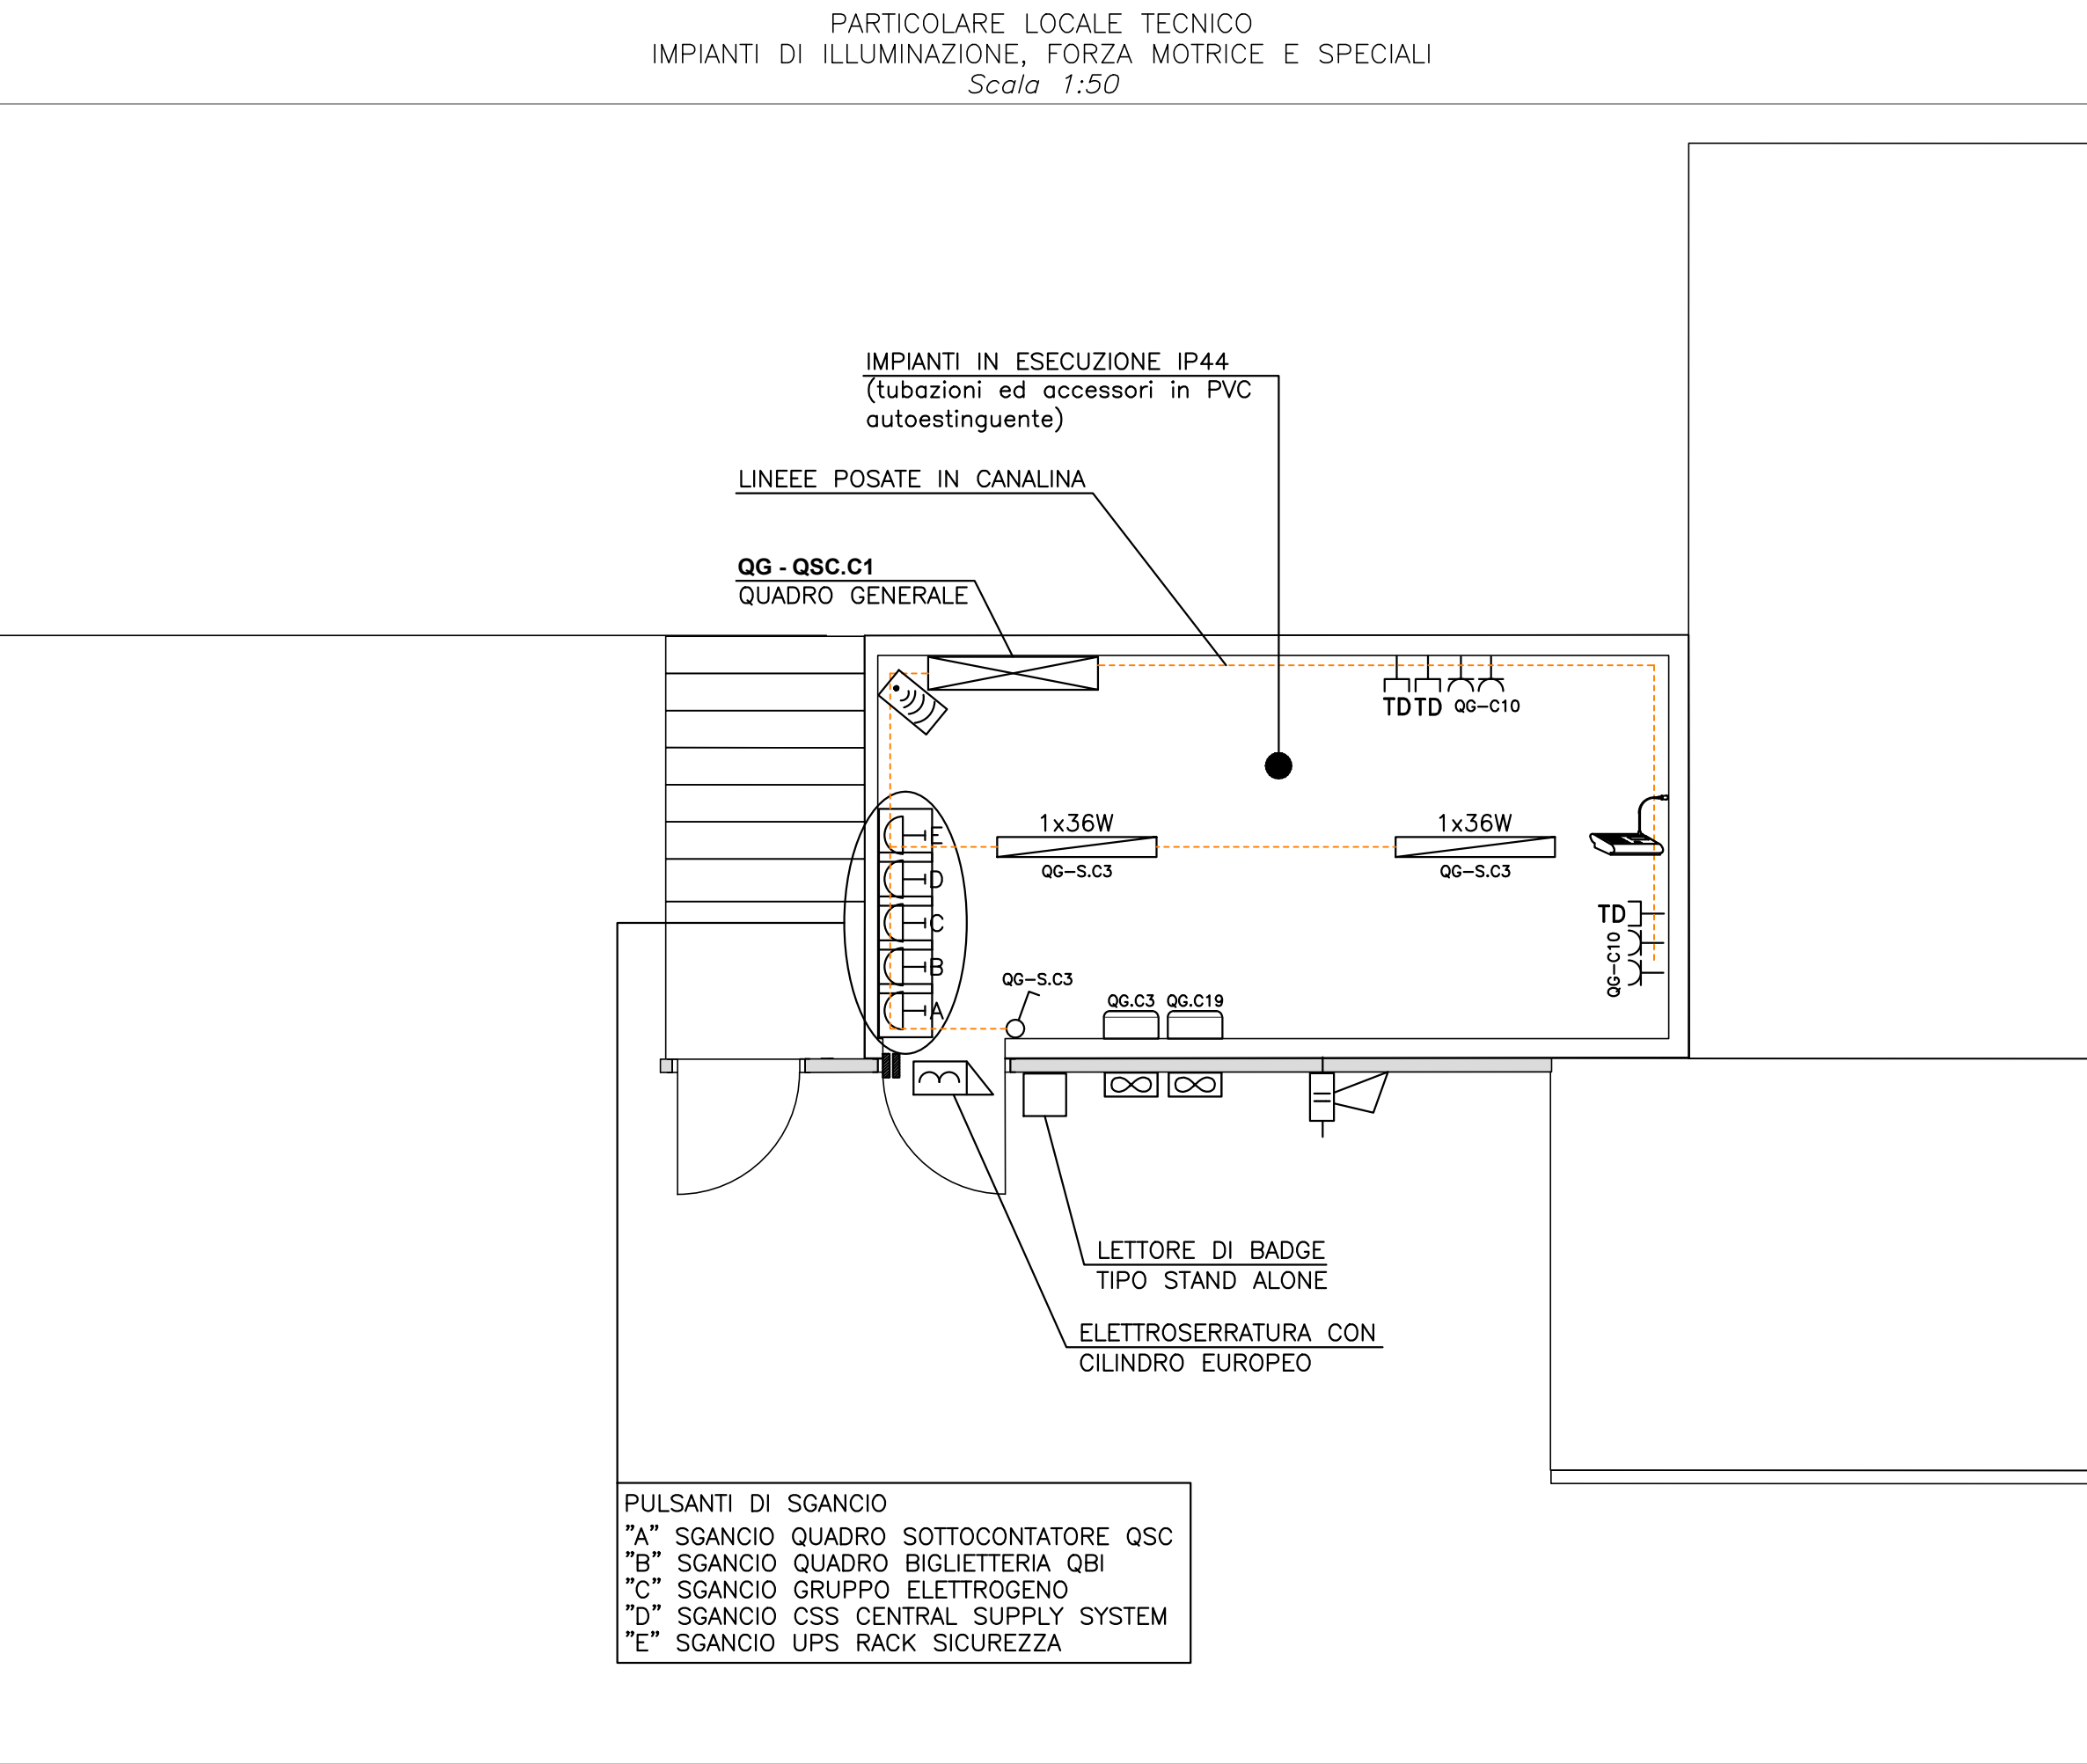


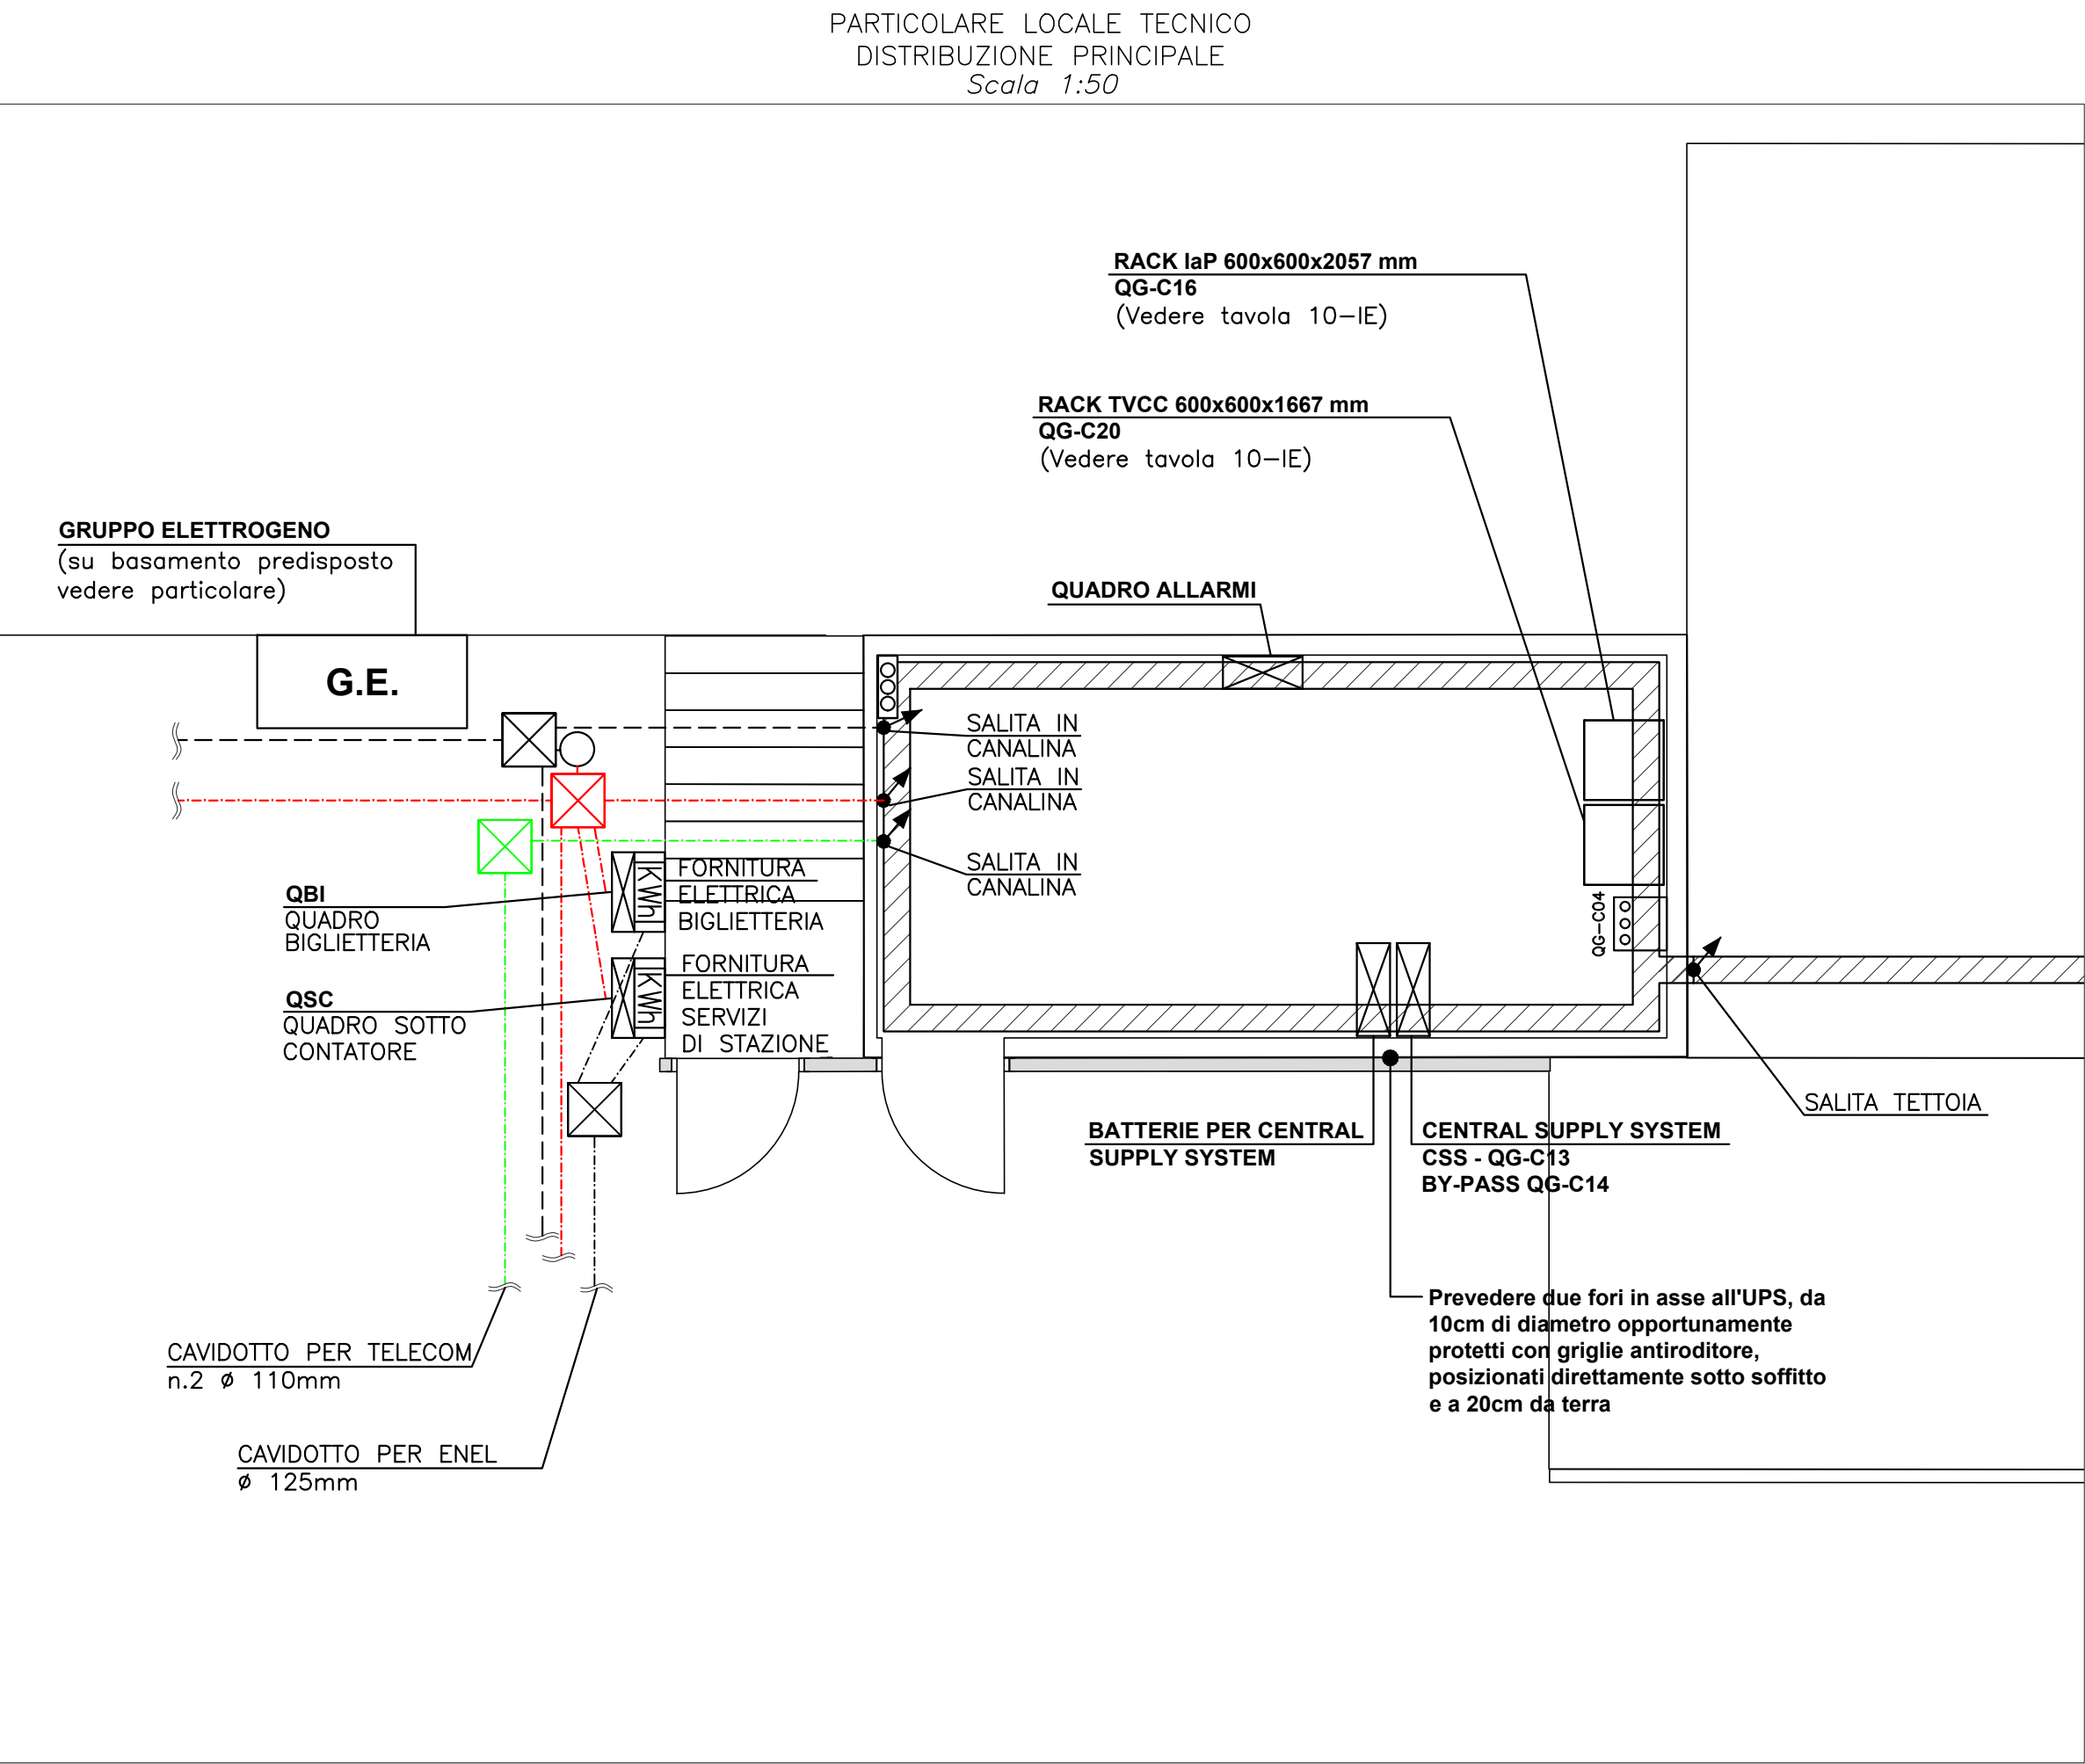

LEGENDA SIMBOLI	
SIMBOLO	DESCRIZIONE
	QUADRO ELETTRICO (SIMBOLO GENERALE)
	CONTATORE ENTE DISTRIBUTORE ENERGIA ELETTRICA
	CANALINA PORTACAVI dim. 200x75mm CON SETTO SEPARATORE - ENERGIA CANALINA PORTACAVI dim. 200x75mm CON SETTO SEPARATORE - CORRENTI DEBOLI
	POZZETTO IN CLS dim. 500x500x700mm CON CHIUSINO CARRABILE A SERVIZIO IMPIANTO DI ILLUMINAZIONE
	POZZETTO IN CLS dim. 500x500x700mm CON CHIUSINO CARRABILE A SERVIZIO IMPIANTI SPECIALI
	POZZETTO IN CLS dim. 500x500x700mm CON CHIUSINO CARRABILE A SERVIZIO ENEL
	POZZETTO IN CLS dim. 500x500x700mm CON CHIUSINO CARRABILE A SERVIZIO TELECOM
	n.1 TUBO PEAD 750N/m Ø110mm A SERVIZIO IMPIANTO DI ILLUMINAZIONE
	n.1 TUBO PEAD 750N/m Ø110mm A SERVIZIO IMPIANTI SPECIALI
	n.1 TUBO PEAD 750N/m Ø125mm A SERVIZIO IMPIANTI ENEL
	n.2 TUBI PEAD 750N/m Ø110mm A SERVIZIO TELECOM
	CENTRALE ANTINTRUSIONE
	PRESA DATI RJ45
	PRESA DI CORRENTE 2P+T A POLI ALLINEATI 10/16A 230V
	UNITÀ INTERNA CONDIZIONATORE AUTONOMO DI TIPO SPLIT
	UNITÀ ESTERNA CONDIZIONATORE AUTONOMO DI TIPO SPLIT
	APPARECCHIO ILLUMINANTE STAGNO IP55 CON CORPO E SCHERMO IN POLICARBONATO AUTOESTINGUENTE EQUIPAGGIATO CON LAMPADE A LED 1x36W
	INTERRUTTORE UNIPOLARE DA INCASSO
	PULSANTE DI SGANCIO DELL'ENERGIA ELETTRICA
	SIRENA DA ESTERNO ALLARME ANTINTRUSIONE
	PIASTRA EQUIPOTENZIALE
	POSTAZIONE MICROFONICA PER INVIO MESSAGGI DIRETTI O GENERALI COLLOCATA ENTRO ARMADIO RACK DATI
	SENSORE VOLUMETRICO A TRIPLA TECNOLOGIA
	CONTATTO MAGNETICO PORTA

NOTA:
Lo scarico della condensa degli SPLIT verrà intubato e portato al di fuori dell'area

COMUNE DI NOVARA

Nuovi interventi in Ambito T12 Agognate
Seconda Connessione - Nuova Fermata di Agognate
STRALCIO B_Nuova Fermata di Agognate

PROGETTO ESECUTIVO

IE

IMPIANTI ELETTRICI
IMPIANTI ELETTRICI E SPECIALI LOCALE TECNICO
Scala: 1/50

Consulenze esterne:
Ing. A Baschenis
Studio STIEL S.r.l.

Prima stesura:
Agosto 2021

Revisione 1:
Novembre 2021

Revisione 2:

Stesura finale:

Consegna:

8-IE

RAUM ENGINEERING SRL
via XX settembre 38, 28100 Novara - ITALY
+39.0321.390335
PIVA/CF 02523870034
www.raum-engineering.com