



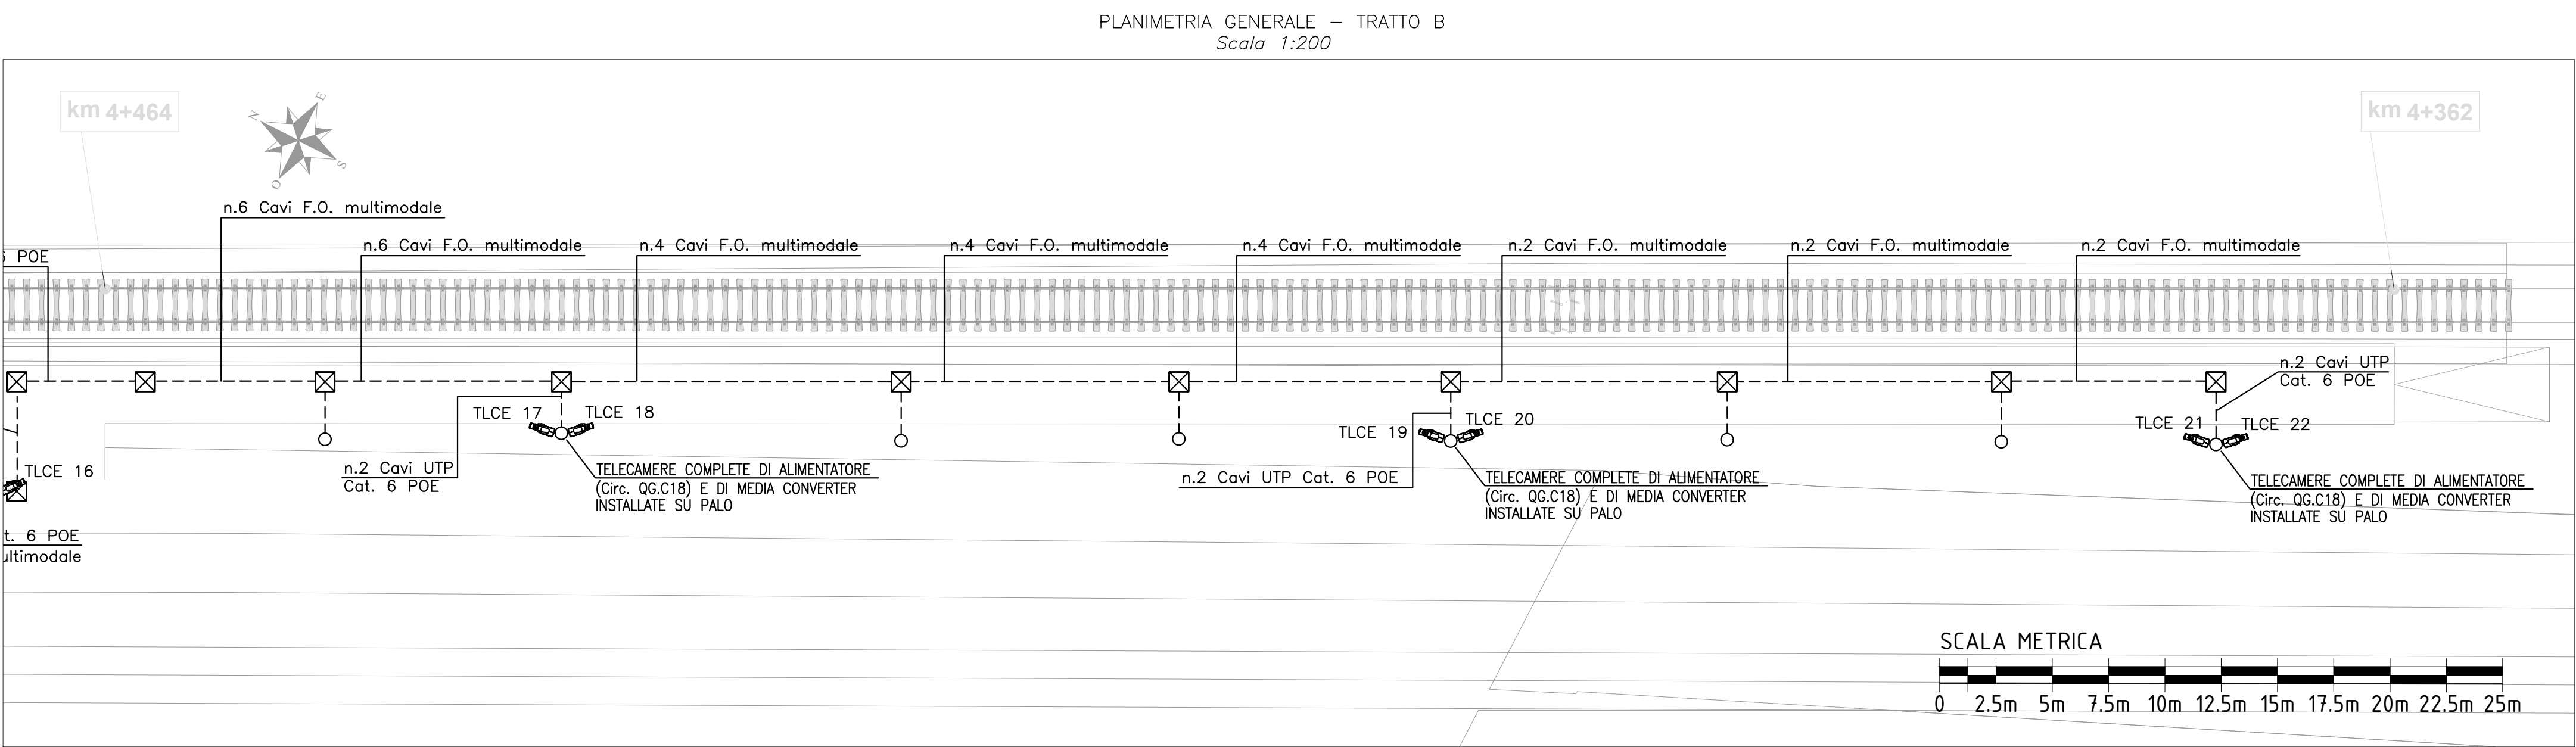

LEGENDA SIMBOLI	
SIMBOLO	DESCRIZIONE
	CANALINA PORTACAVI CON COPERCHIO dim. 200x75mm CON SETTO SEPARATORE
	TELECAMERA AD ALTA DEFINIZIONE CON ALIMENTAZIONE POE (POWER OVER ETHERNET) UTILIZZABILE DA REMOTO CON OTTICA MOTORIZZATA, GRADO DI PROTEZIONE IP67, REGISTRATORE LOCALE, CONNETTORE RJ-45
	PALO CILINDRICO IN ACCIAIO ZINCATO A CALDO h.t.t. 5 m (Interramento 0.5 m), DIAMETRO 102 e SPESSORE 3 mm DOTATO DI FORO DI INGRESSO CAVI POSTO A 555 mm DALLA BASE E SUPPORTO DI MESSA A TERRA SALDATO A 600 mm. ASOLA PER MORSETTIERA POSTA A 1500 mm DALLA BASE DI DIMENSIONI 132x38mm.
	POZZETTO IN CLS dim. 500x500x700mm CON CHIUSINO CARRABILE A SERVIZIO IMPIANTI SPECIALI
	n.1 TUBO PEAD 750N/m ø110mm A SERVIZIO IMPIANTI SPECIALI
	TUBO PVC ø25mm A SERVIZIO IMPIANTI SPECIALI POSTI SOTTO PENSIUNA
	CASSETTA DI DERIVAZIONE IN PVC
	SALITA/DISCESA CAVI DALLA STRUTTURA DEL PONTE

PARTICOLARE TELECAMERE INSTALLATE SU PALO

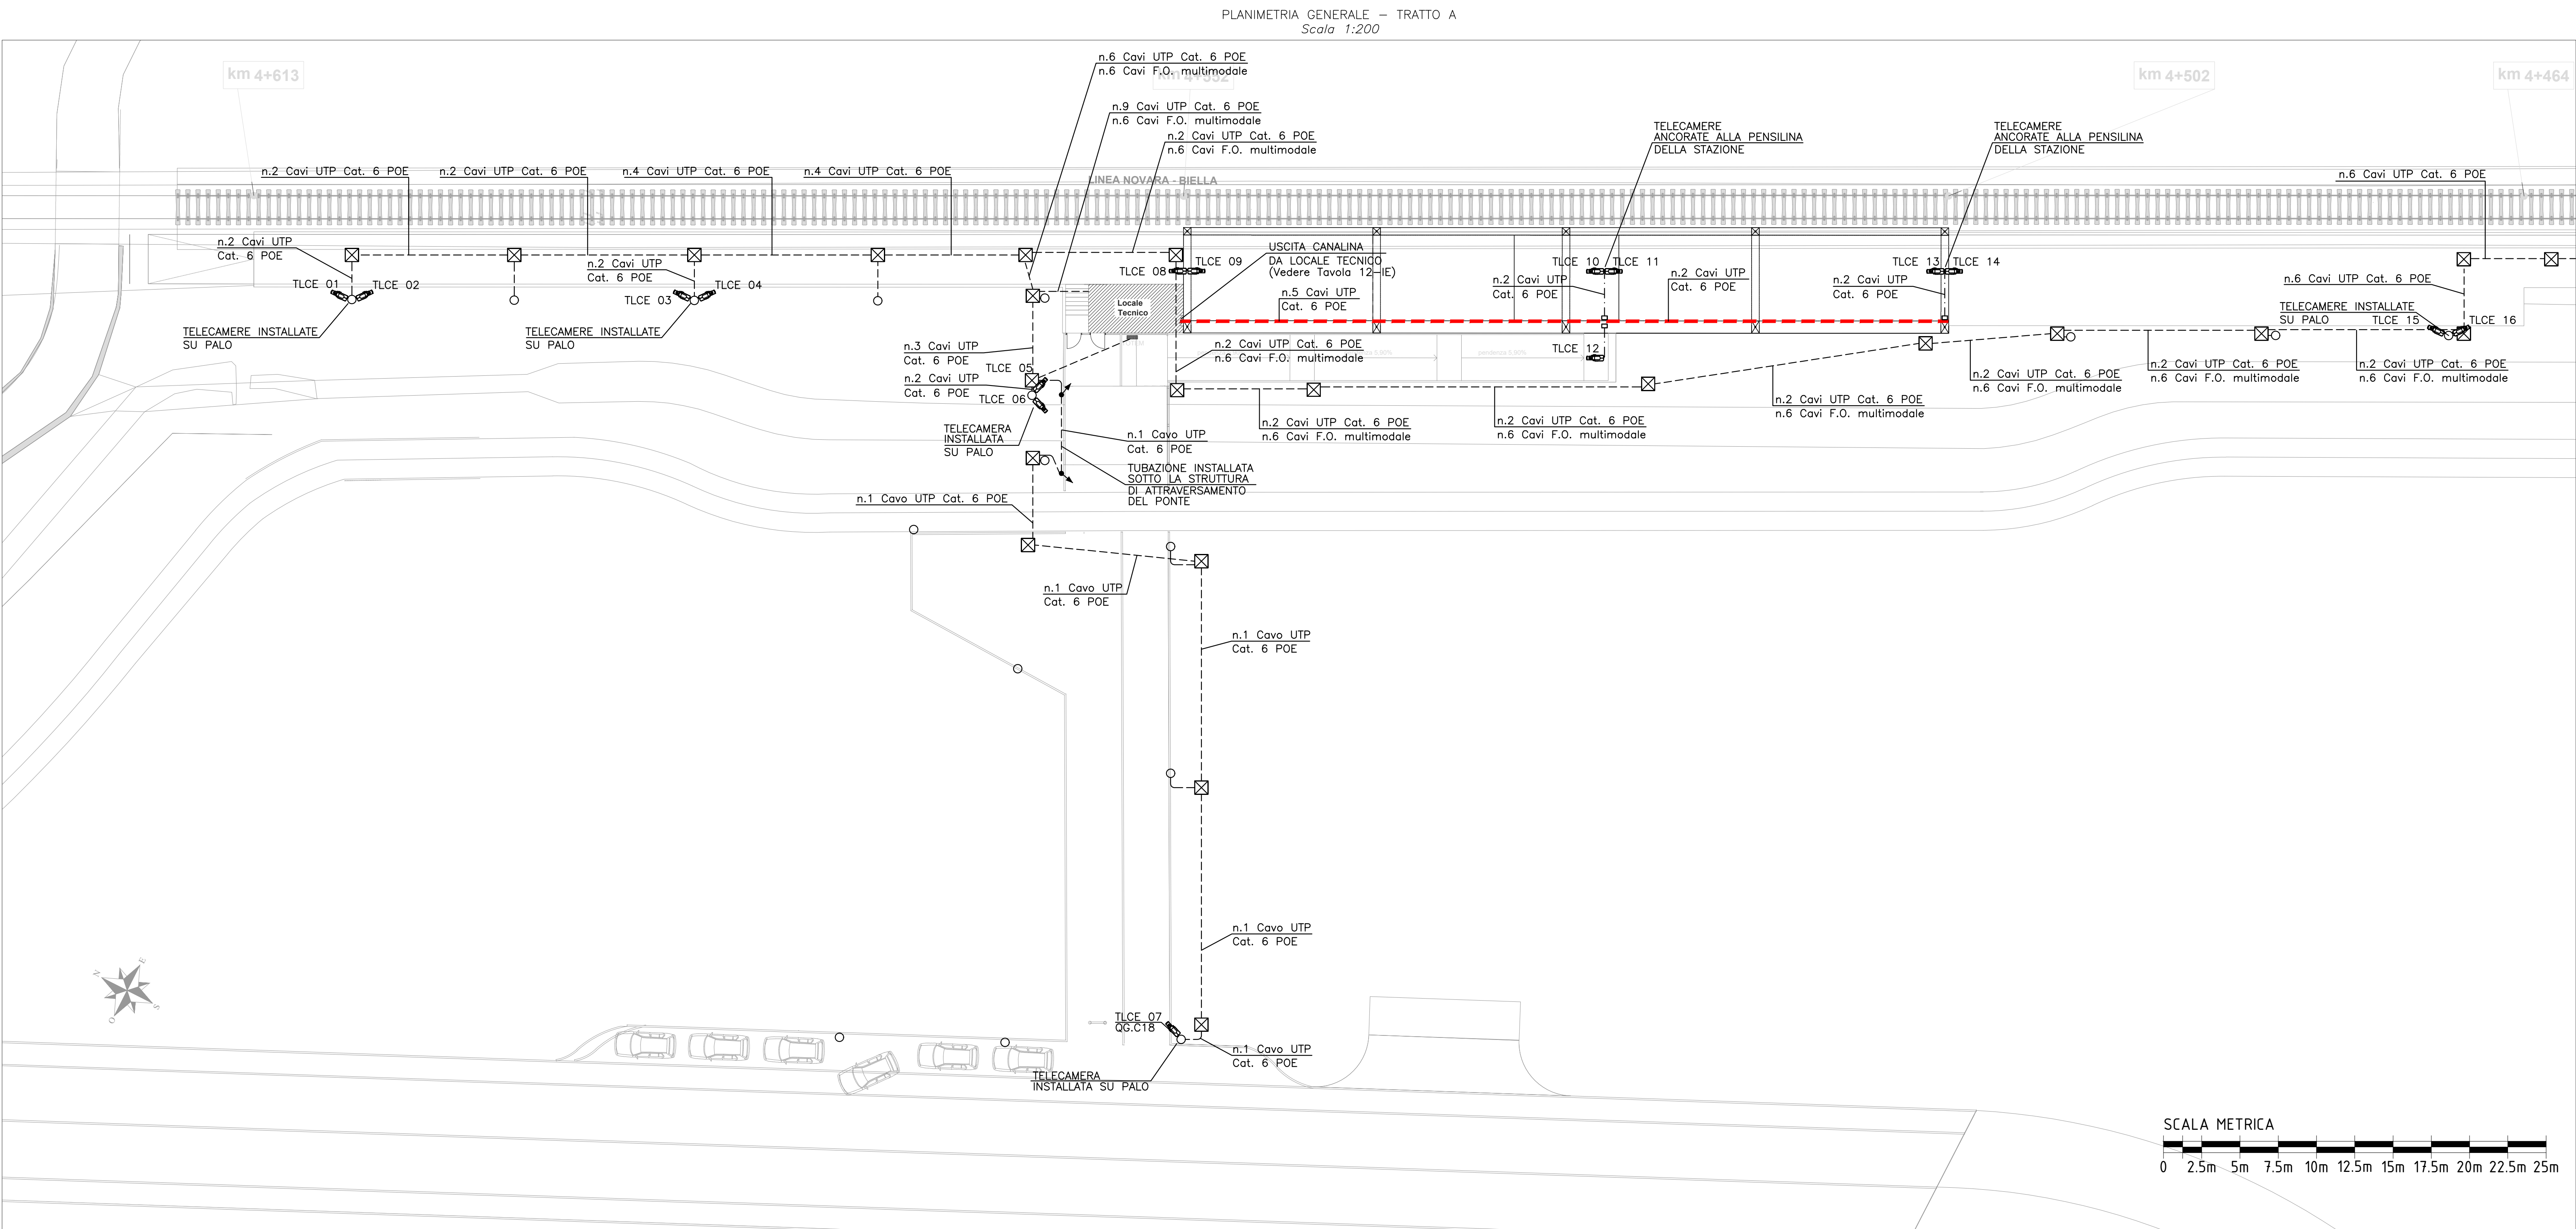

COMUNE DI NOVARA

Nuovi interventi in Ambito T12 Agognate
Seconda Connessione - Nuova Fermata di Agognate
STRALCIO B_Nuova Fermata di Agognate

PROGETTO ESECUTIVO

IE IMPIANTI ELETTRICI
IMPIANTI SPECIALI GENERALI
Scala: 1/200

RAUM
engineering

RAUM ENGINEERING SRL
via XX settembre 38, 28100 Novara - ITALY
+39 0321 390335
PIVA/ICF 02523870034
www.raum-engineering.com

Prima stesura:
Agosto 2021

Revisione 1:
Novembre 2021

Revisione 2:

Stesura finale:

Consegna:

Consulenze esterne:

Ing. A Baschenis

Studio STIEL S.r.l.

9-IE