


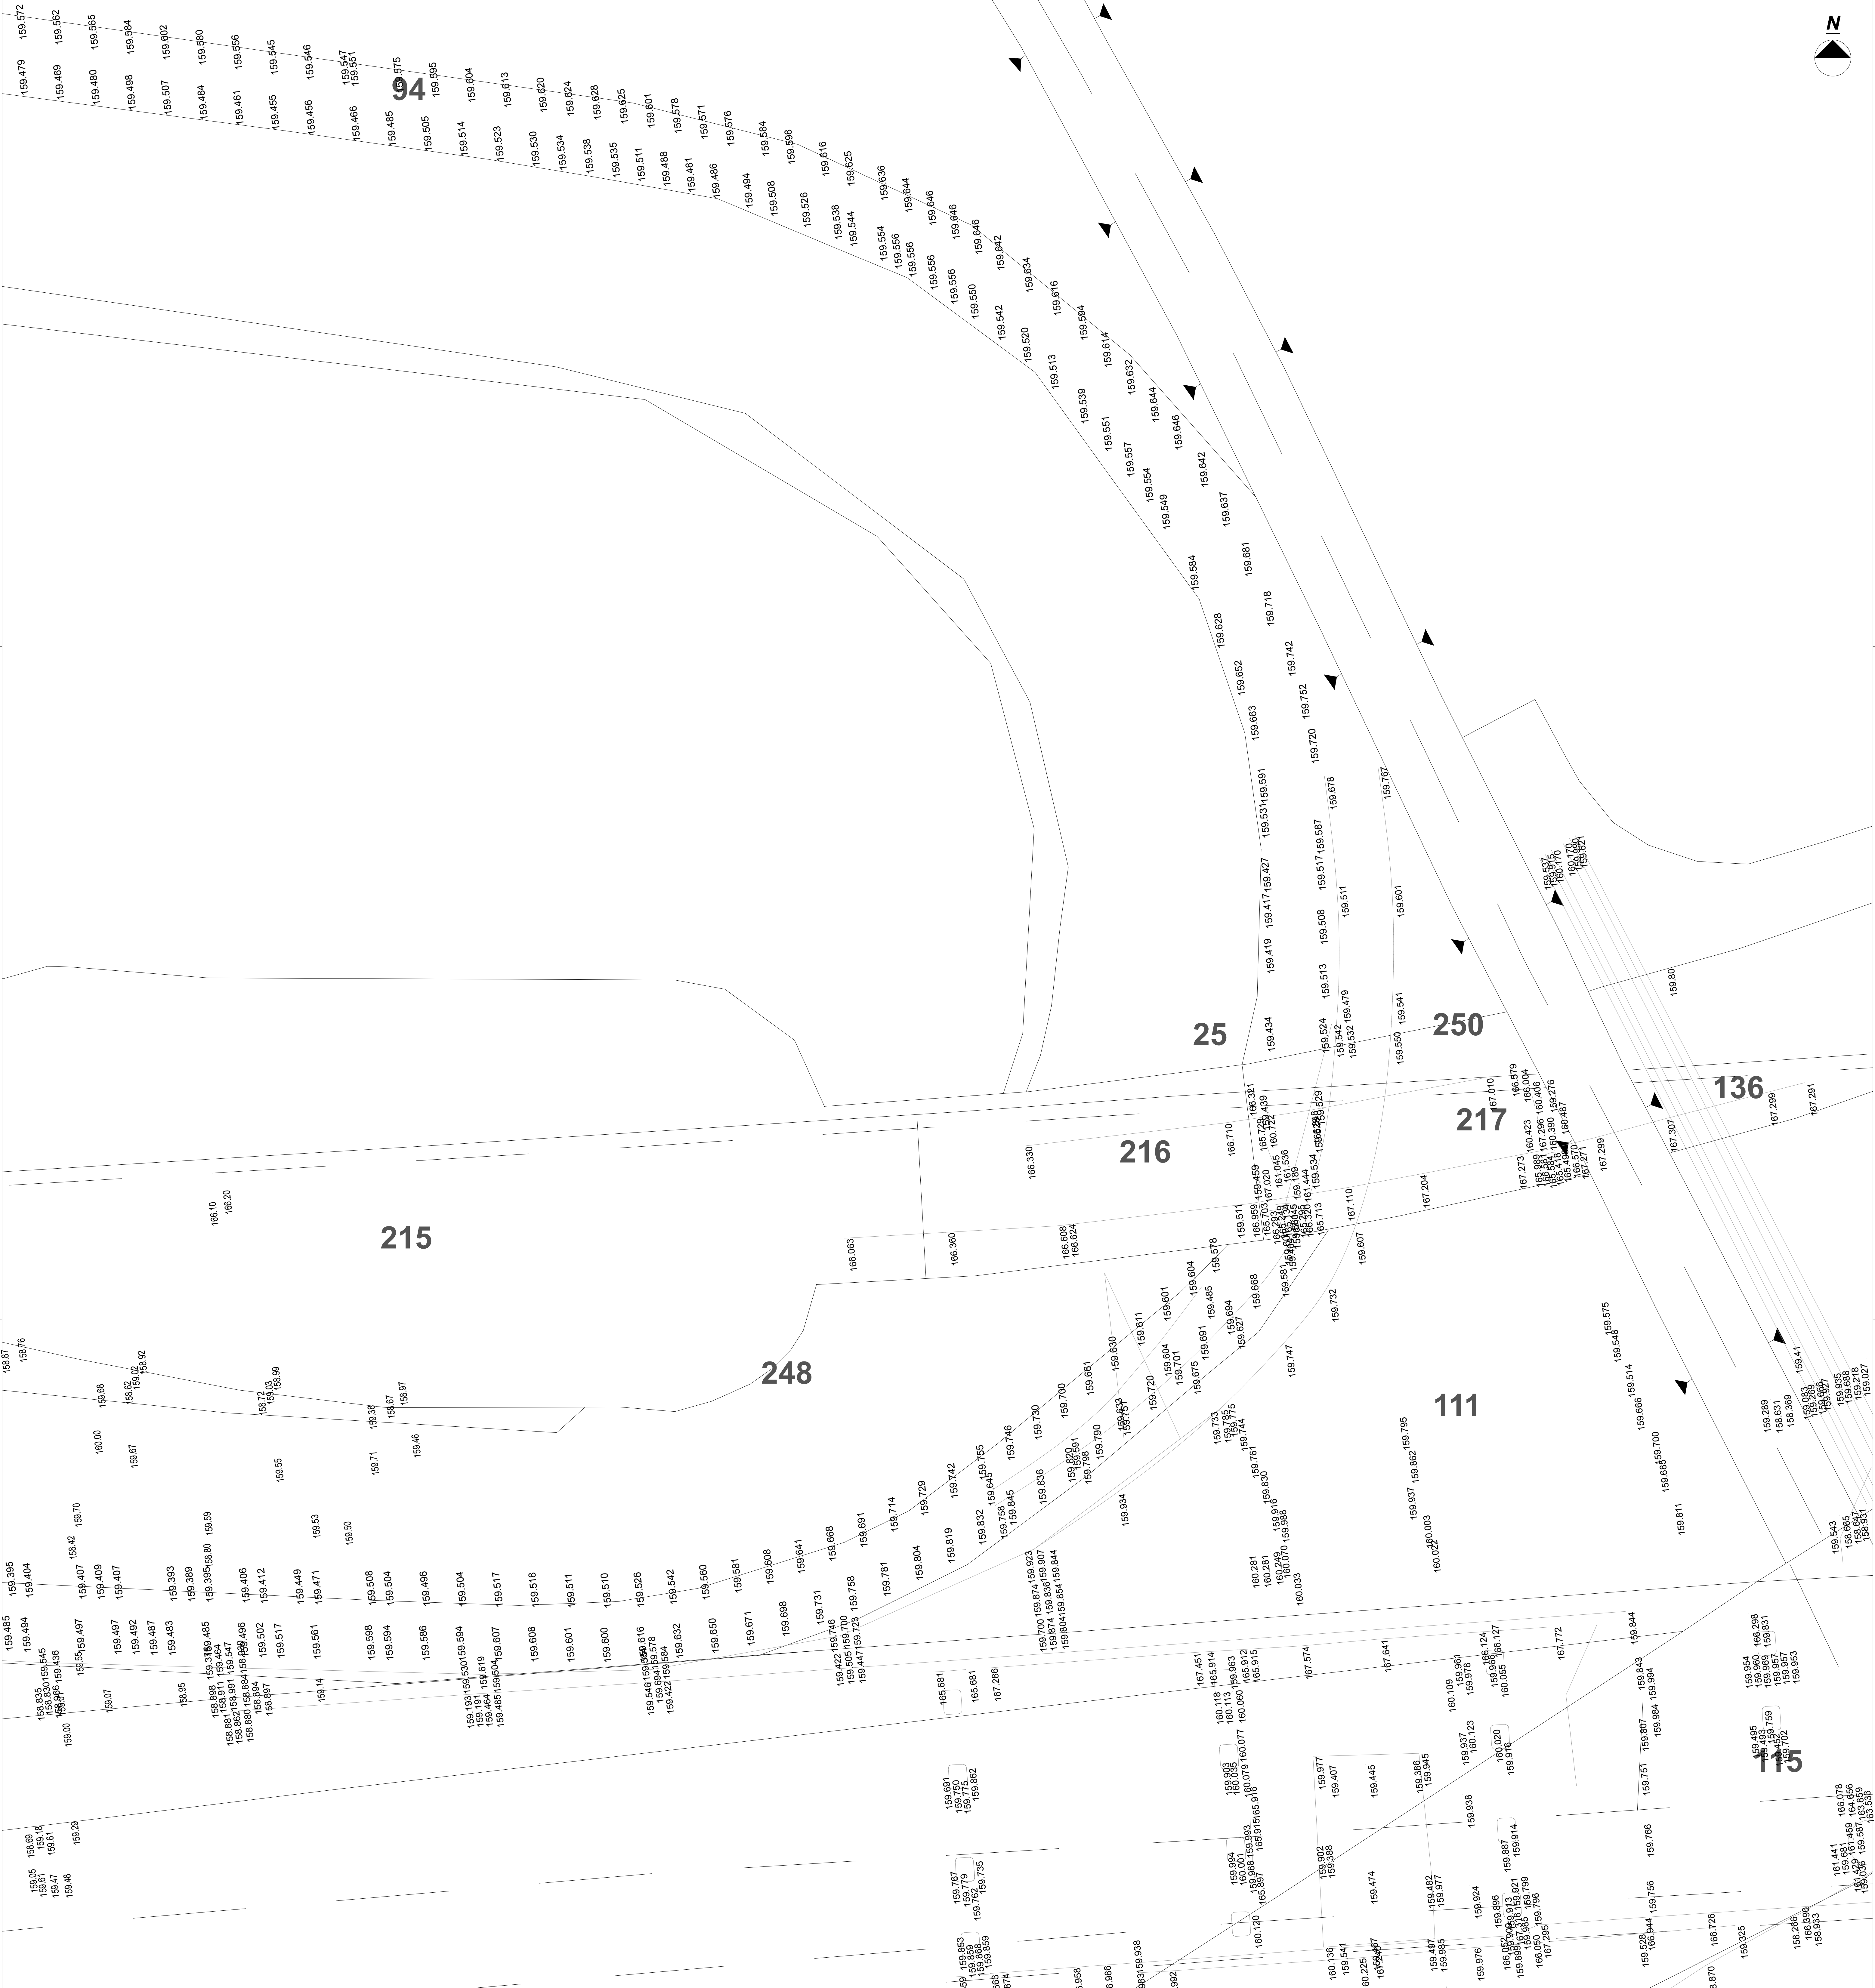



COMUNE DI NOVARA

Nuovi interventi in Ambito T12 Agognate
Seconda Connessione - Nuova Fermata di Agognate
STRALCIO A, Seconda Connessione

PROGETTO DEFINITIVO

A

ELABORATI GENERALI, STUDI E INDAGINI

Planimetria stato attuale e di insieme_stralcio c
Scala 1:750

RAUM

engineering

RAUM ENGINEERING SRL
via XX settembre 38, 28100 Novara - ITALY
+39.0321.390335
PIVA/CF 02523870034
www.raum-engineering.com

Prima stesura:
Aprile 2021

Revisione 1:

Revisione 2:

Stesura finale:

Consegna:

A.04c