
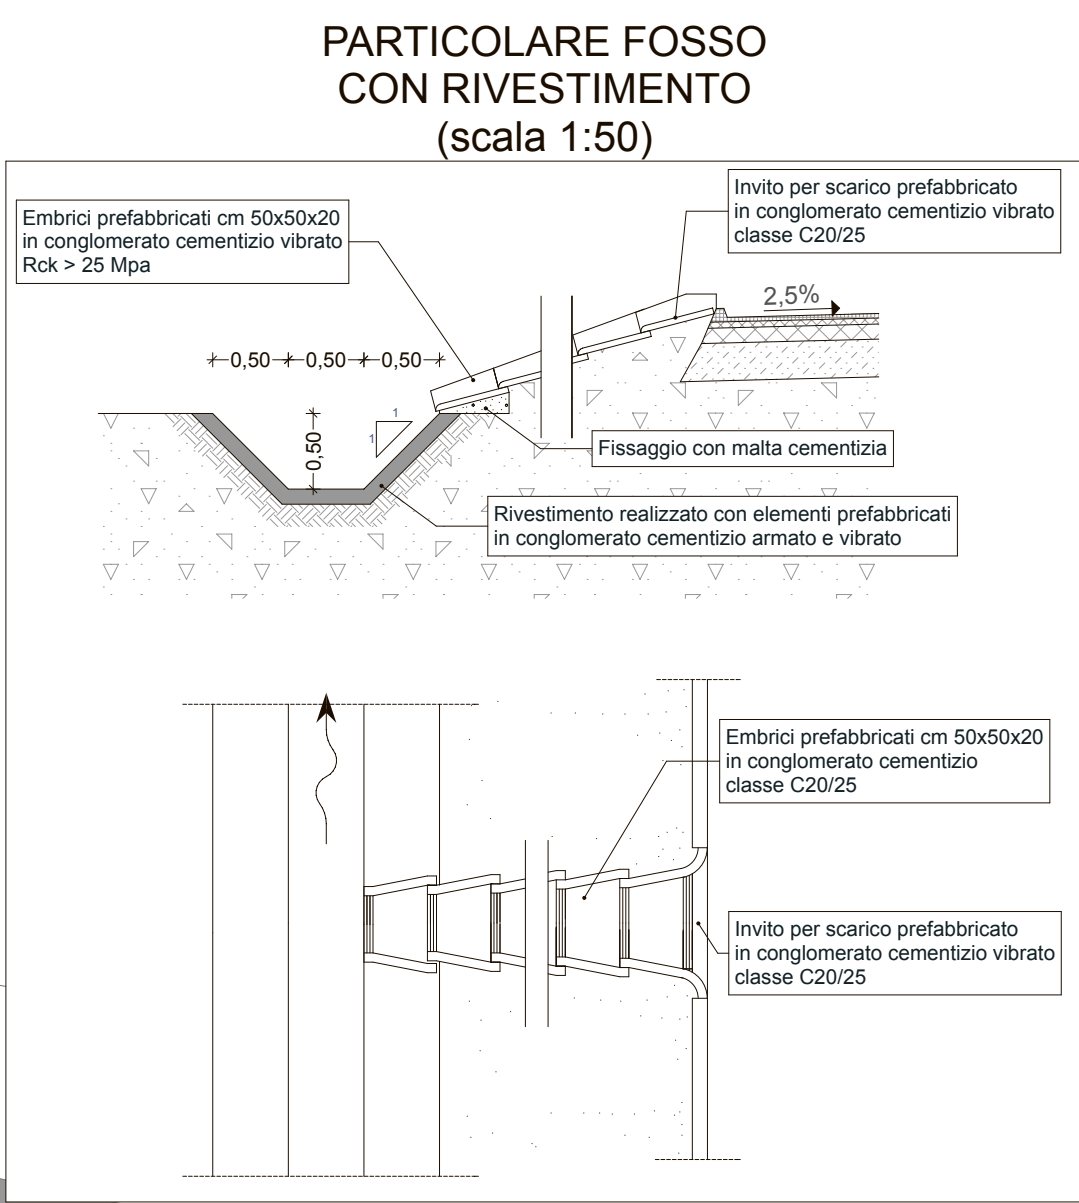
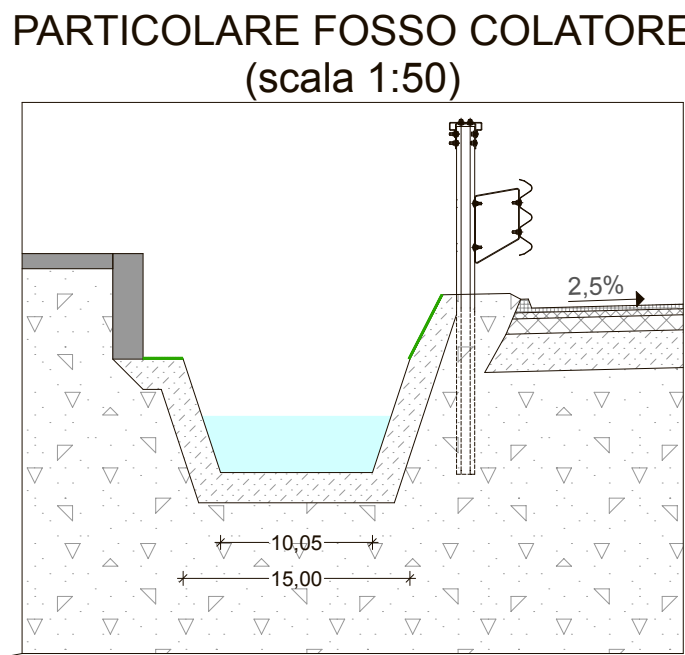


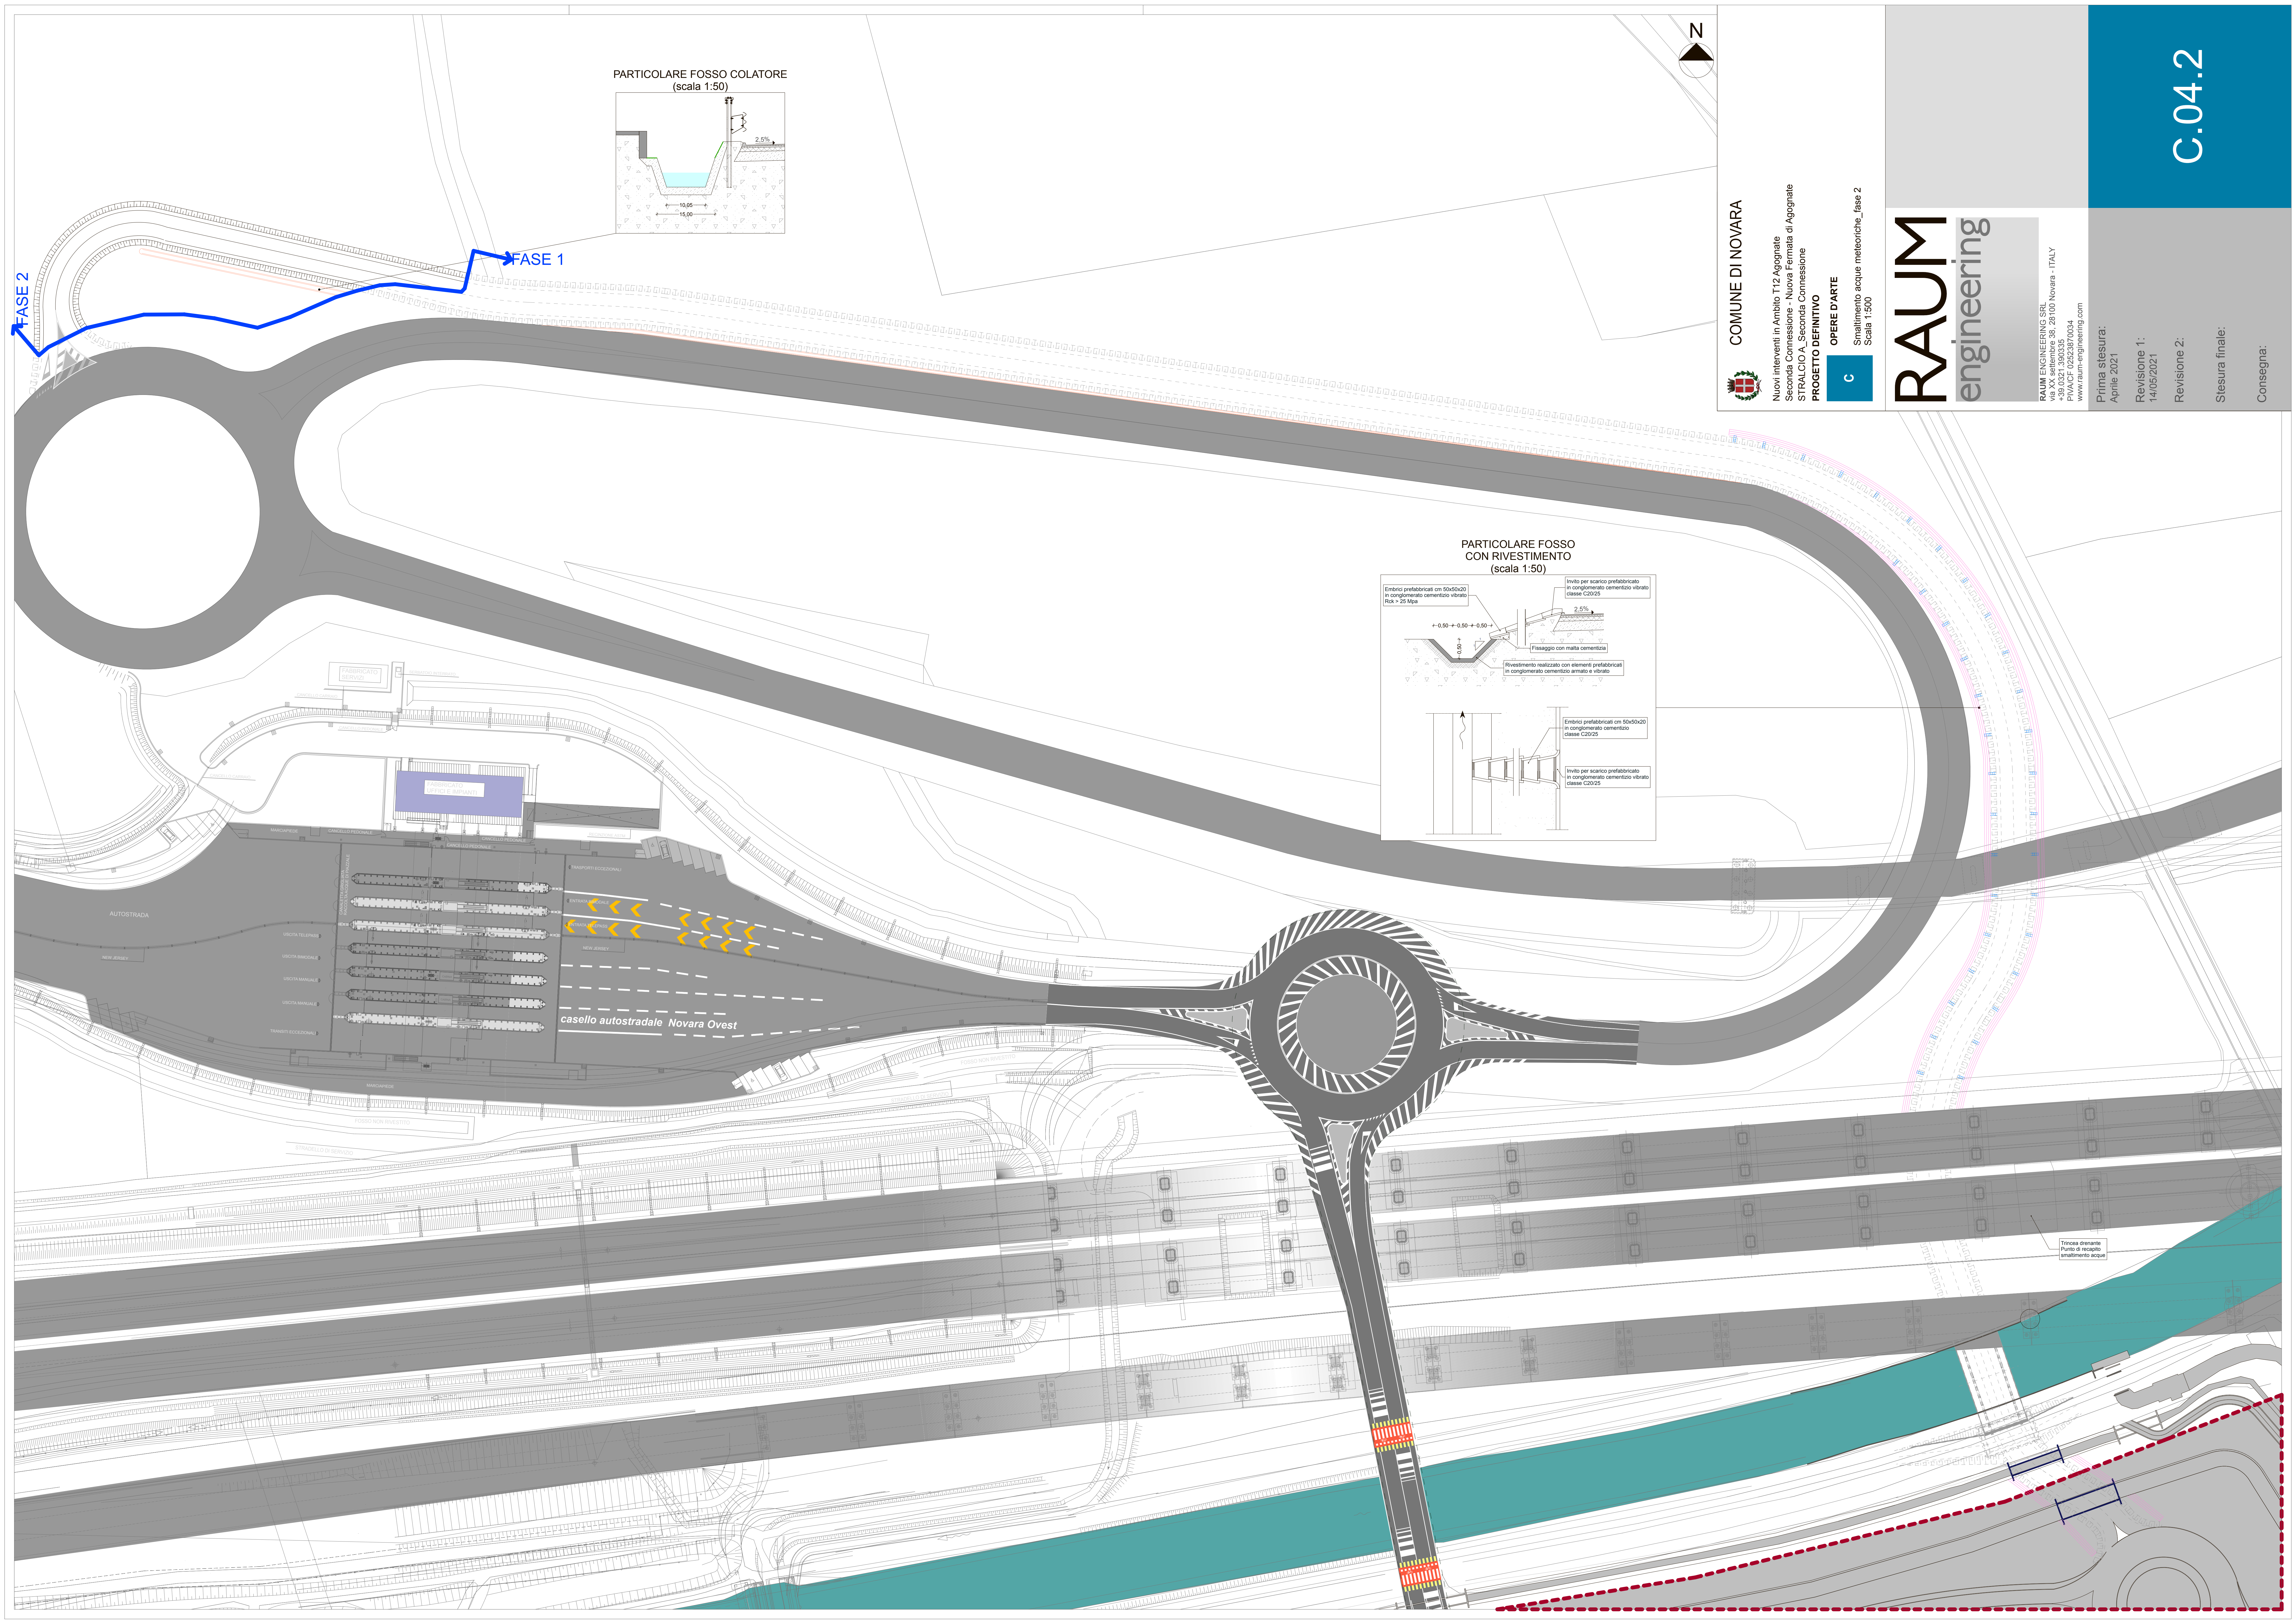

COMUNE DI NOVARA

Nuovi interventi in Ambito T.12 Agognate
Seconda Concessione - Nuova Fermata di Agognate
STRALCICA_Secunda Concessione

PROGETTO DEFINITIVO

OPERE D'ARTE
Smallimento acque meteoriche fase 2
Scala 1:500

RAUM
engineering

RAUM ENGINEERING SRL
via XX settembre 38, 28100 Novara - ITALY
P.IVA 02523870034
www.raum-engineering.com

Prima stesura:
Aprile 2021

Revisione 1:
14/05/2021

Revisione 2:

Stesura finale:

Consegna:

C.04.2