



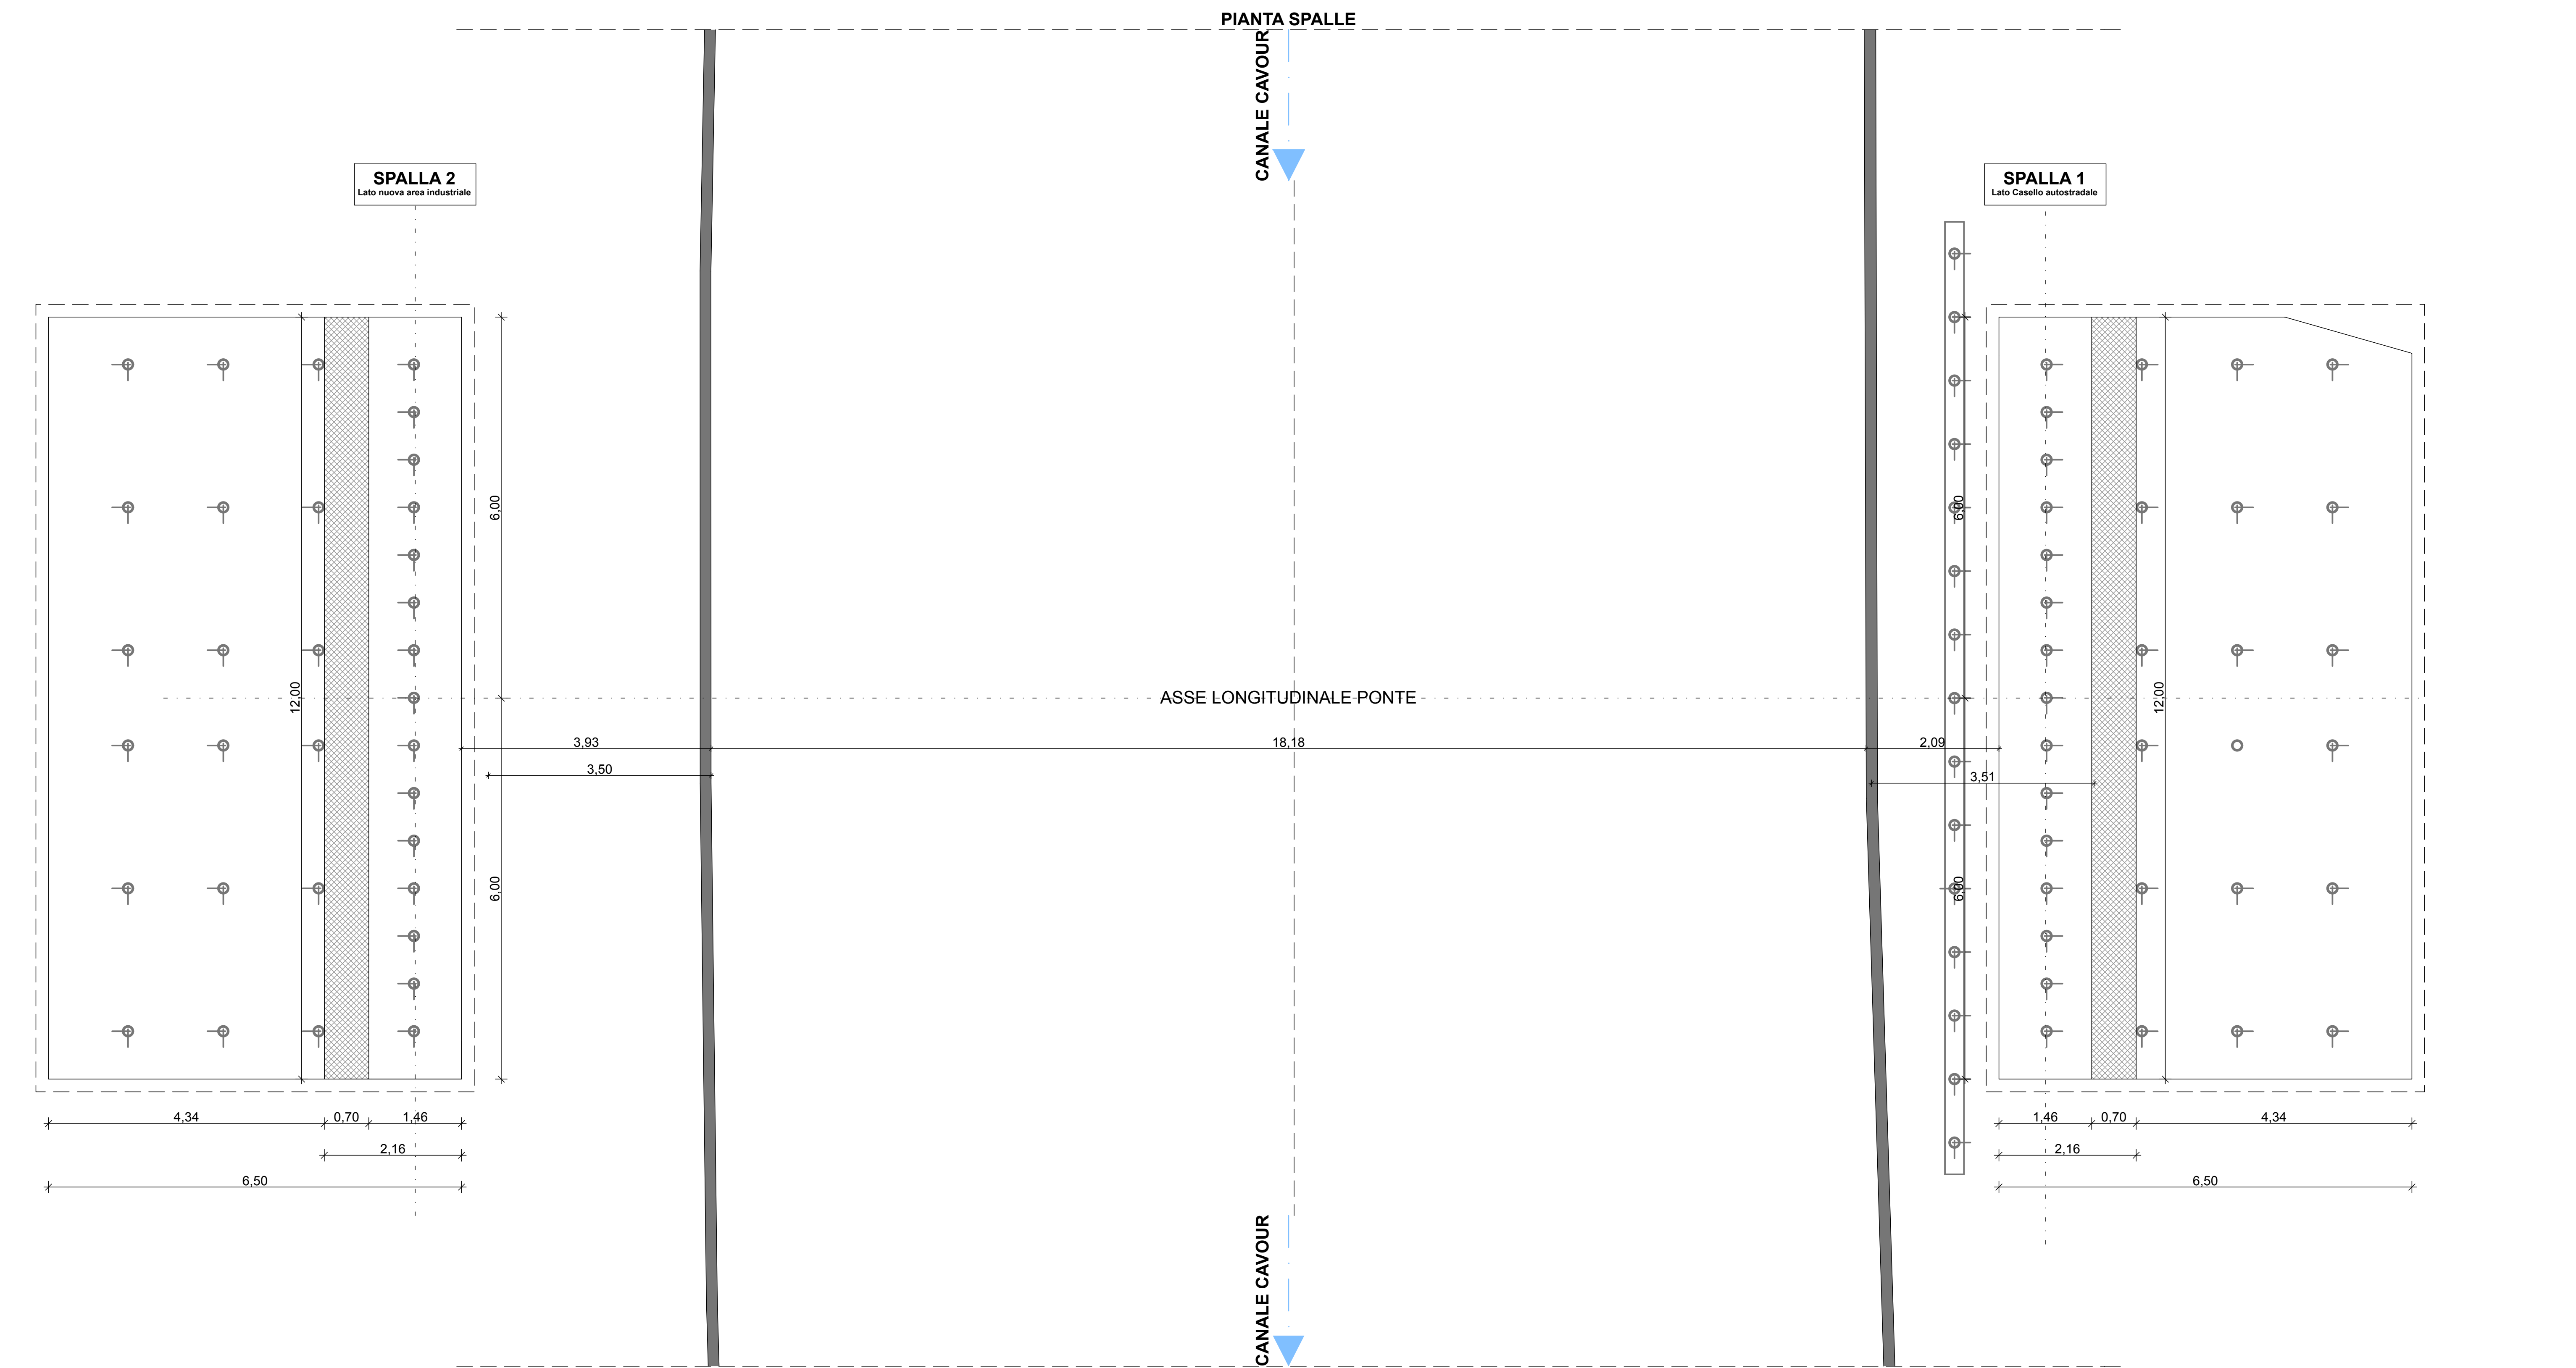

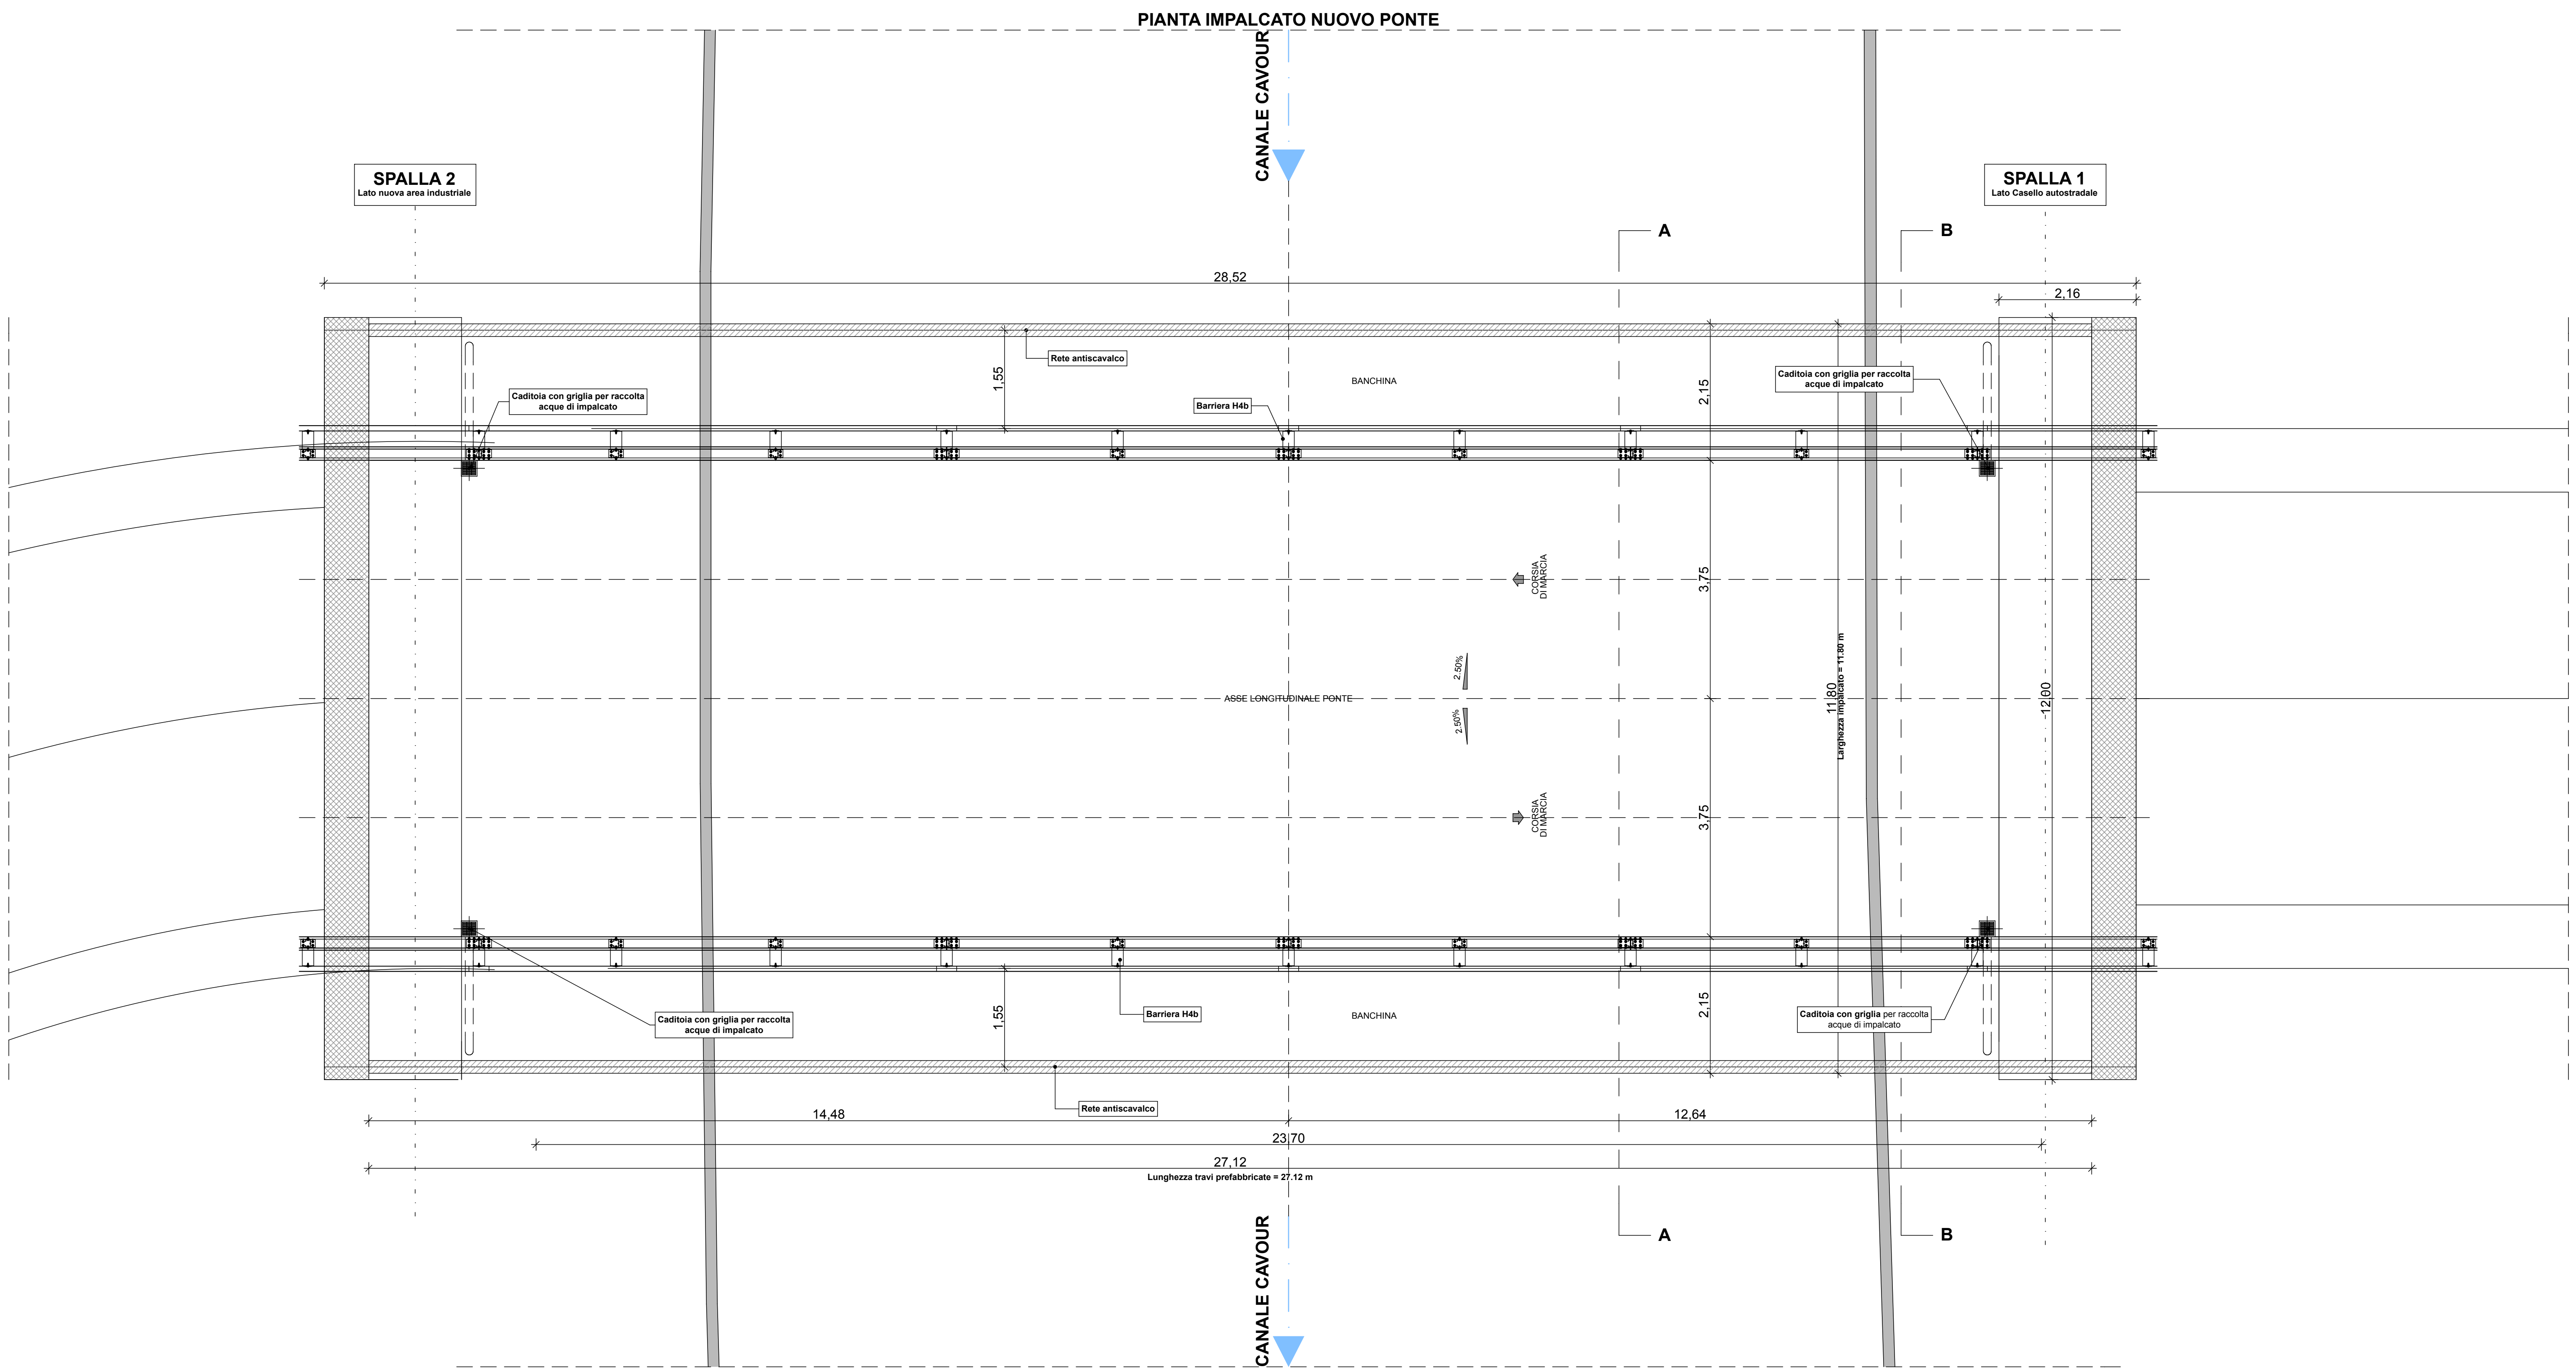

COMUNE DI NOVARA

Nuovi interventi in Ambito T12 Agognate
Seconda Connessione - Nuova Fermata di Agognate
STRALCIO A_Secunda Connessione
PROGETTO DEFINITIVO



D

OPERE D'ARTE

Pianta impalcato Ponte Canale Cavour
Scala 1:50

RAUM
engineering

RAUM ENGINEERING SRL
via XX settembre 38, 28100 Novara - ITALY
+39.0321.390335
PIVA/CF 02523870034
www.raum-engineering.com

Prima stesura:
Aprile 2021

Revisione 1:
14/05/2021

Revisione 2:

Stesura finale:

Consegna:

D.02