




SEZIONE LONGITUDINALE

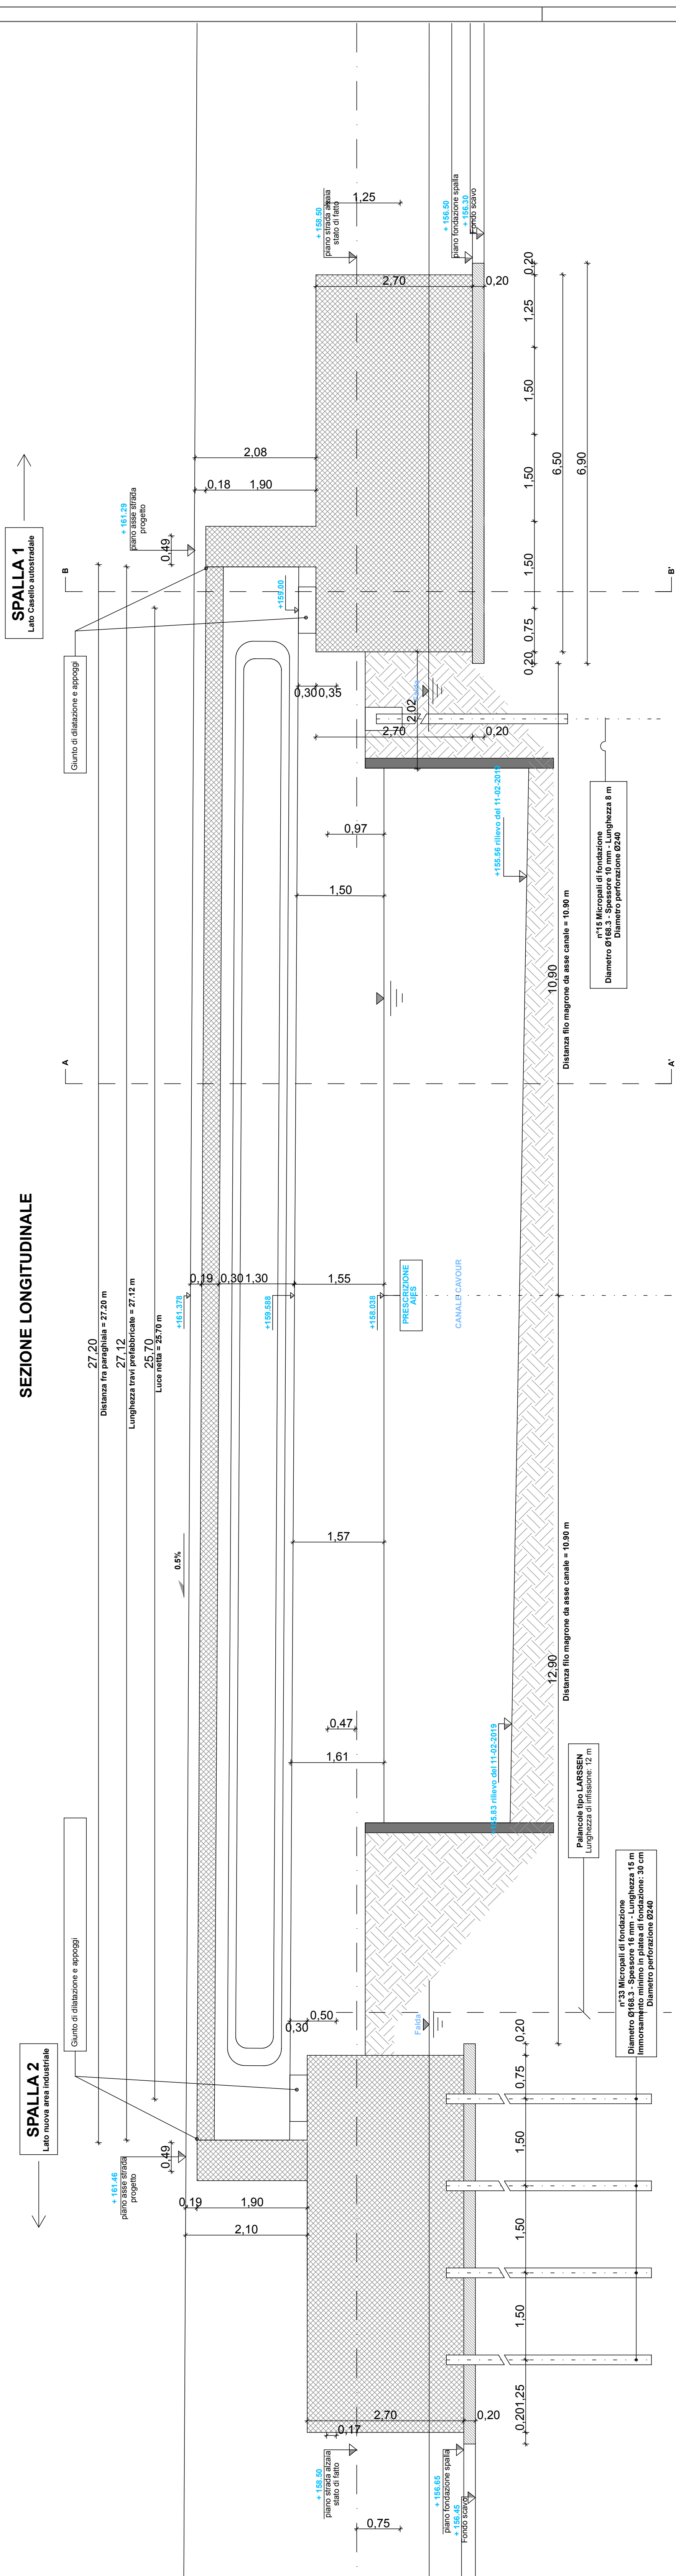




CARPENTERIA FONDAZIONI

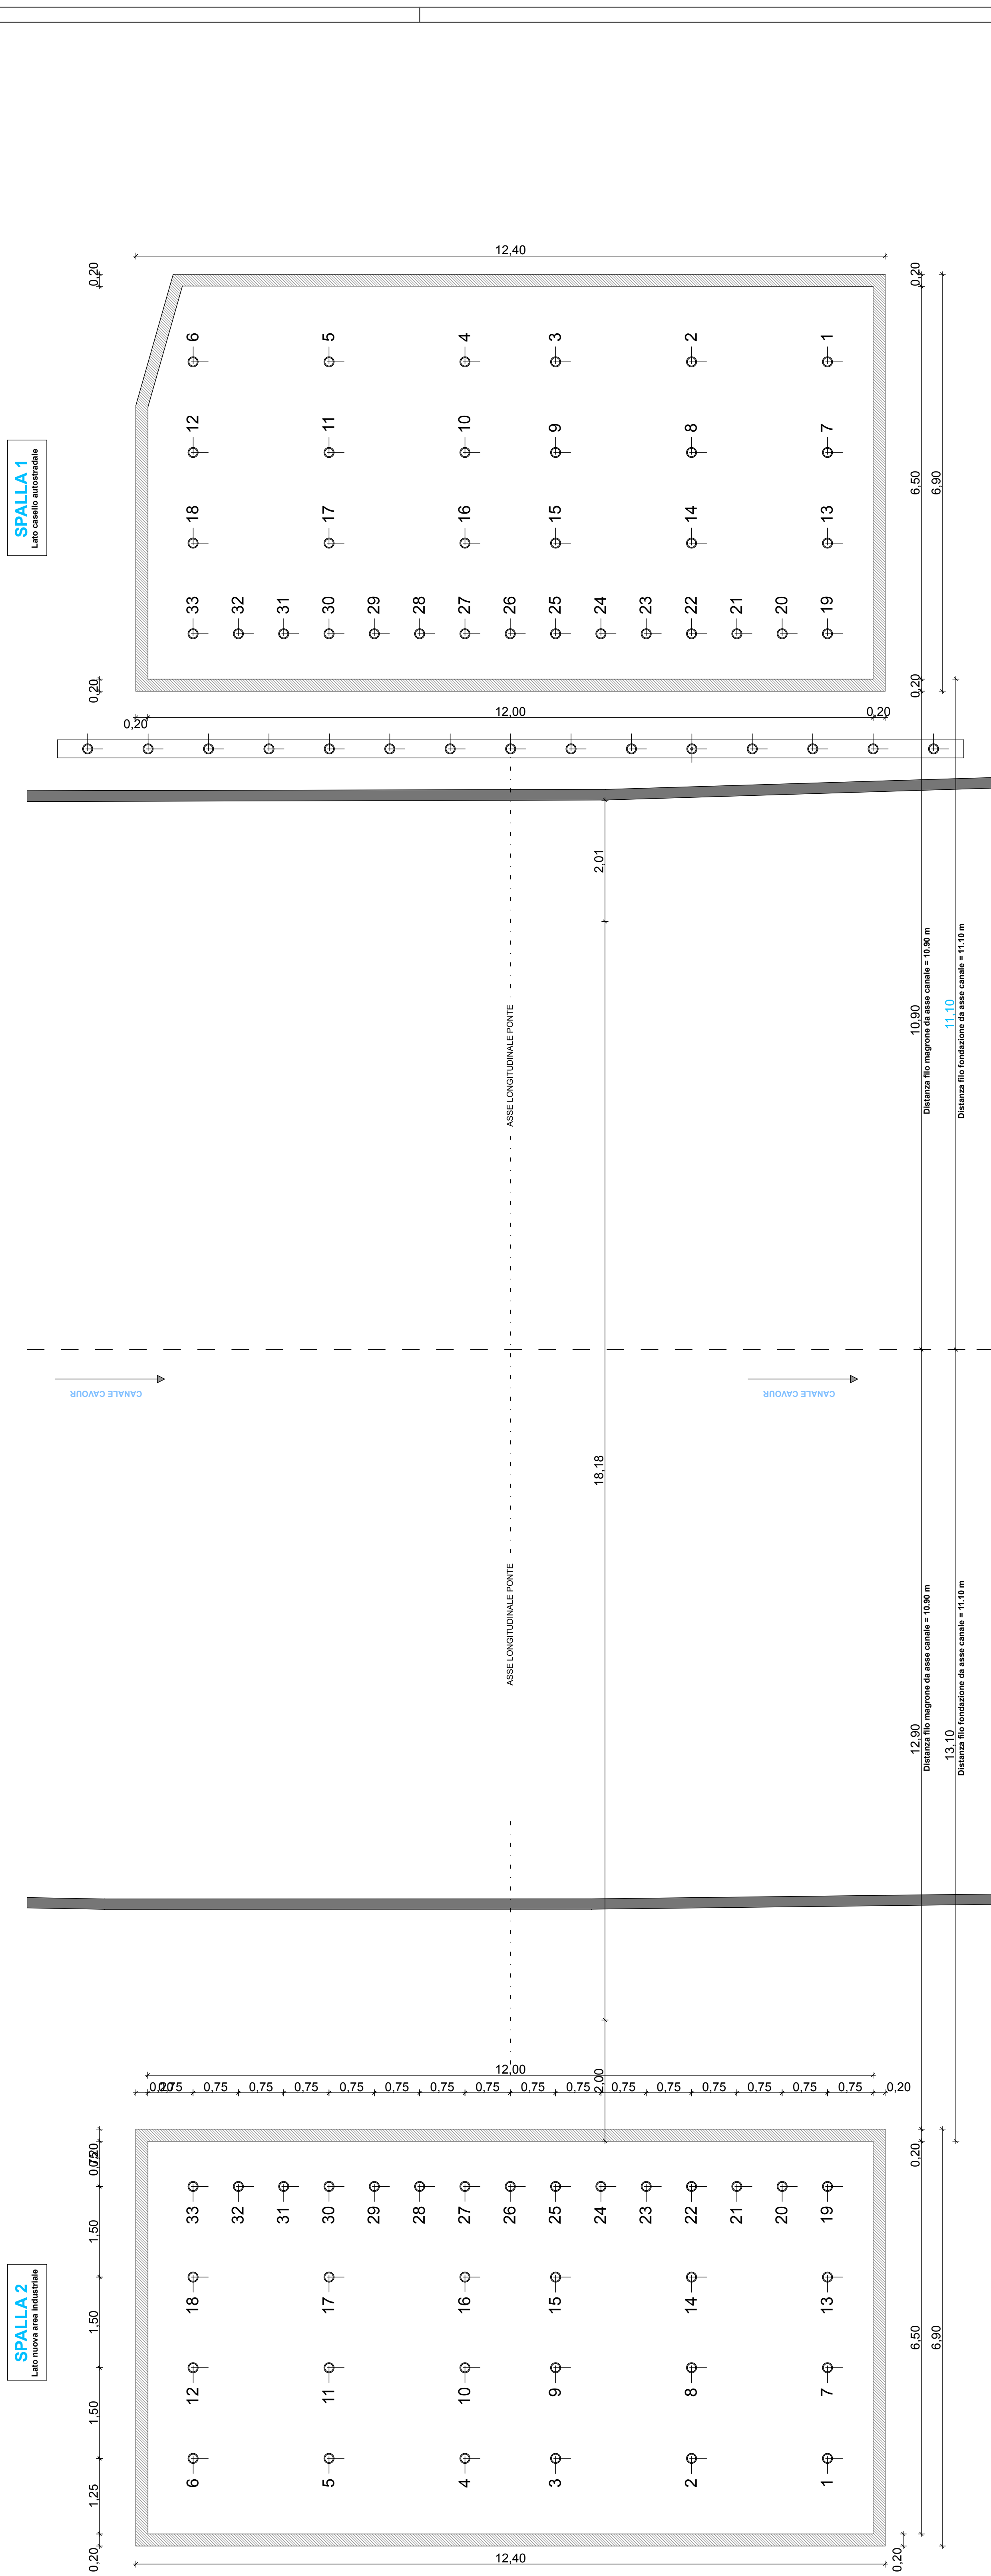

SEZIONE TRASVERSALE SPALLE E FONDAZIONI

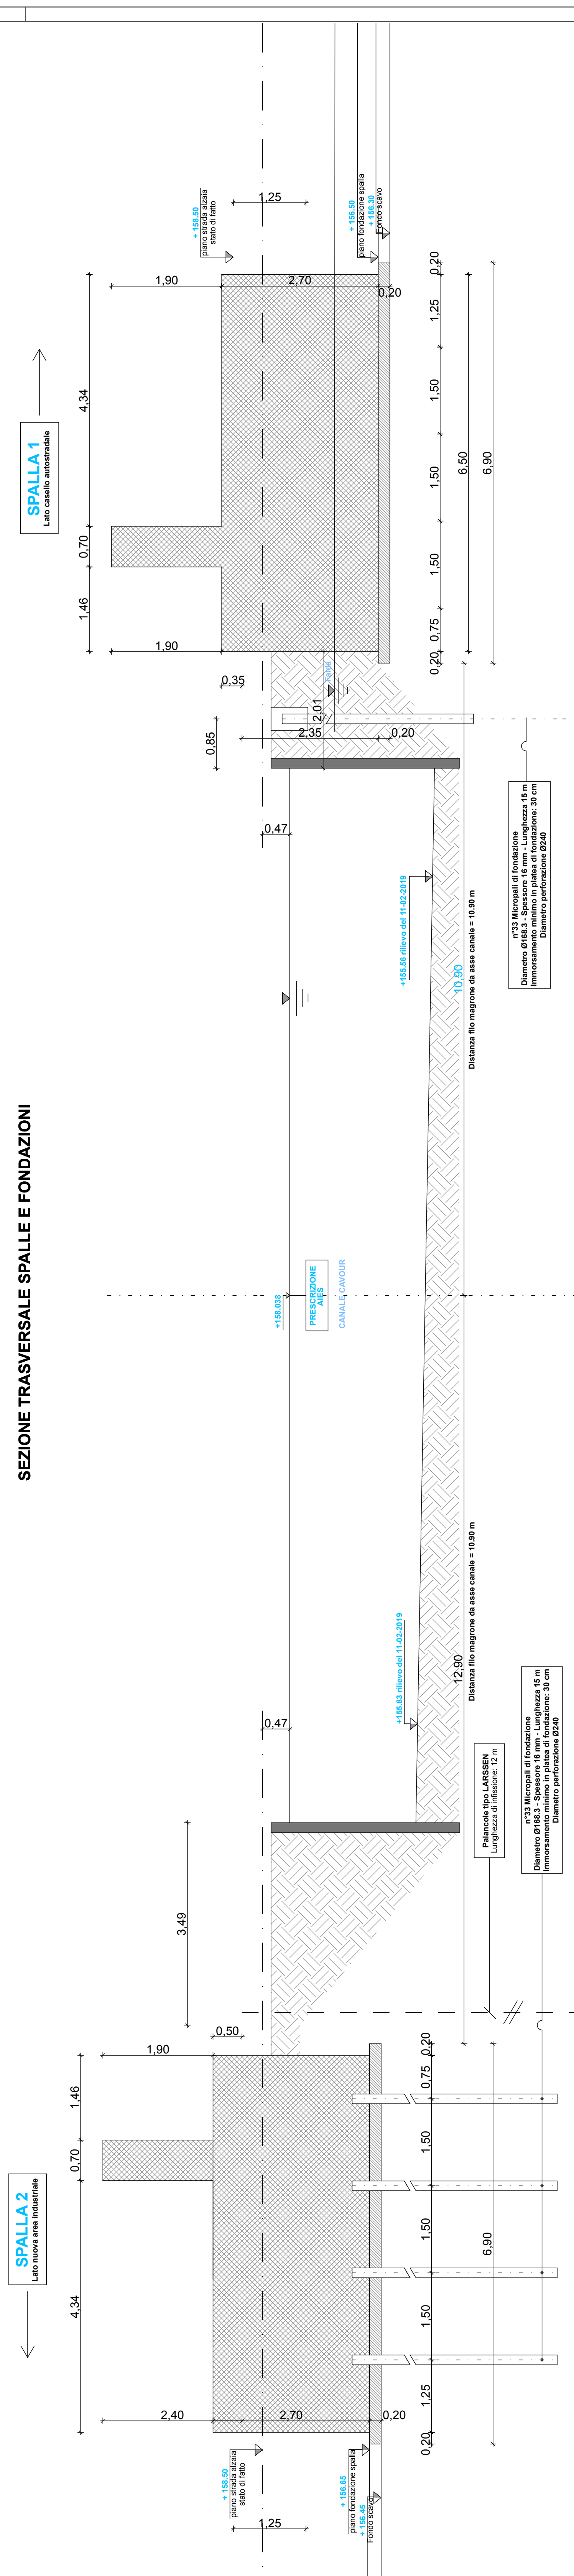

PROSPETTO TRAVE PREFABBRICATA

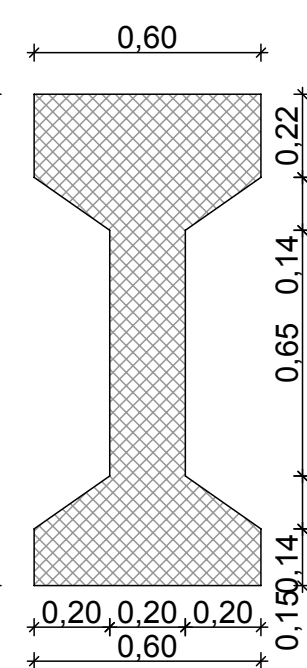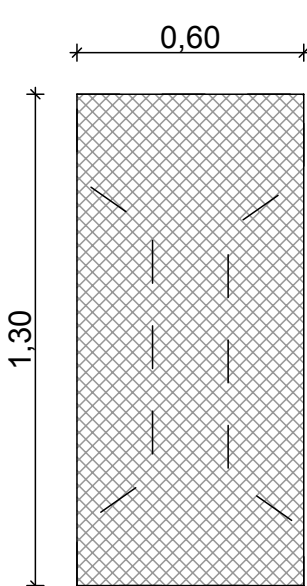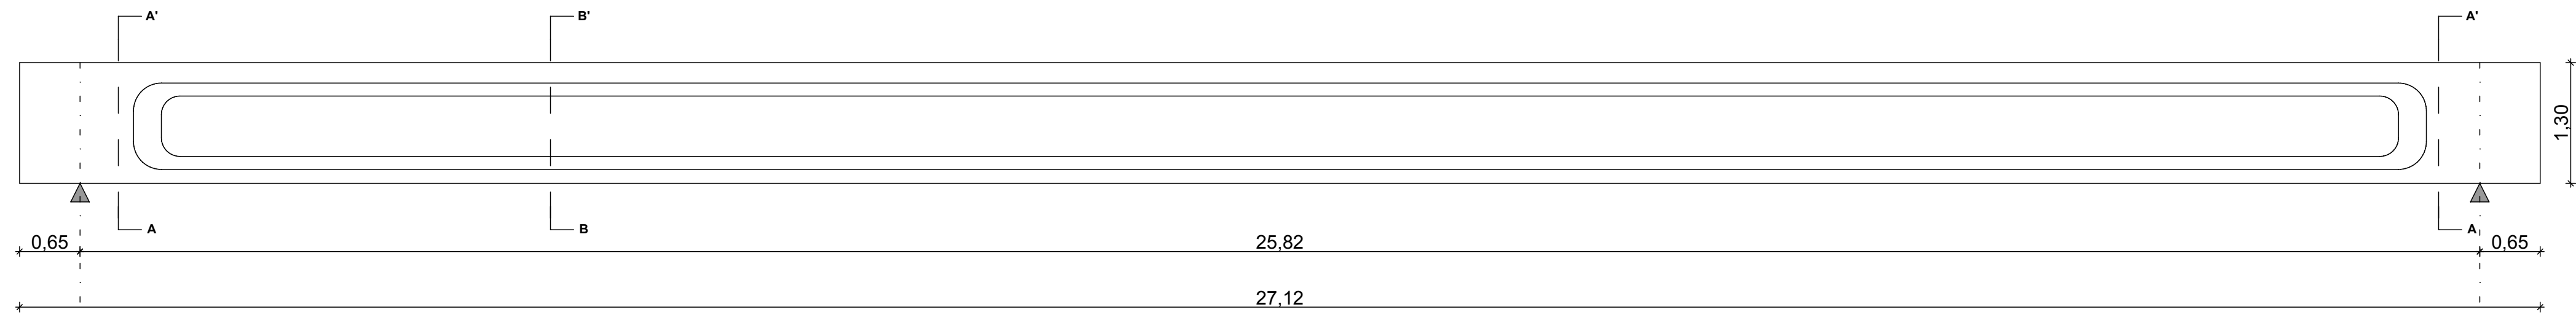

COMUNE DI NOVARA

Nuovi interventi in Ambito T12 Agognate
Seconda Concessione - Nuova Fermata di Agognate
STRALCIO A_Seconda Concessione

PROGETTO DEFINITIVO

OPERE D'ARTE
Sezione Longitudinale
Carpenteria Fondazioni
Scala 1:50

RAUM
engineering

RAUM ENGINEERING SRL
via XX settembre 38, 28100 Novara - ITALY
+39.0321.390335
PIVA/CF 02523870034
www.raum-engineering.com

Prima stesura:
Aprile 2021

Revisione 1:
14/05/2021

Revisione 2:

Stesura finale:

Consegna:

D.04