

COMUNE DI NOVARA

Nuovi interventi in Ambito T12 Agognate
Seconda Concessione - Nuova Fermata di Agognate
STRALCICA_Secunda Concessione

PROGETTO DEFINITIVO

IMPIANTI ELETTRICI

Impianto illuminazione Fase 2
Scala 1:500

RAUM
engineering

RAUM ENGINEERING SRL
via XX settembre 38, 28100 Novara - ITALY
P.IVA 02523870034
www.raum-engineering.com

Prima stesura:

Aprile 2021

Revisione 1:

14/05/2021

Revisione 2:



Stesura finale:

Consegna:

F.01.2

○ N. 22 Palo H 10mt f.t con armatura modello ISARO PRO S - 36 x Warm White 3000K LED 850mA - NR Optic - CL2
Categoria M3 - Interdistanza 38 mt

○ N. 2 Proiettori AFP S 36L70-730 NR BPS HFX CL2 GY

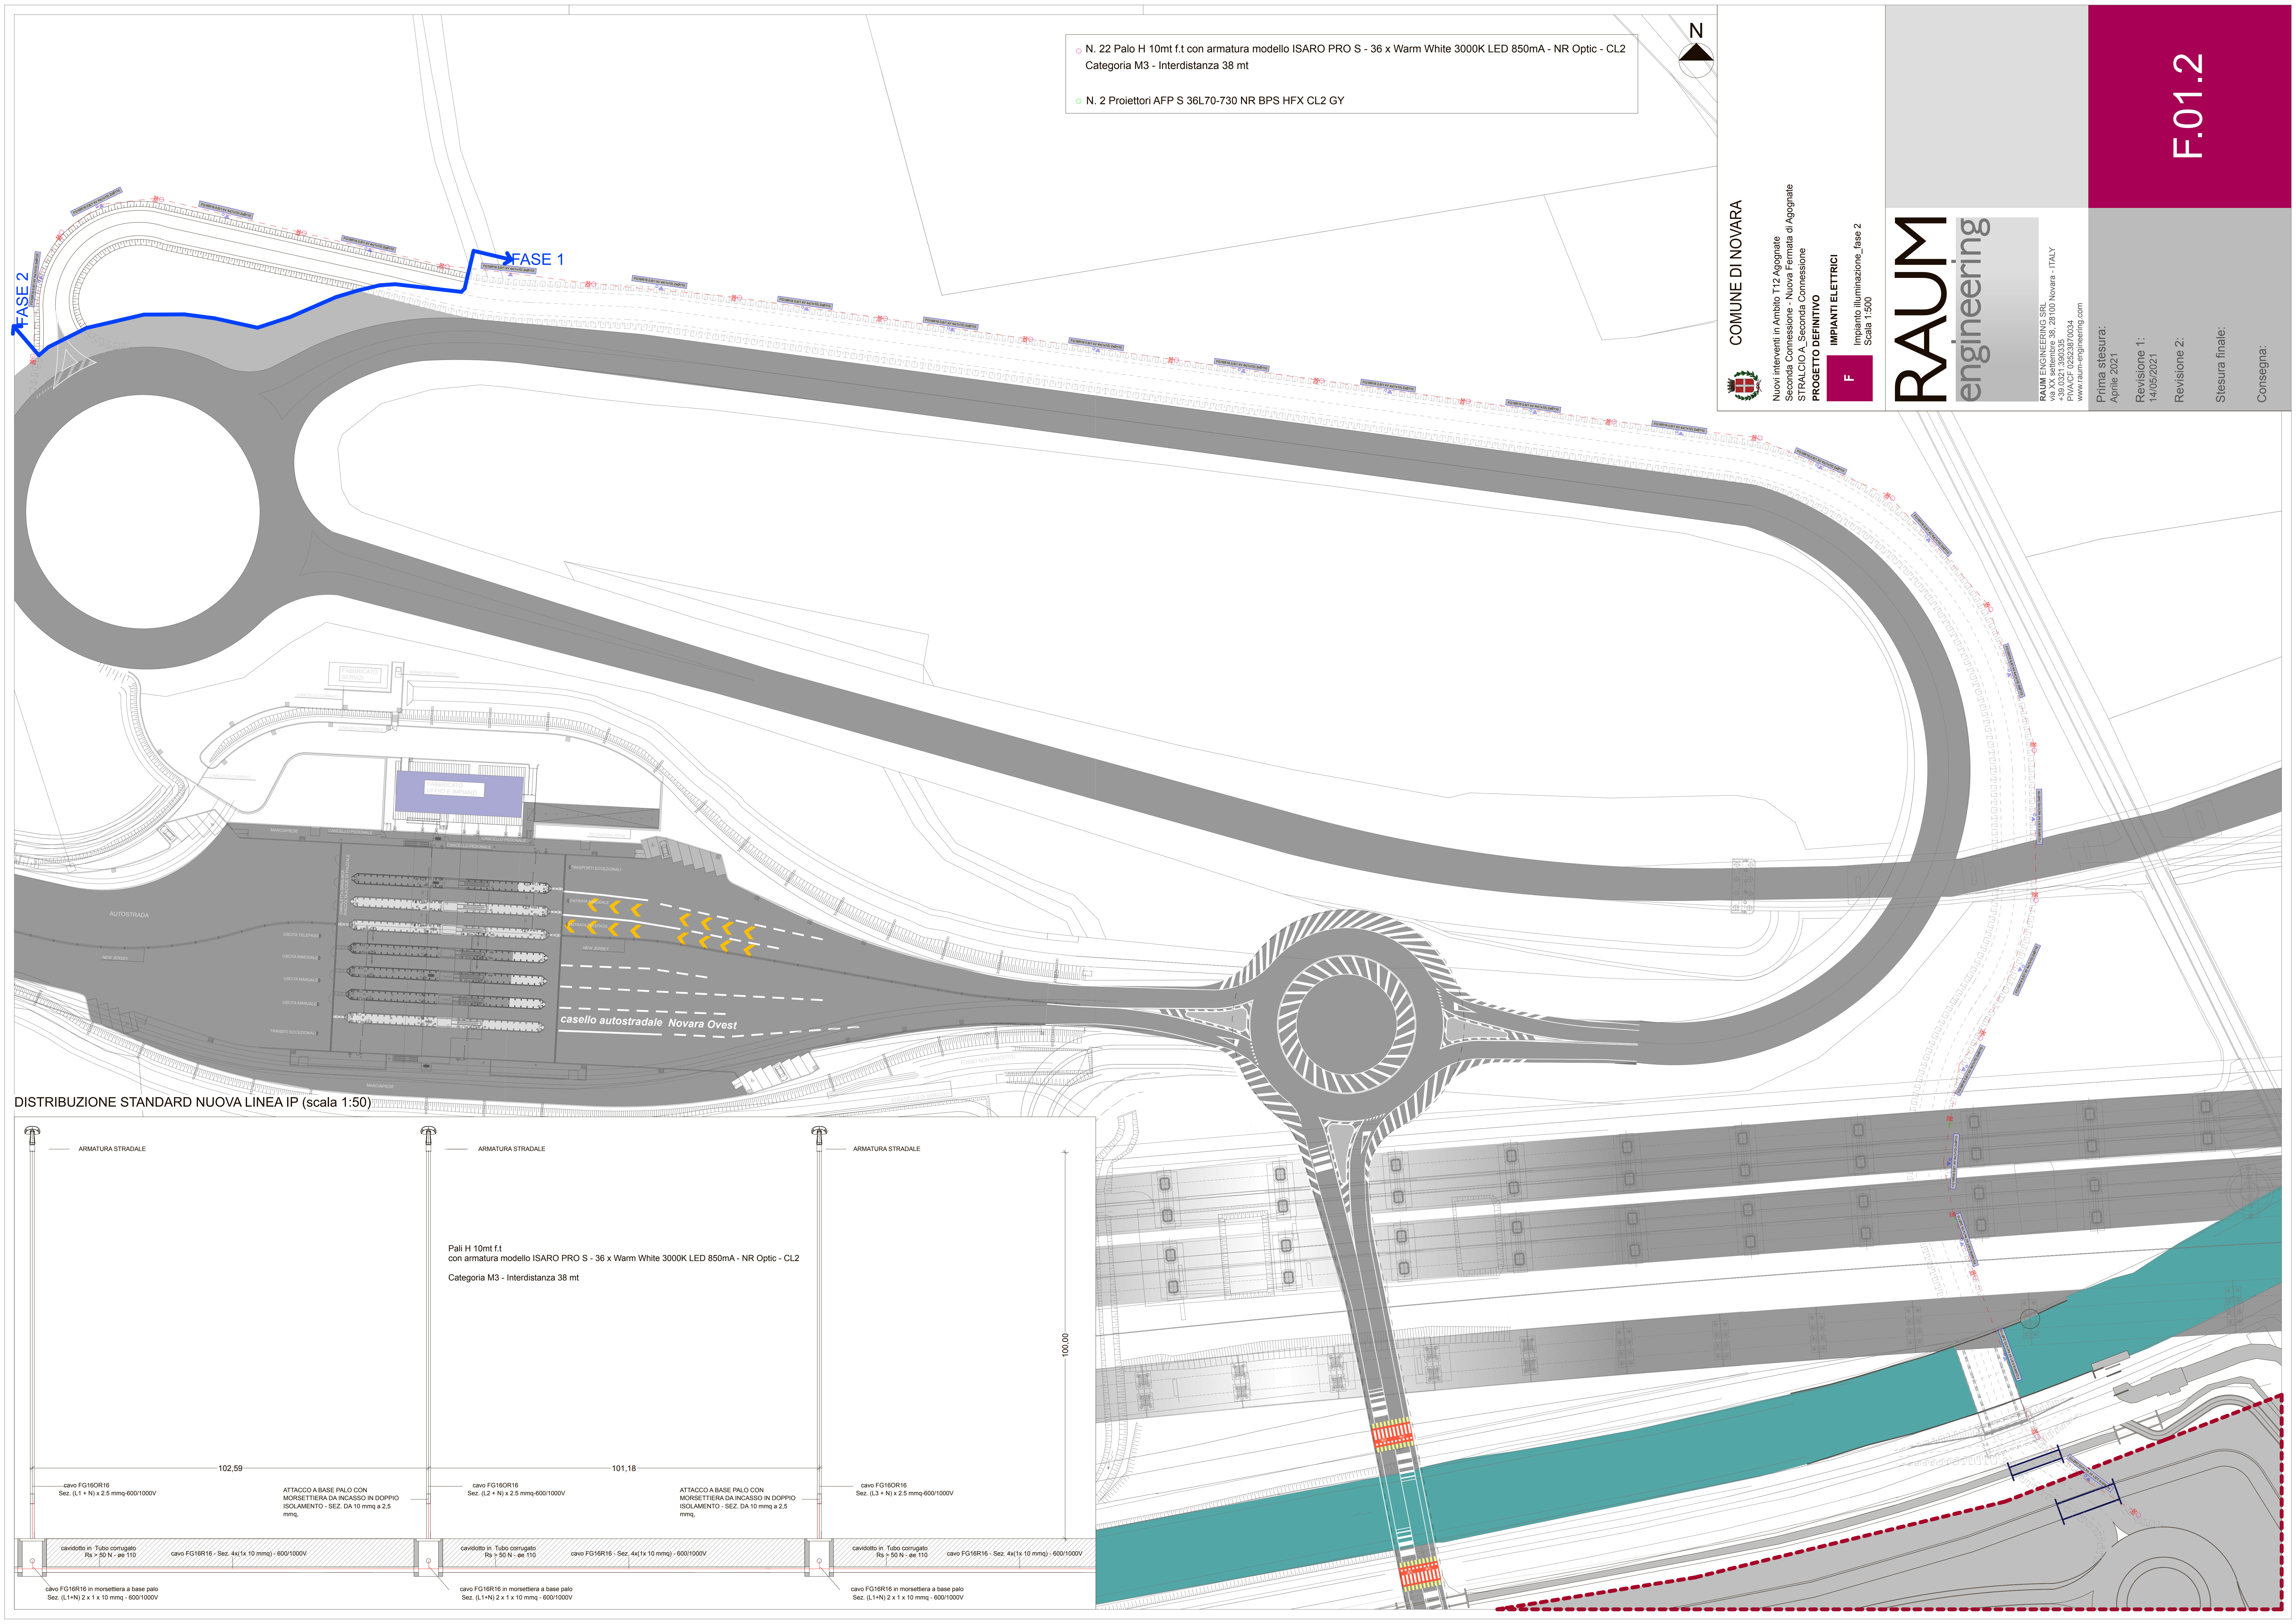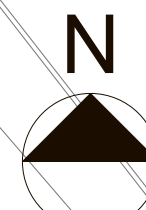

DISTRIBUZIONE STANDARD NUOVA LINEA IP (scala 1:50)

