




1. Esecuzione micropali Lato Nord_planimetria

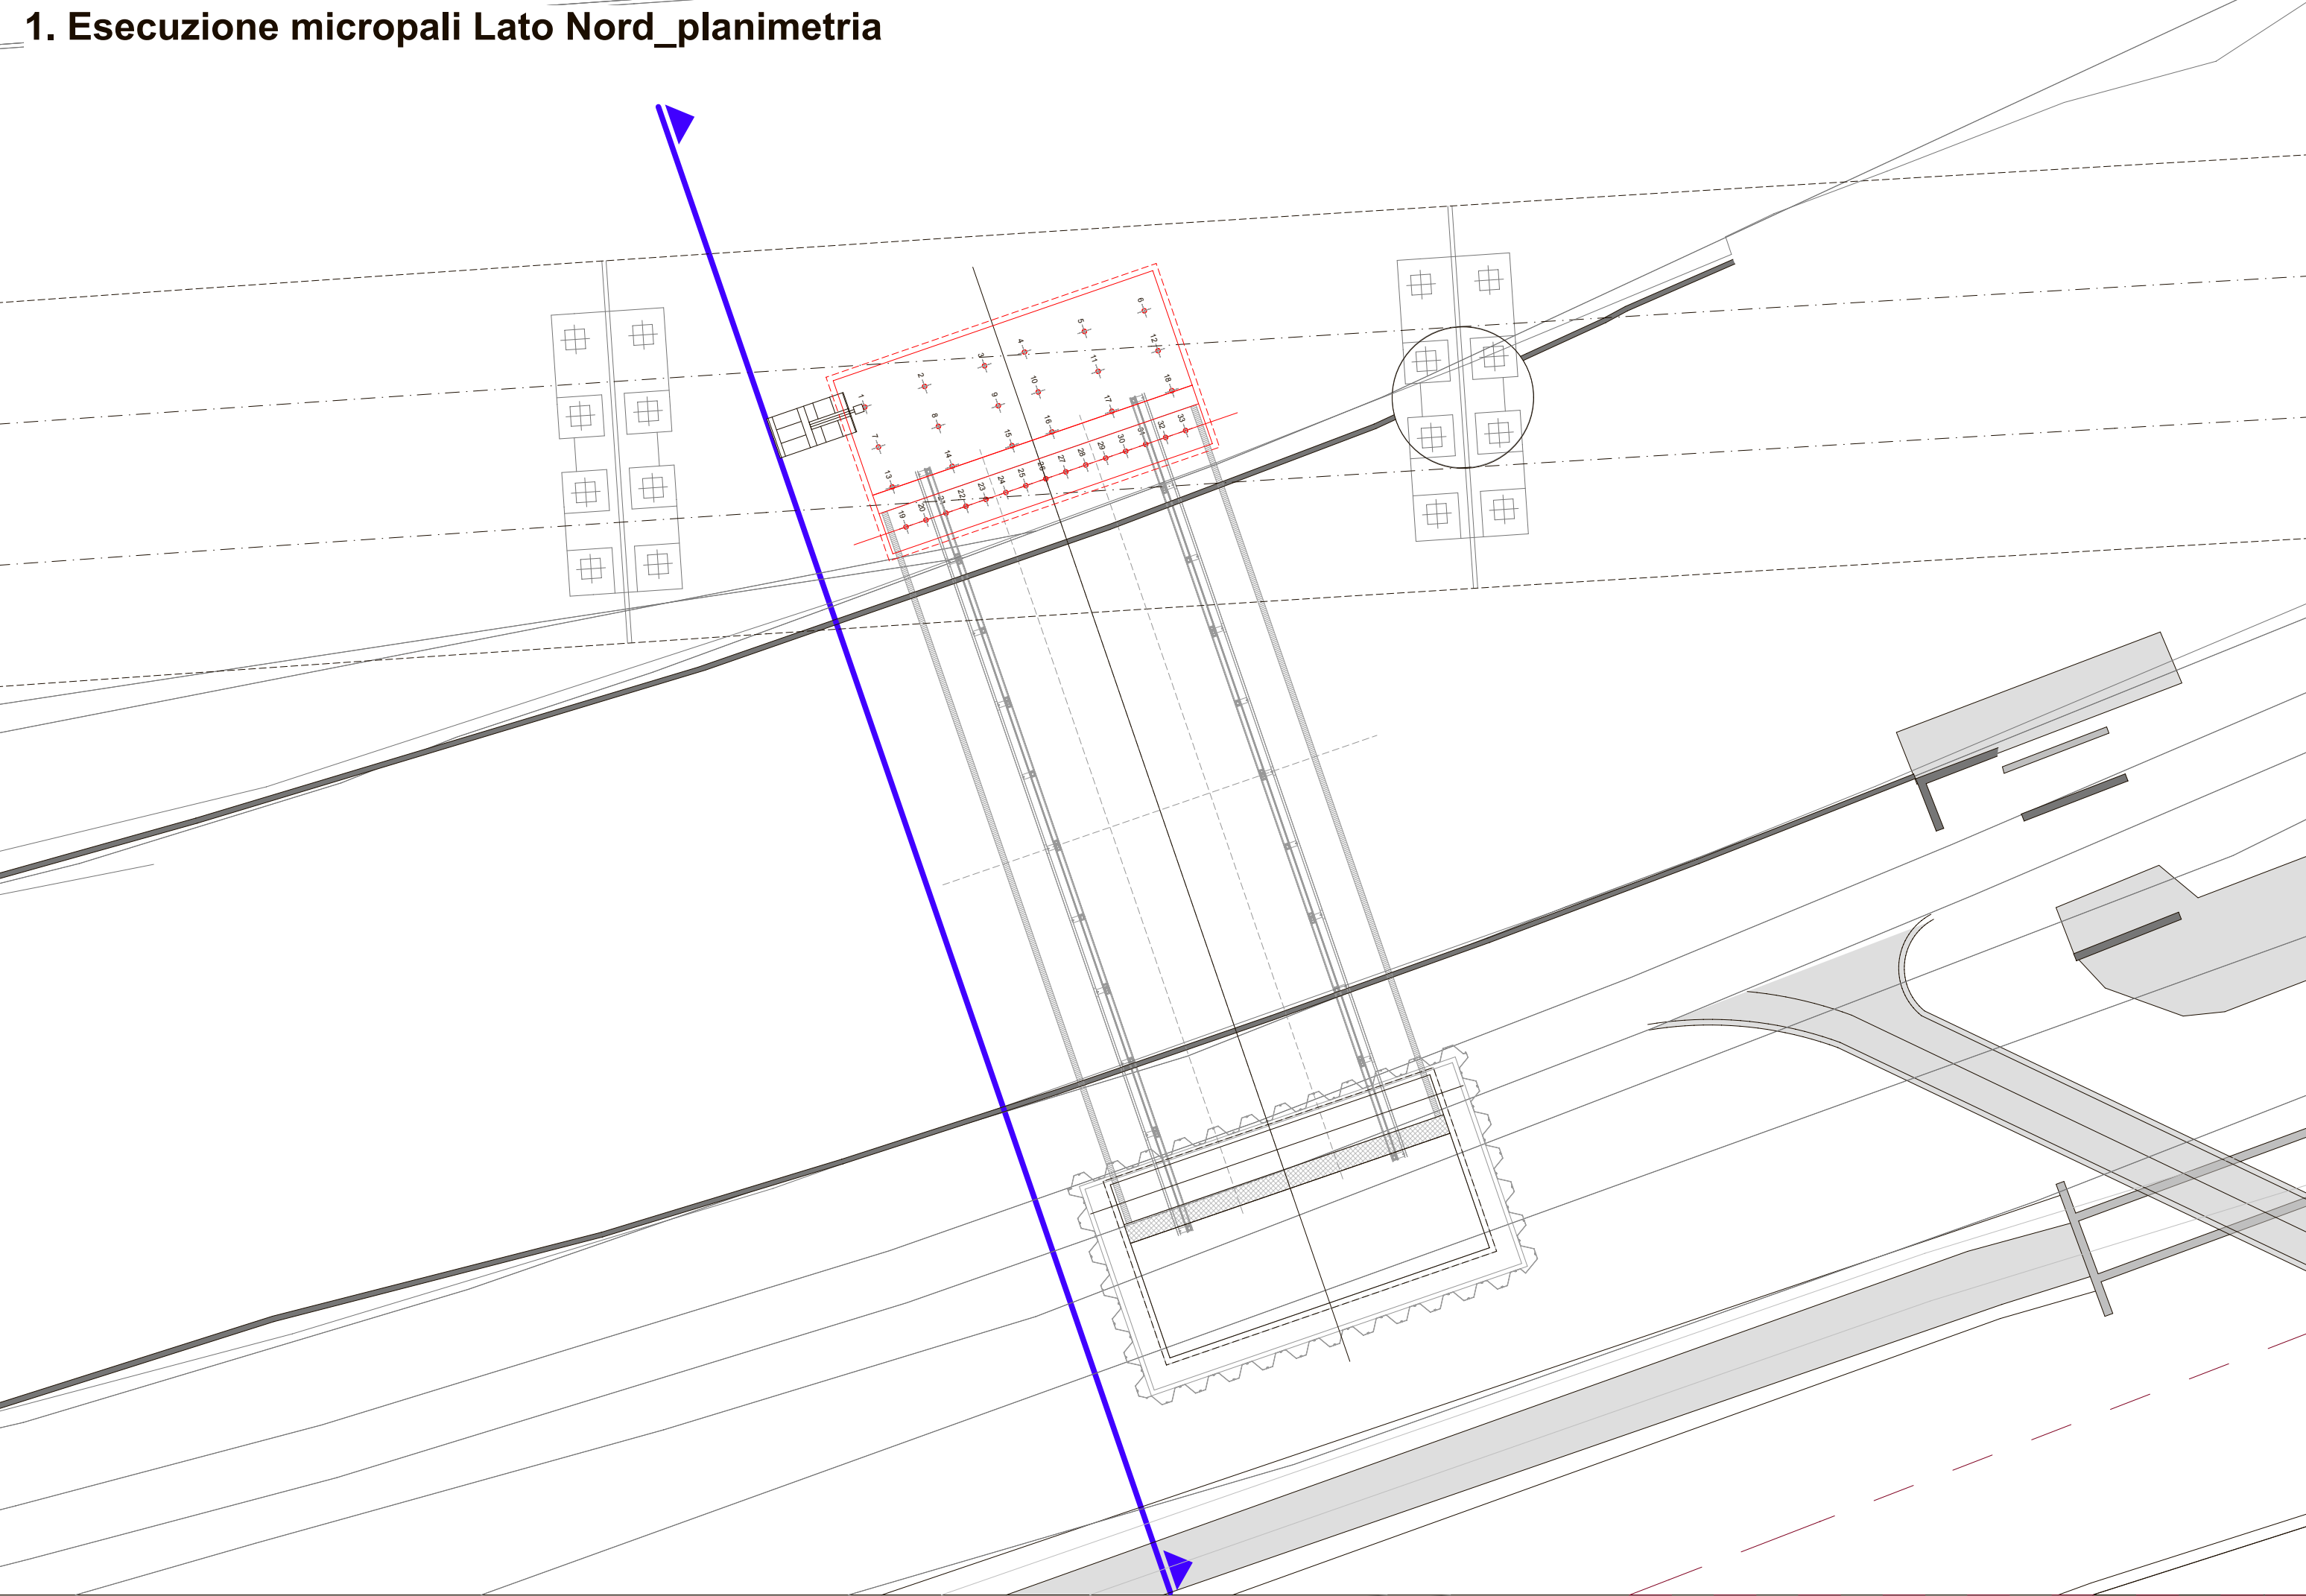


2. Esecuzione micropali Lato Sud_planimetria

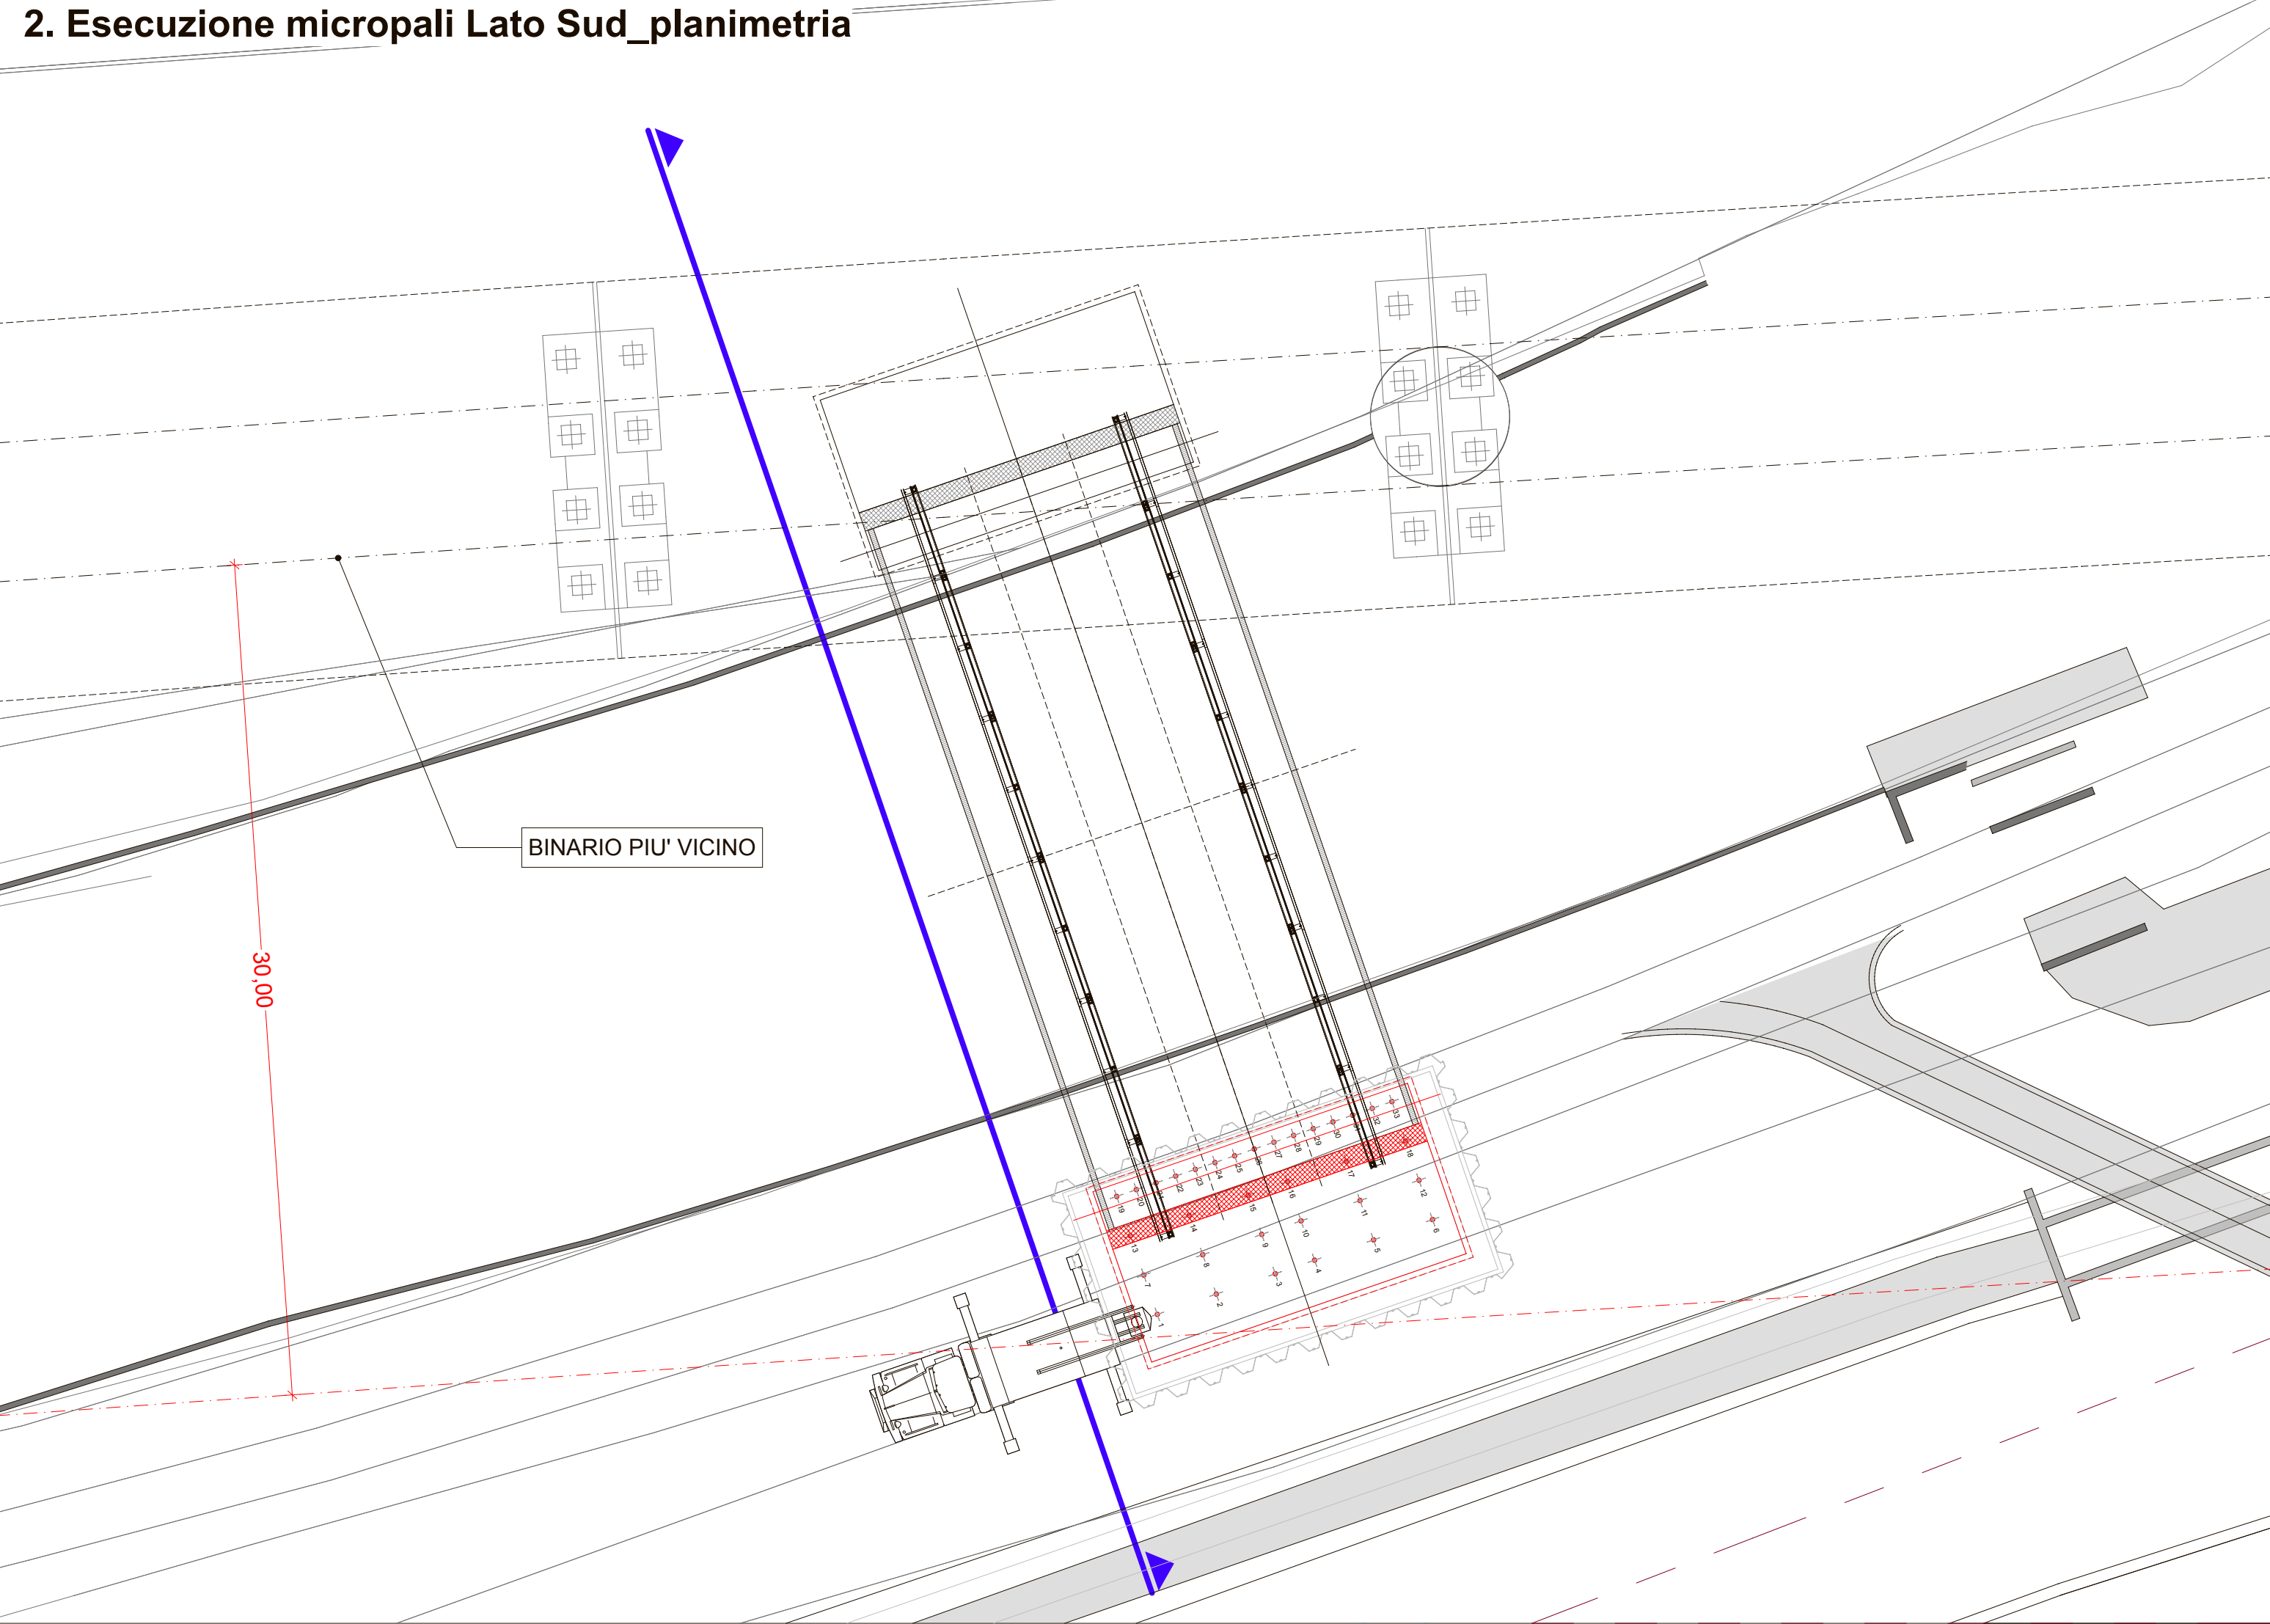


3. Operazioni di varo travi impalcato Ponte Canale Cavour_planimetria

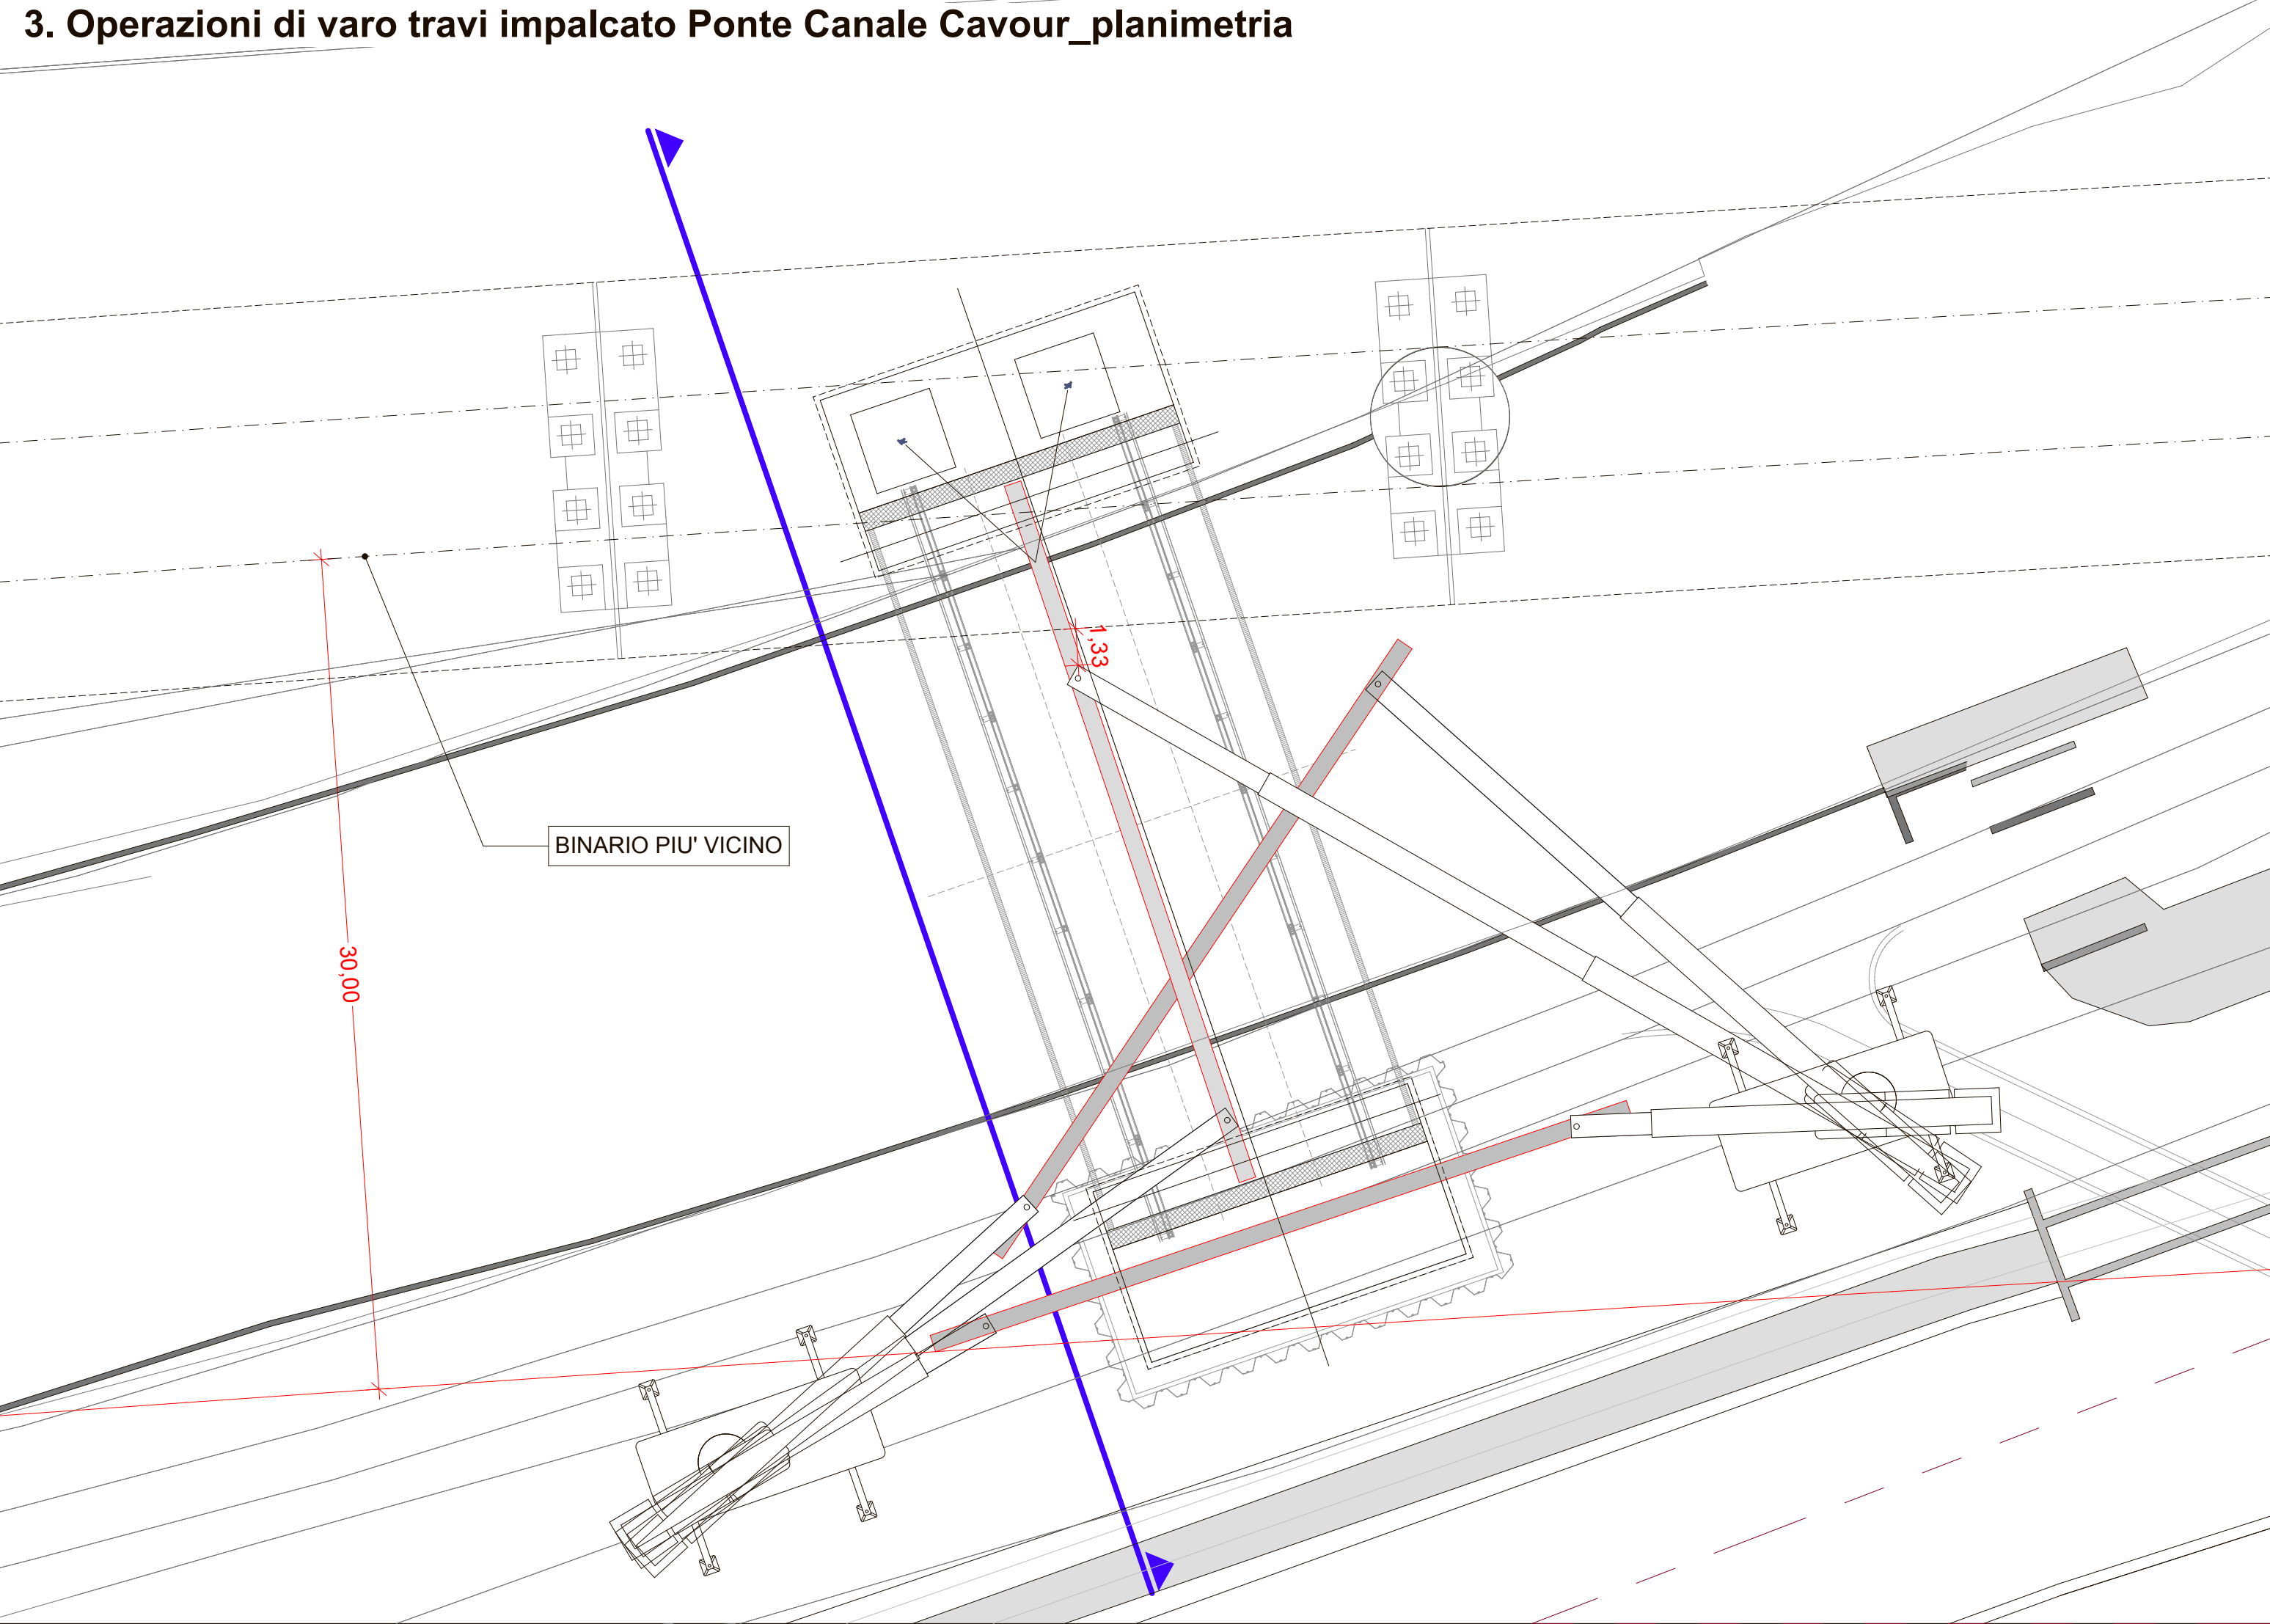


4. Operazioni di getto spalle e soletta in c.a. Ponte Canale Cavour_planimetria

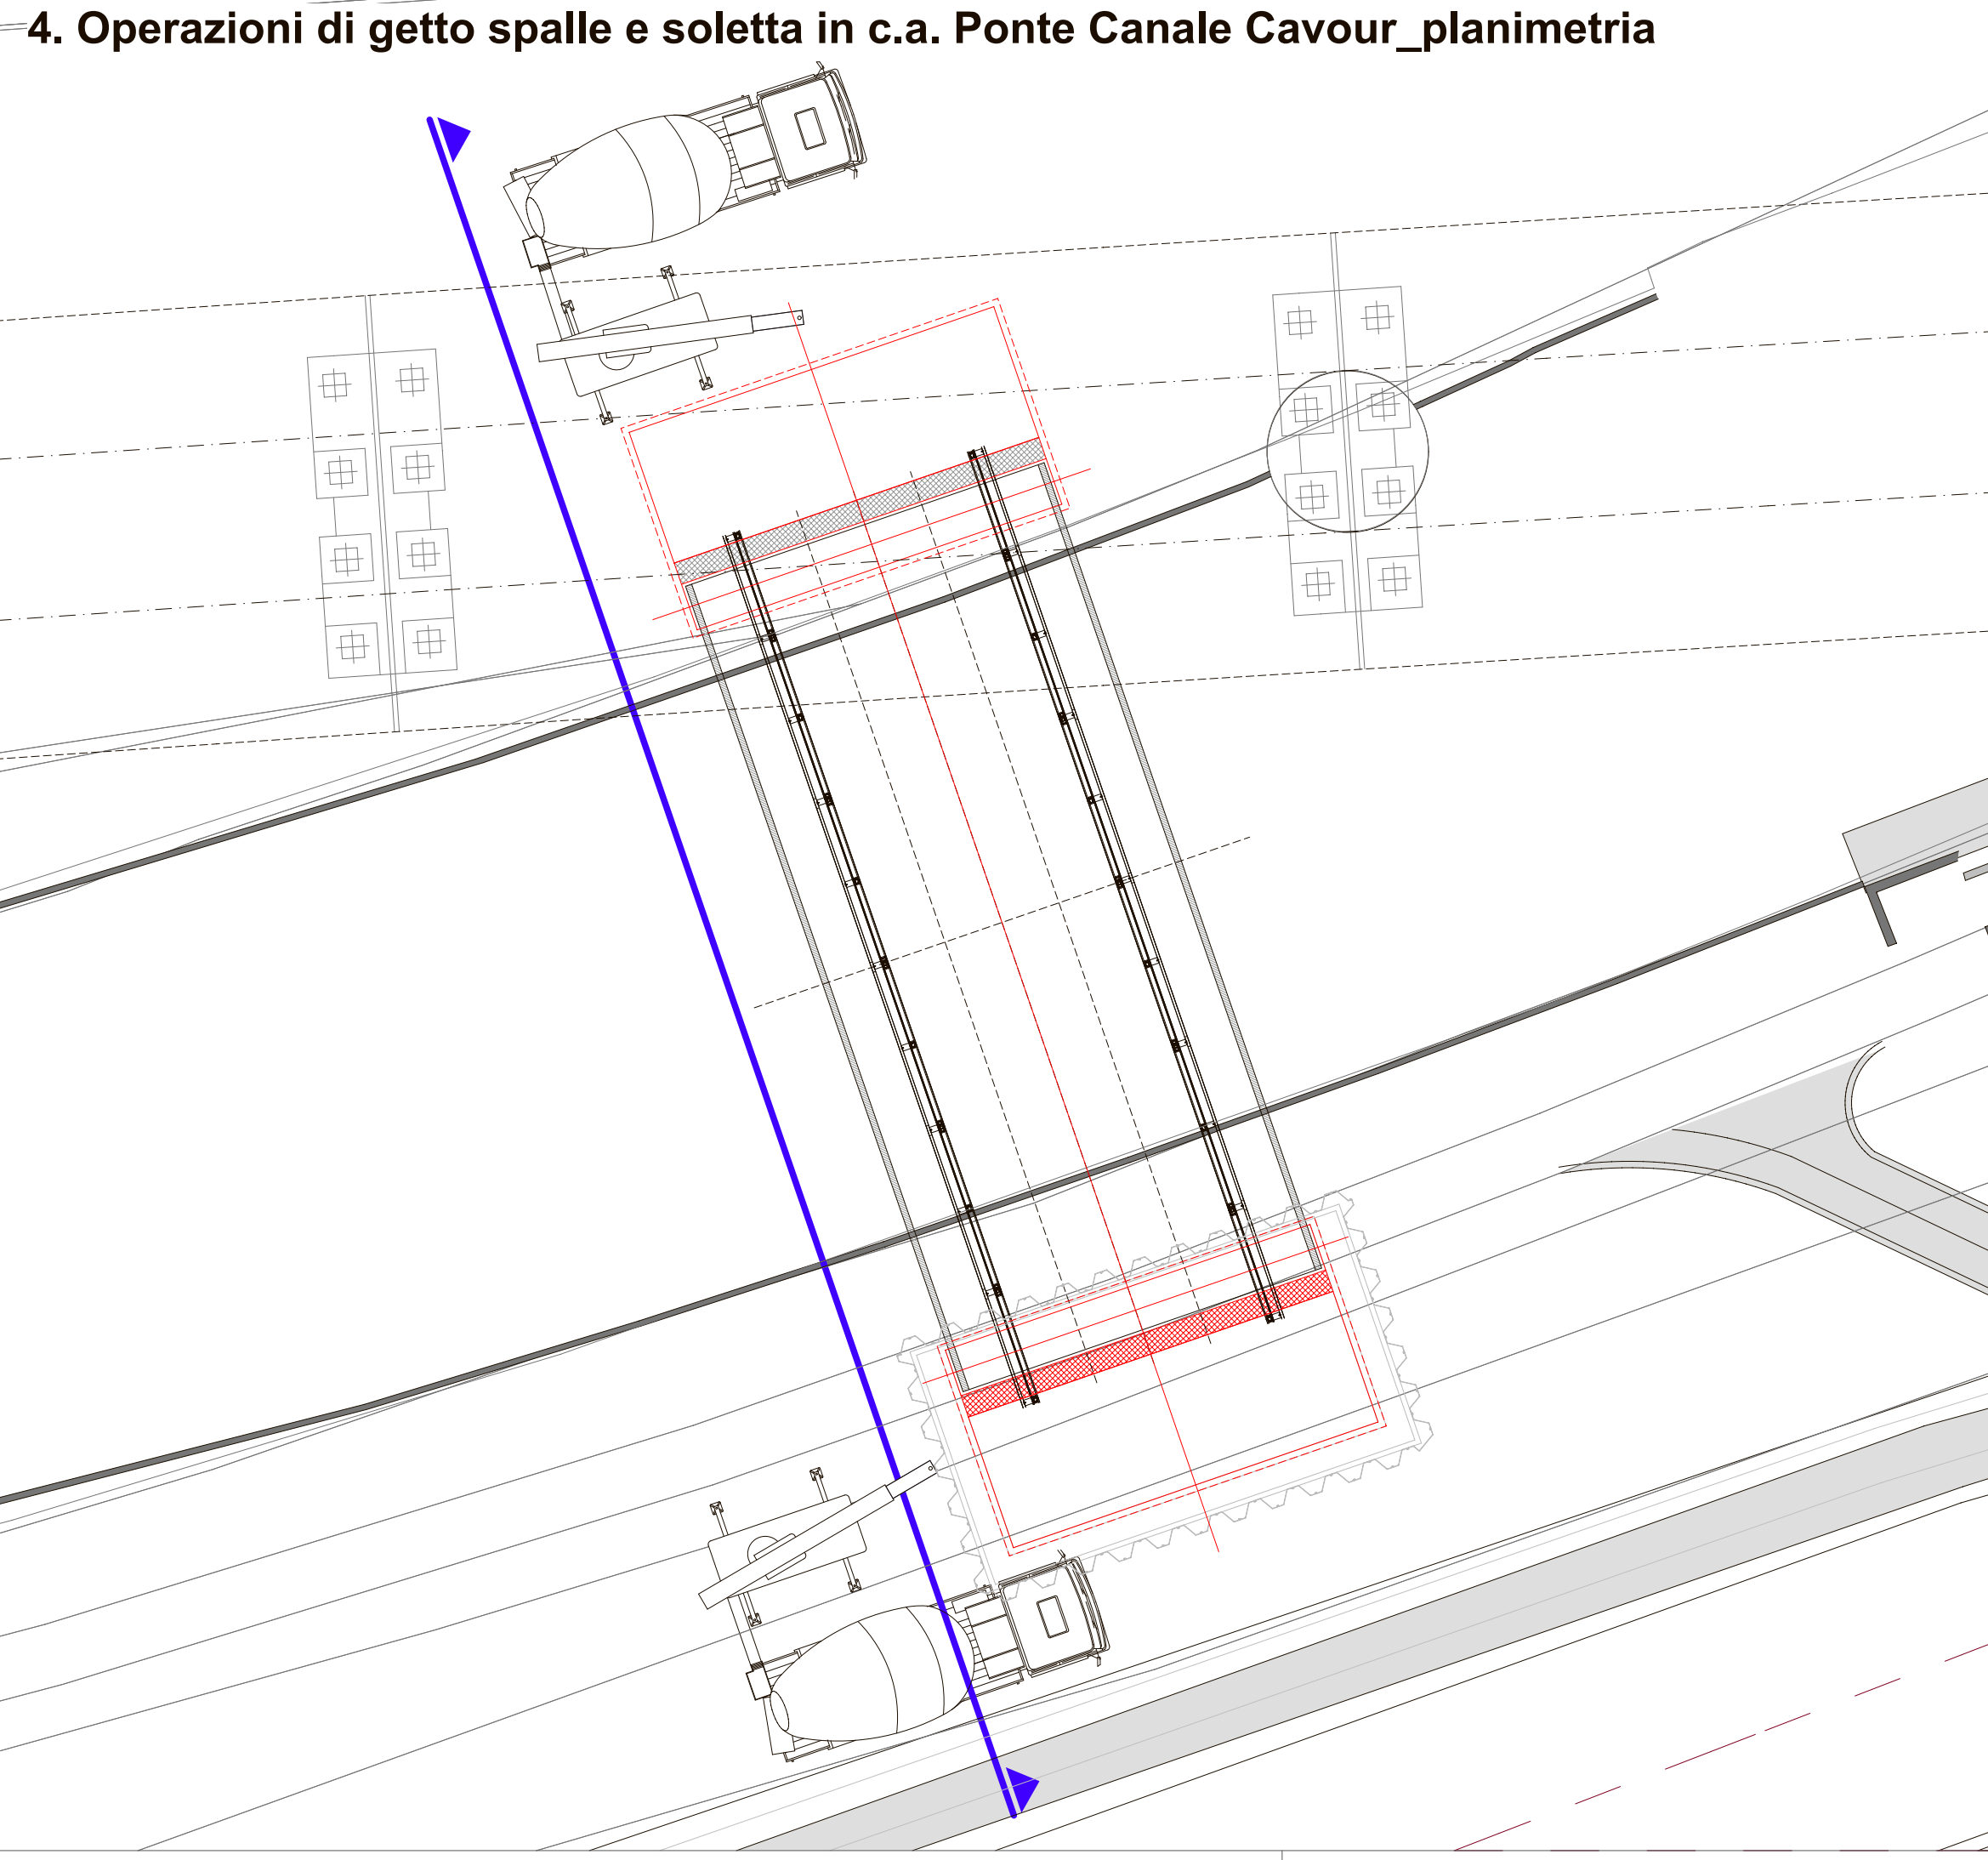


1. Esecuzione micropali Lato Nord_sezione

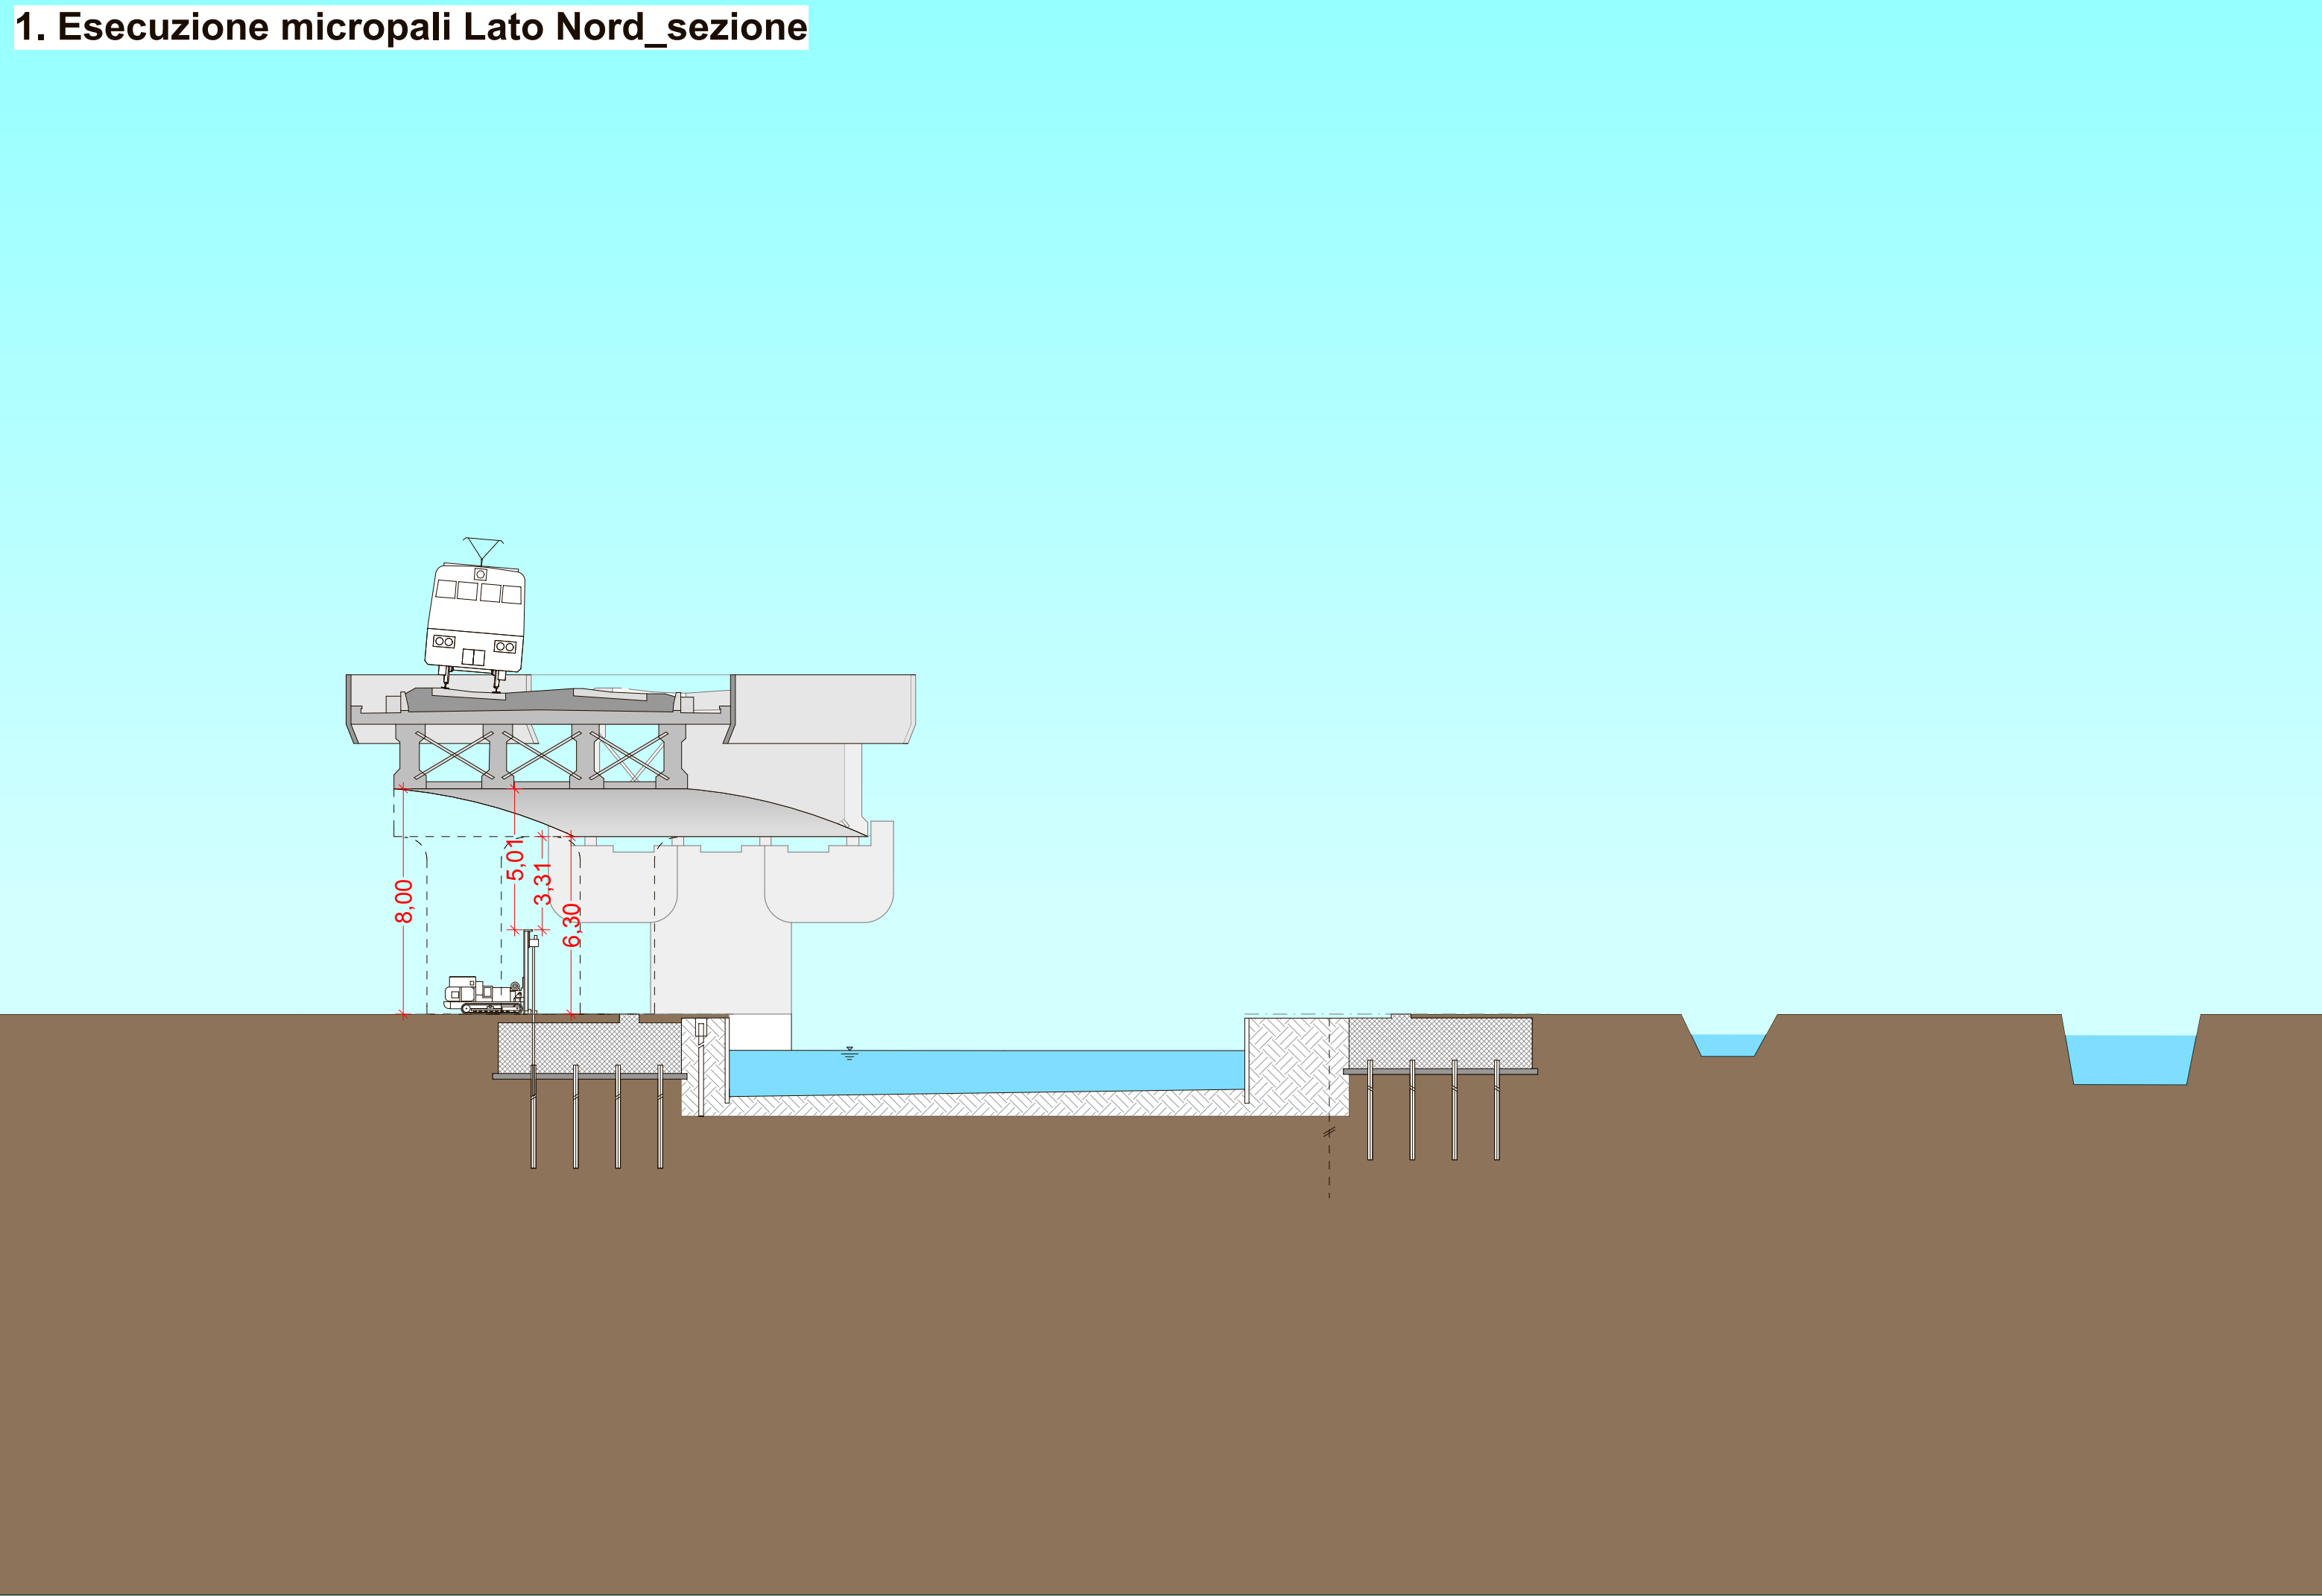


2. Esecuzione micropali Lato Sud_sezione

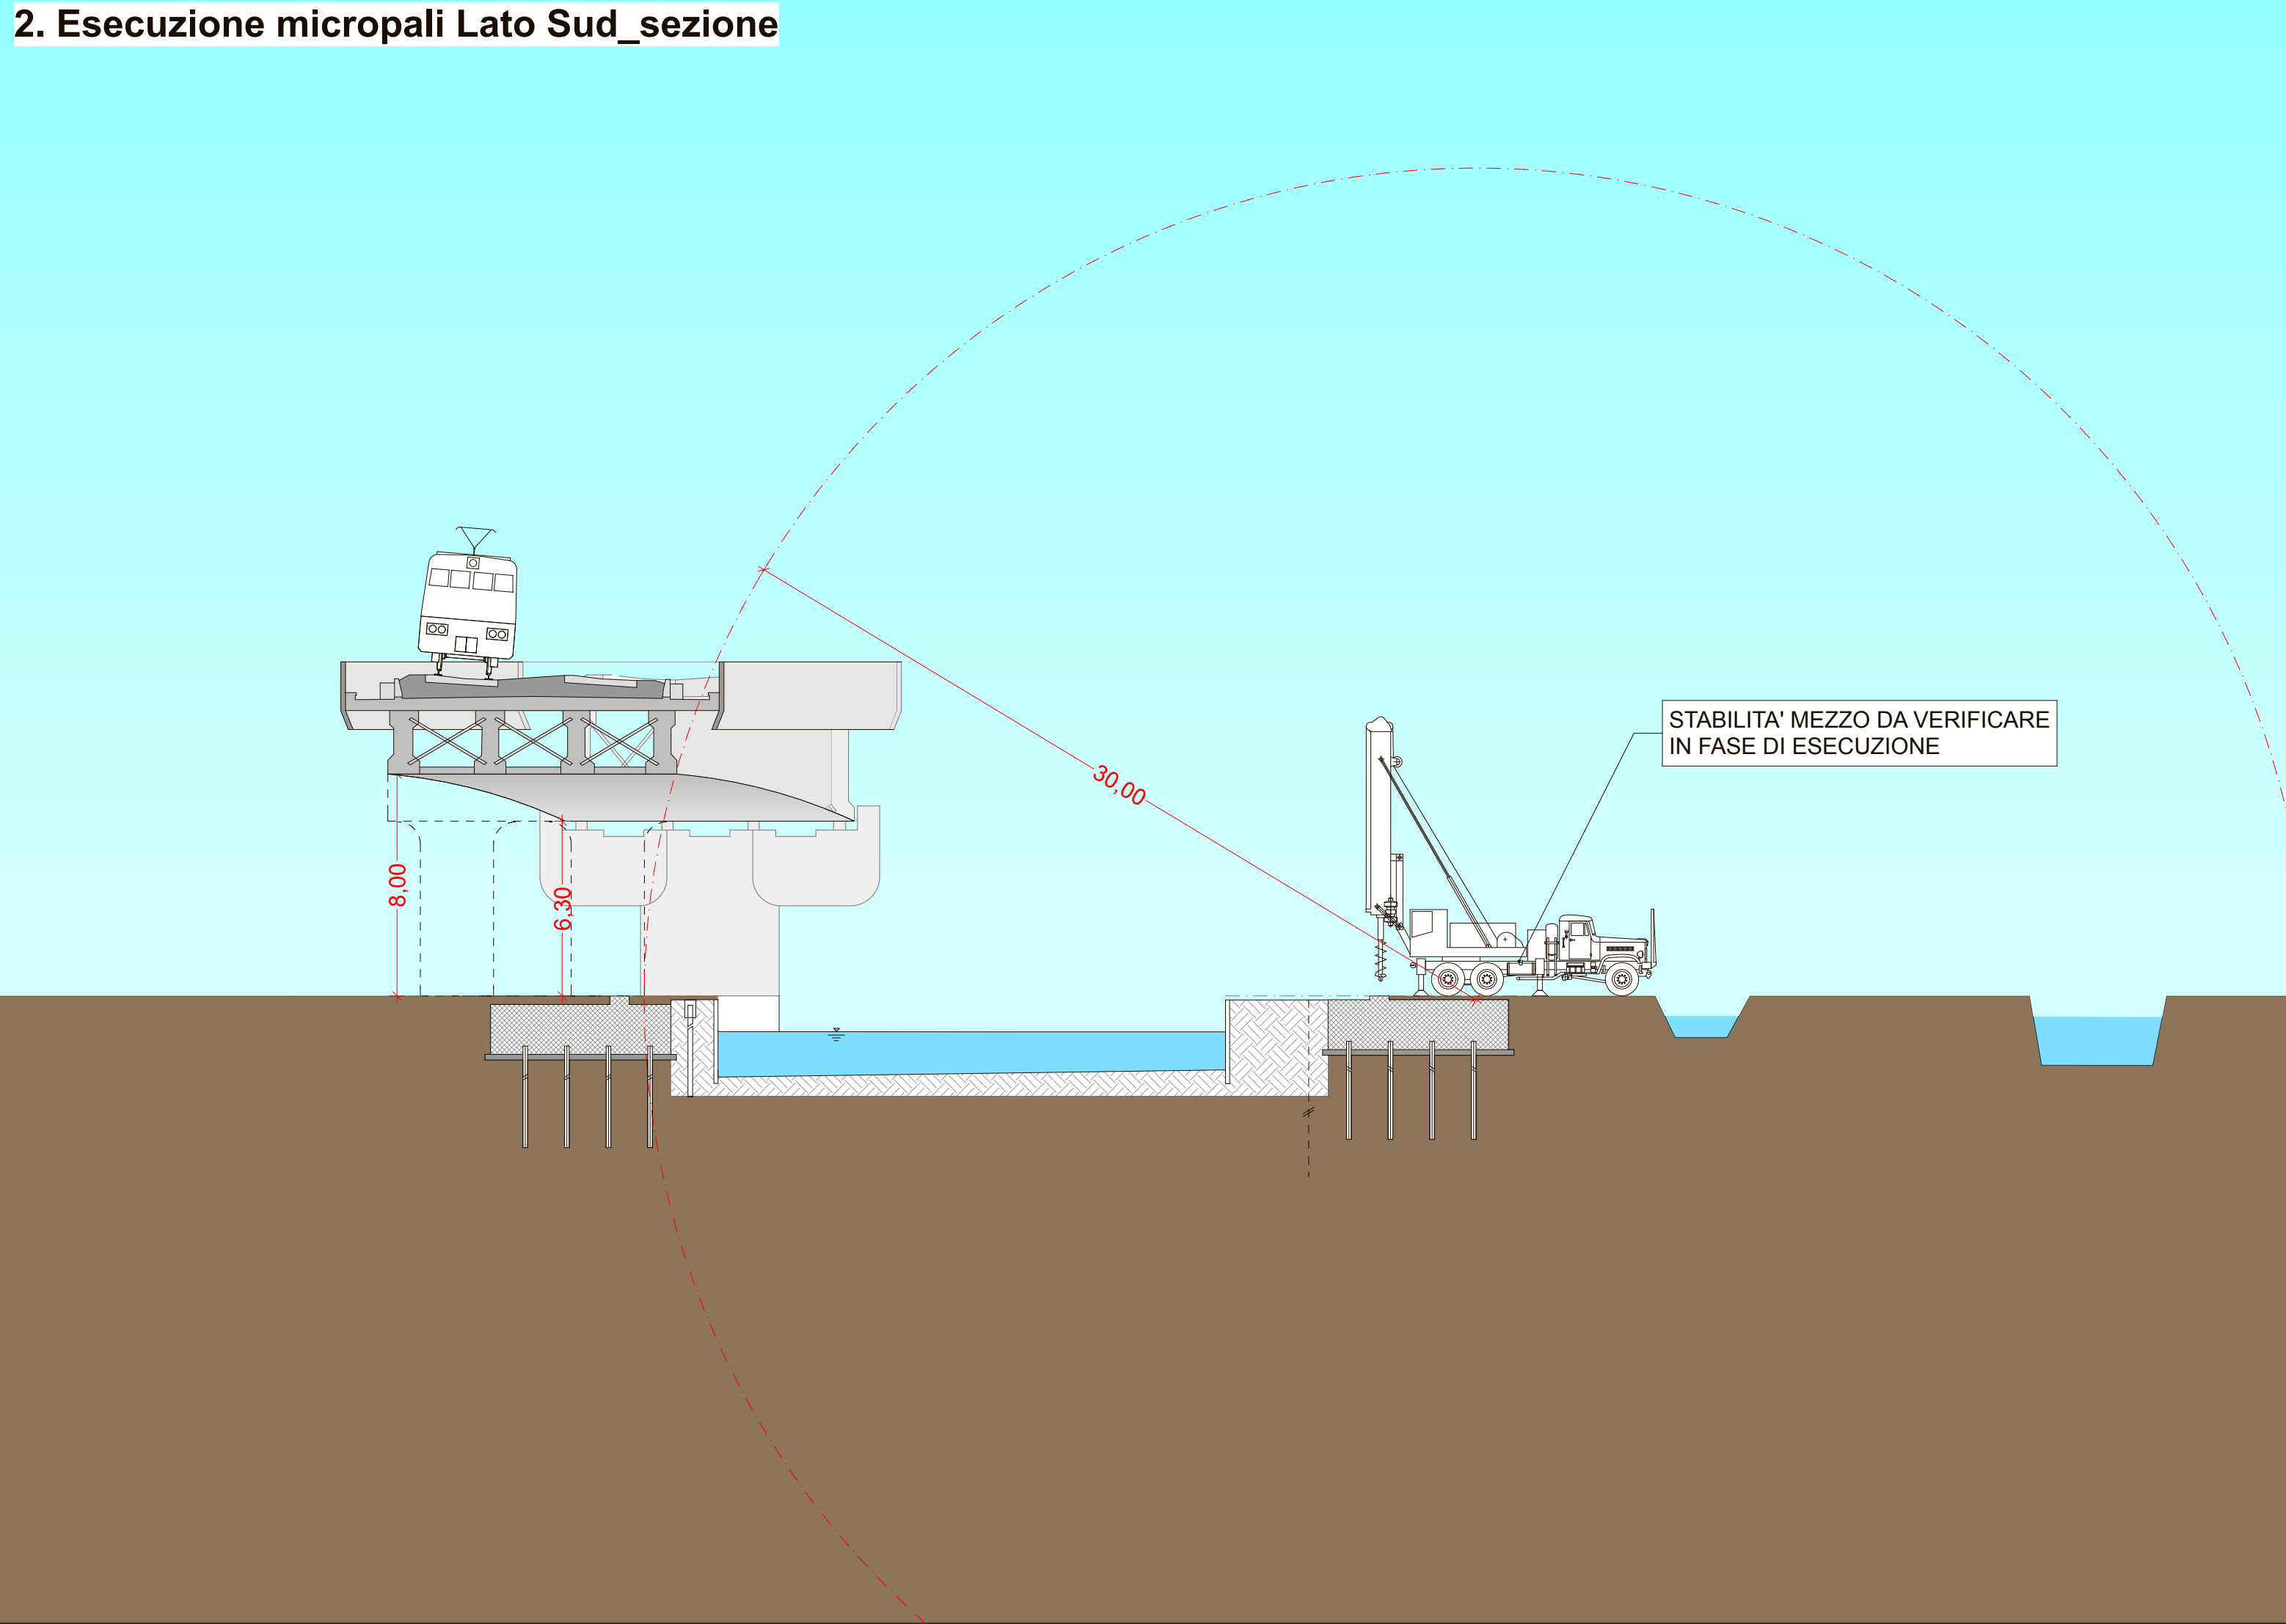

3. Operazioni di varo travi impalcato Ponte Canale Cavour_sezione

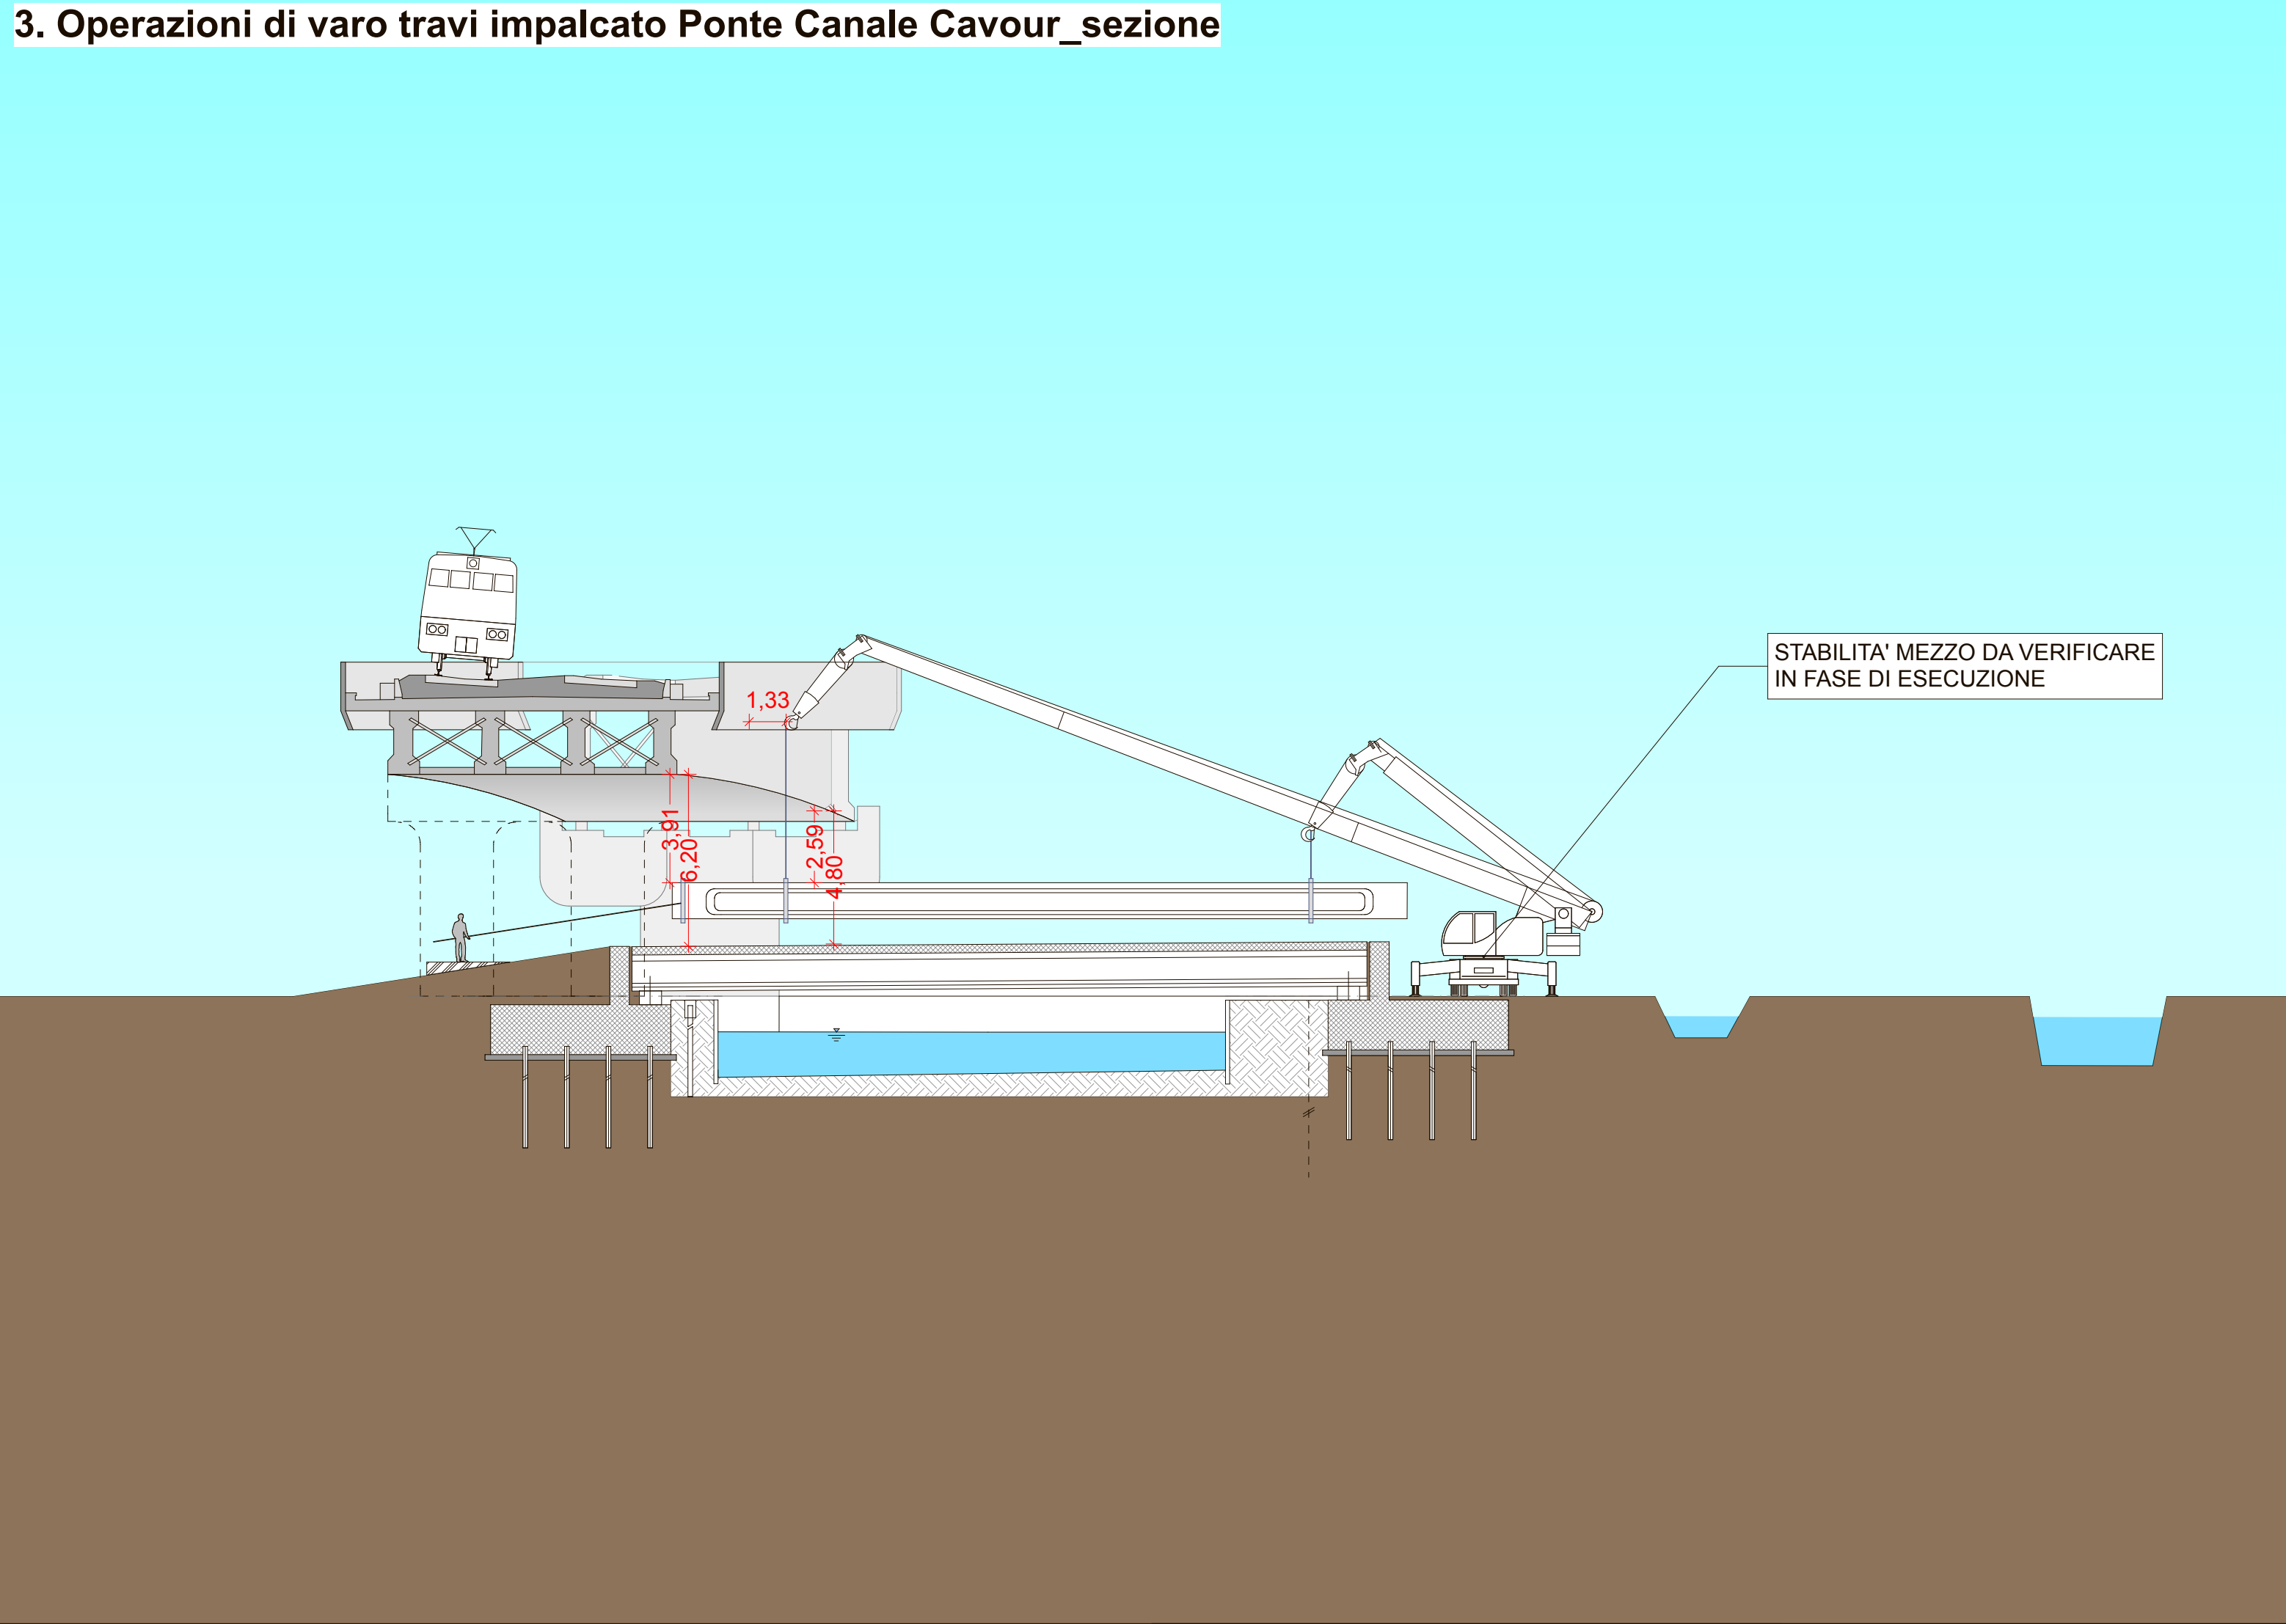

4. Operazioni di getto spalle e soletta in c.a. Ponte Canale Cavour_pianta

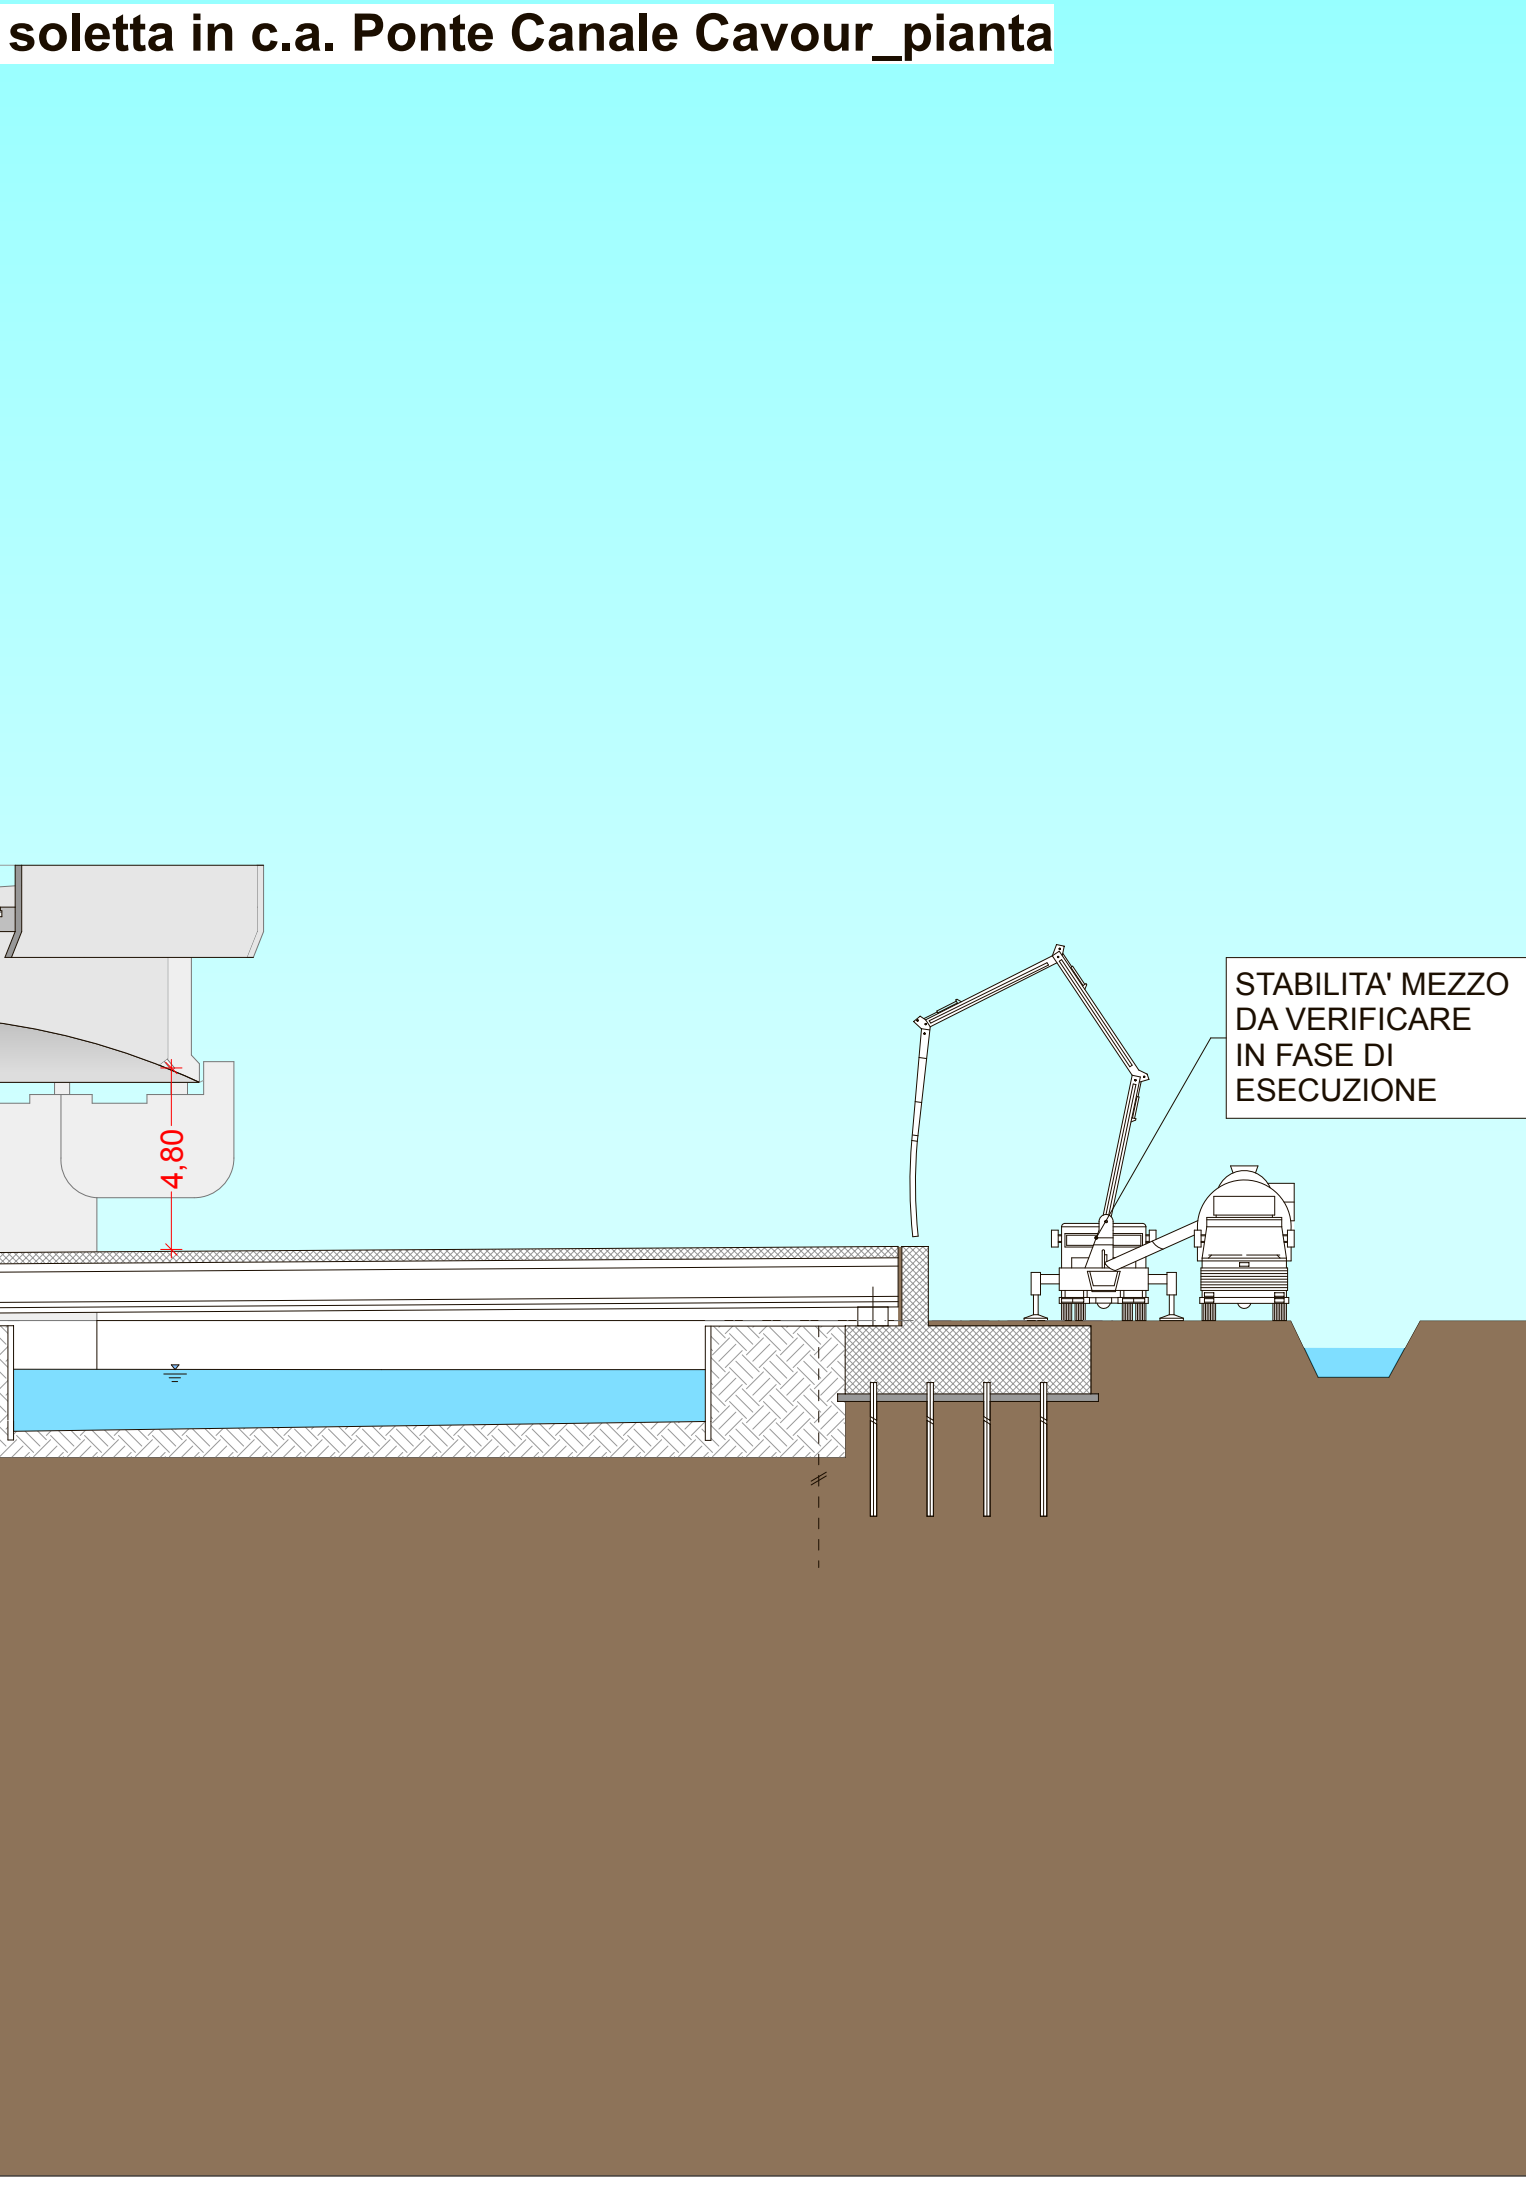

COMUNE DI NOVARA

Nuovi interventi in Ambito T12 Agognate
Seconda Connessione - Nuova Fermata di Agognate
STRALCIO A. Seconda Connessione
PROGETTO DEFINITIVO



OPERE D'ARTE

Planimetria di progetto e sezioni di cantierizzazione
Scala 1:200

RAUM
engineering

RAUM ENGINEERING SRL
via XX settembre 38, 28100 Novara - ITALY
+39.0321.390335
PIVA/CF 02523870034
www.raum-engineering.com

Prima stesura:
Maggio 2021

Revisione 1:

Revisione 2:

Stesura finale:

Consegna:

INT.
01