
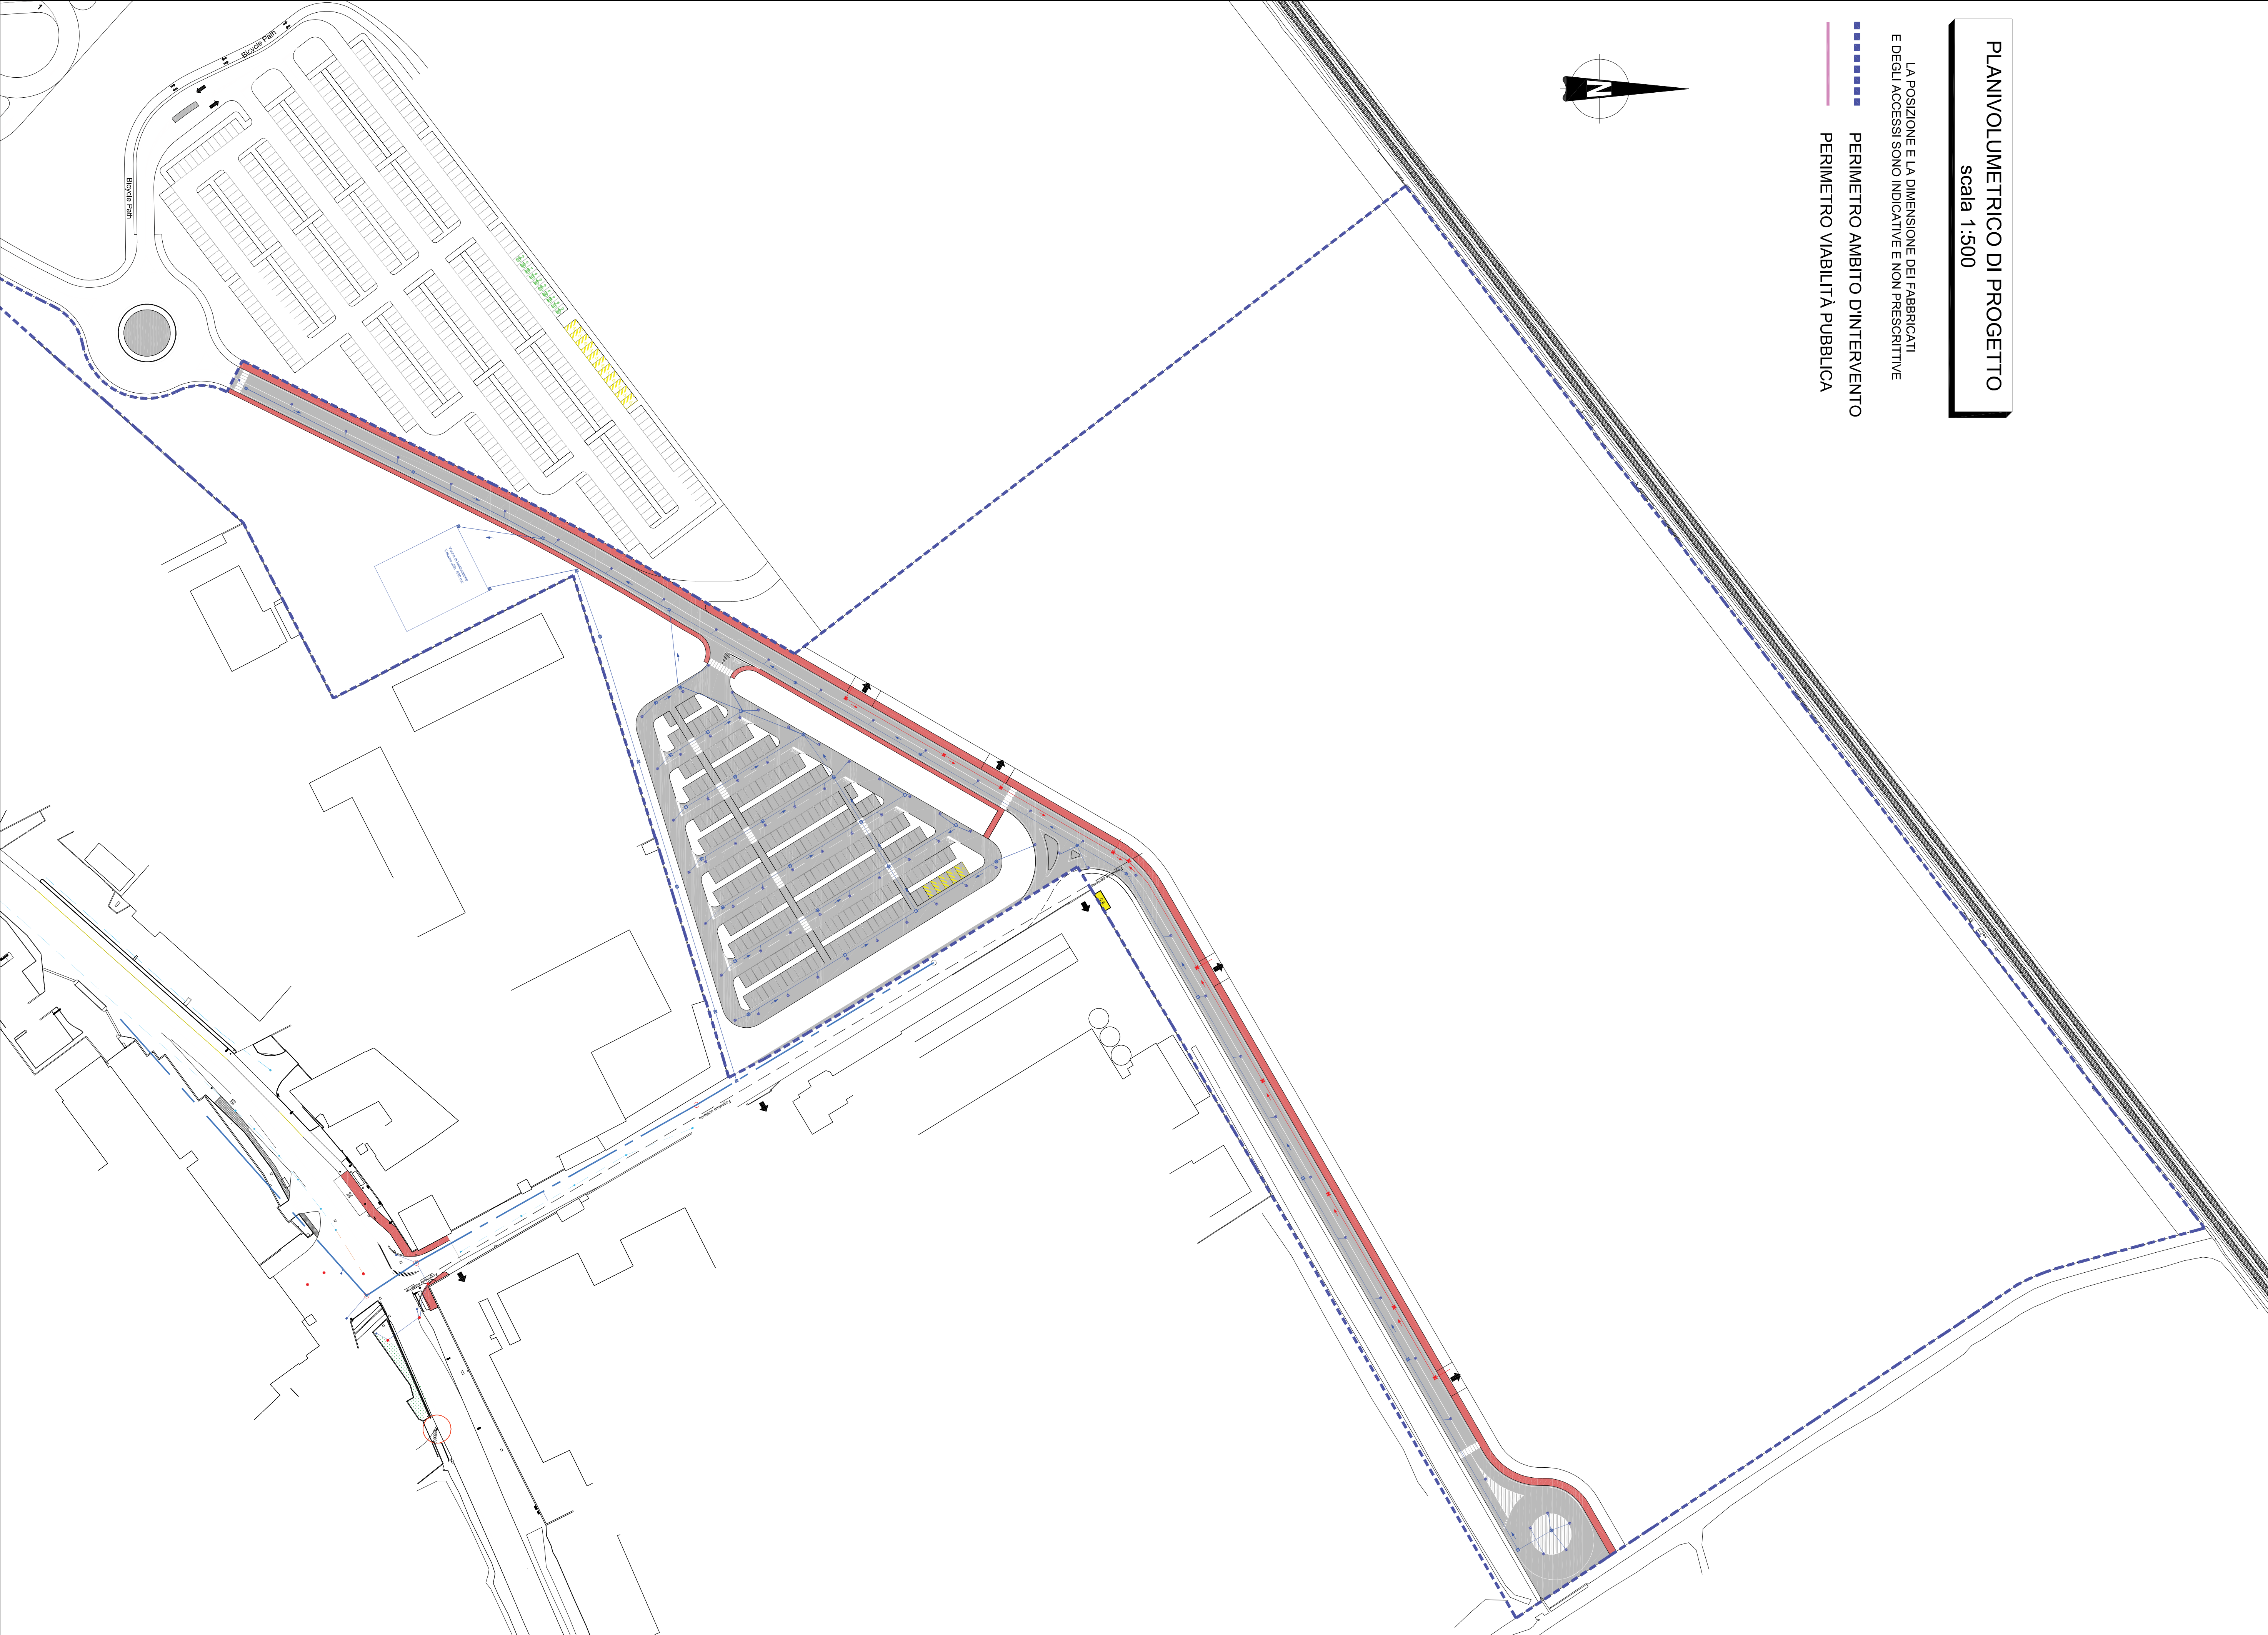


PLANIVOLUMETRICO DI PROGETTO
scala 1:500

LA POSIZIONE E LA DIMENSIONE DEI FABBRICATI
E DEGLI ACCESSI SONO INDICATIVE E NON PRESCRITTIVE


- PERIMETRO AMBITO D'INTERVENTO
- PERIMETRO VIABILITÀ PUBBLICA

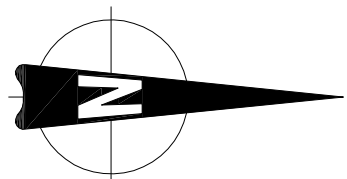

Legenda:

- Tubazione PVC SN 8/CLS di progetto
- Rete acque bianche esistente DN 180 mm
- Camerella di ispezione esistente
- Rete fognatura esistente
- Caditoia esistente
- Caditoia stradale di progetto con griglia D400
- Caditoia esistente da dismettere
- Camerella ispezione e chiusura ghisa D400
- Vasca di laminazione
- Tubazione acque nere in progetto
- Tubazione acque nere esistente
- Camerella ispezione e chiusura ghisa D400 acque nere

INDIVIDUAZIONE SUB-AMBITO

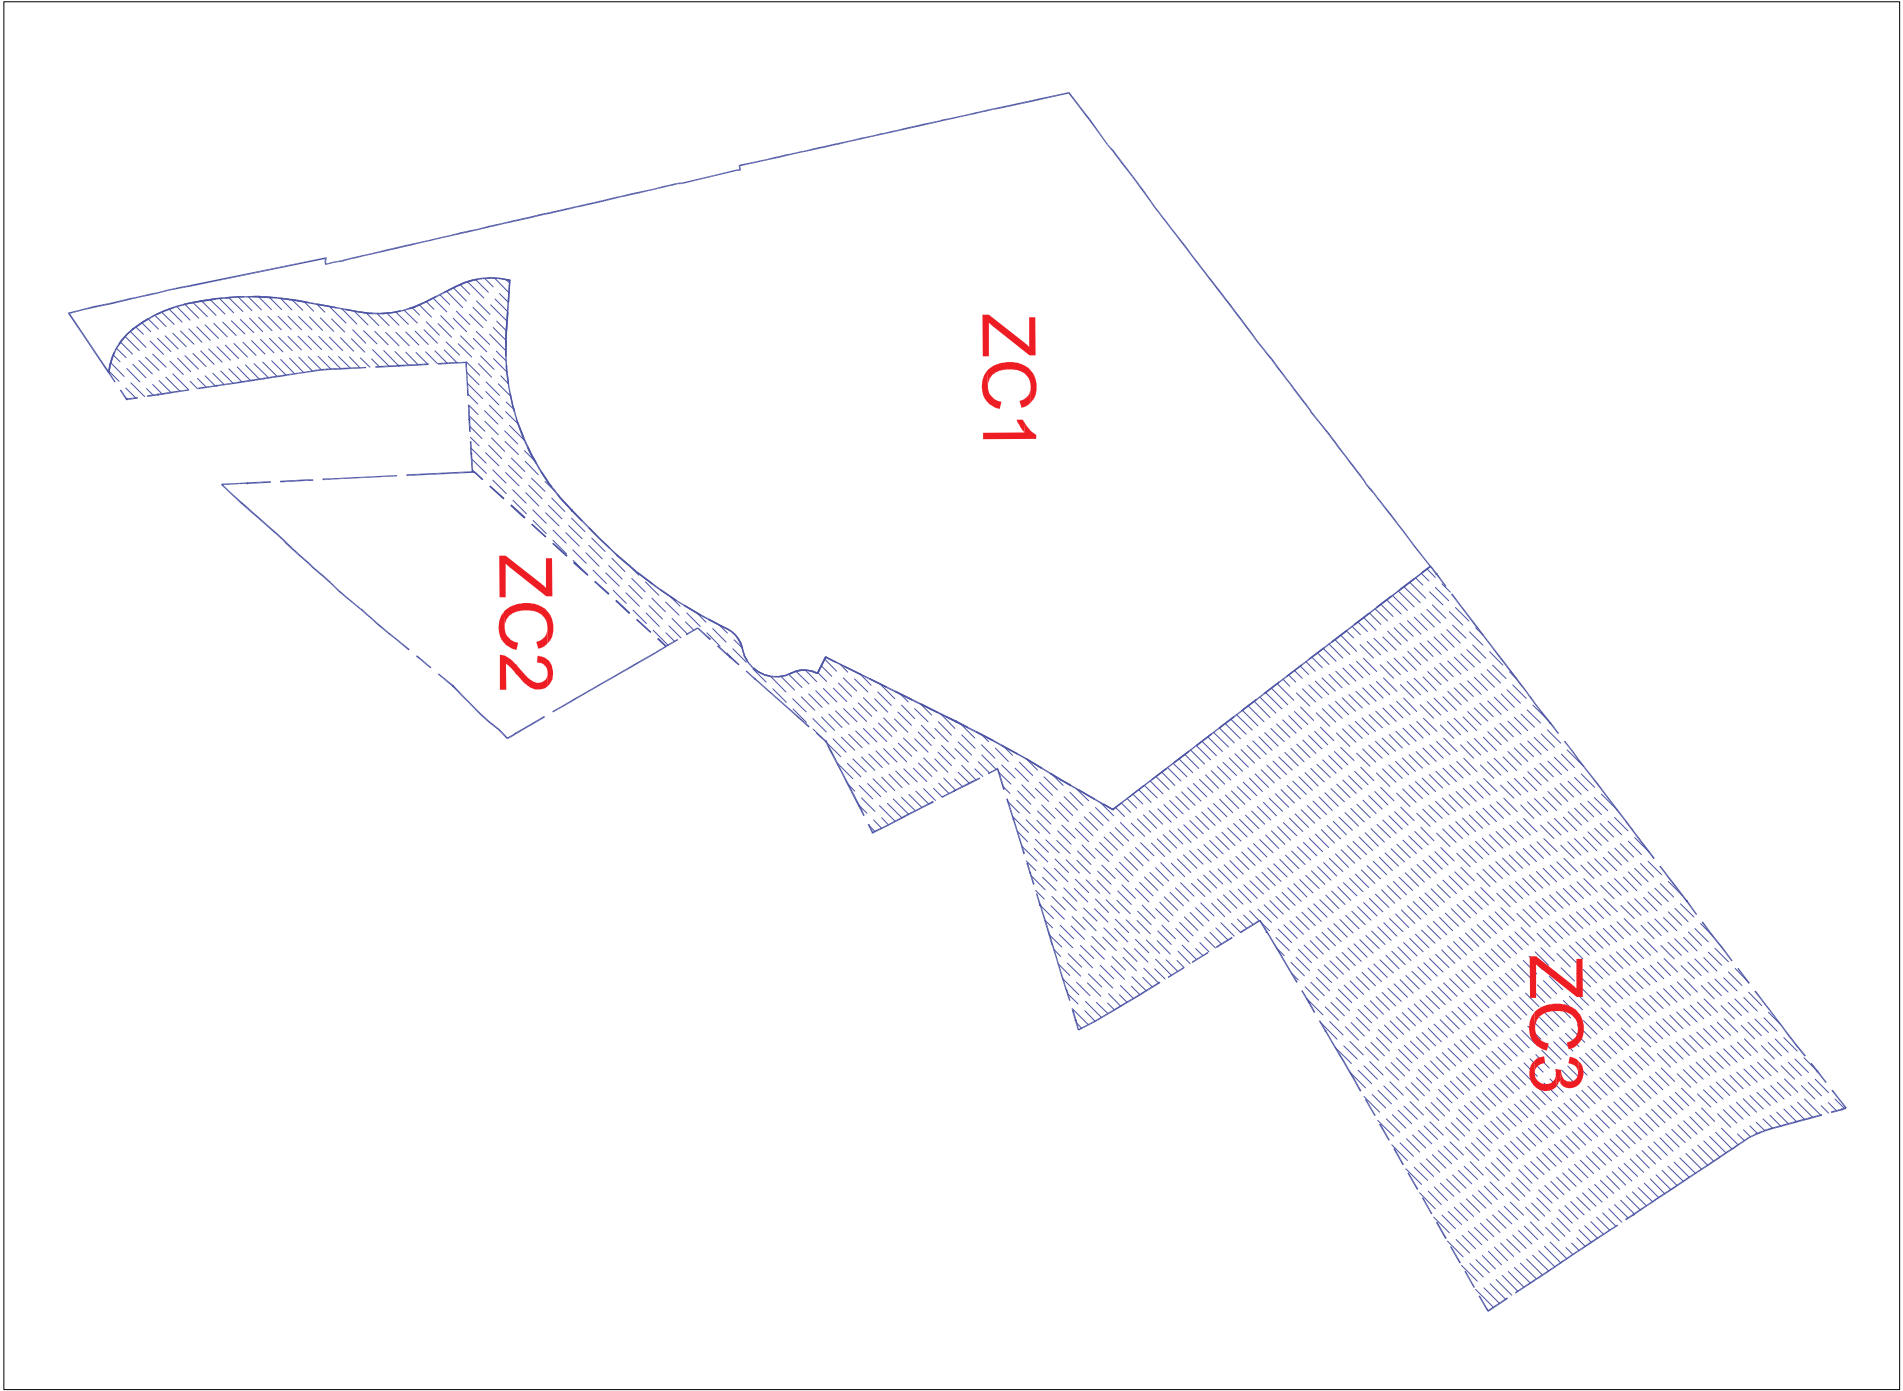

CITTA' DI NOVARA

AMBITO DI TRASFORMAZIONE A42

Soggetto attuatore ZC1:
Proprietà ZC1:
S.I.L. S.p.A.
Montiò Trading s.r.l.
Ferrari Antonio - Ferrari Luciano
Diocesi di Novara

Soggetto attuatore ZC2: Nova Coop. Società Cooperativa

Soggetto attuatore ZC3: Azienda Ospedaliera Universitaria Maggiore della Carità di Novara

 Studio Granma Associati Via S. Maria Maddalena, 10 - 11100 NOVARA (NO) Tel. 0323/841111 - Fax 0323/841112 Email: info@studiogranma.it Prestazioni: Progettazione, Direzione Lavori, Assistenza Tecnica, Perizie, Consulenze, etc.	 

REVISIONE	OGGETTO DELL'INTERVENTO	PROVA EMISSIONE	DATA	REDAZIONE	VERIFICA	AUTORIZZAZIONE
01			10/03/2021	059	00	00

PIANO PARTICOLAREGGIATO CON CONTESTUALE VARIANTE AL PRG

AMBITO INTERVENTO ZC3:
INVAIANZA IDRAULICA

06 C_Zc3