

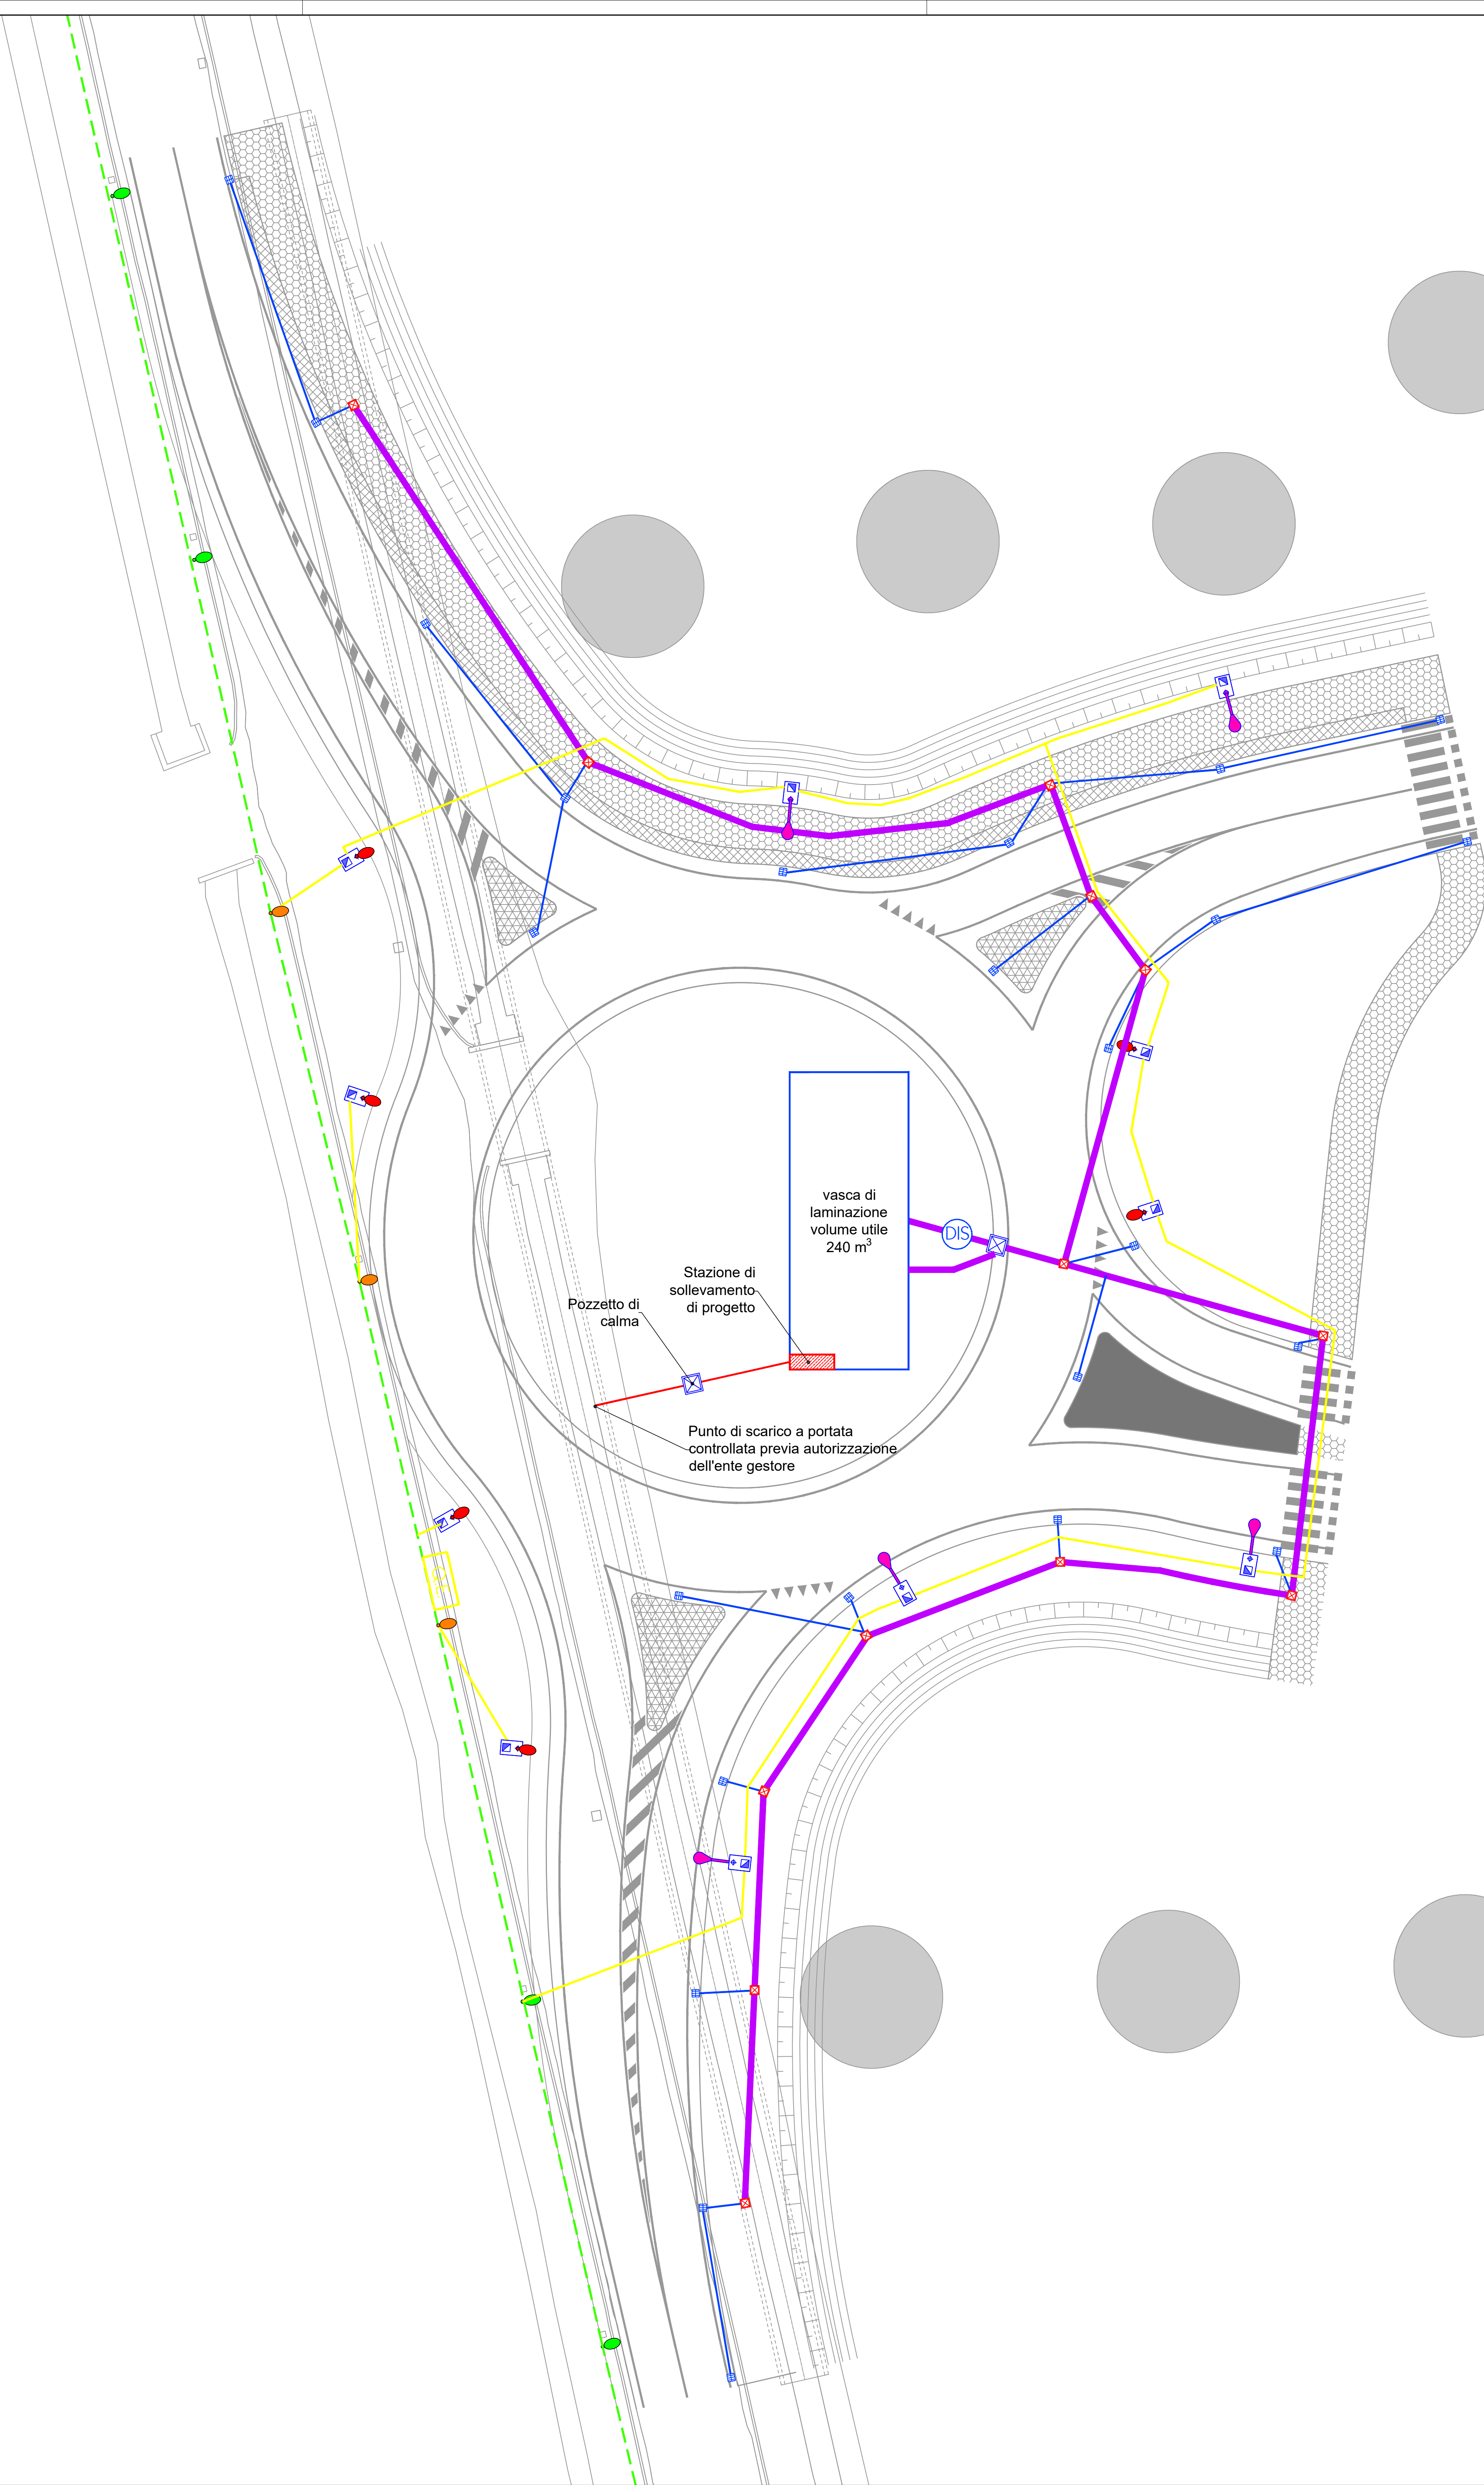


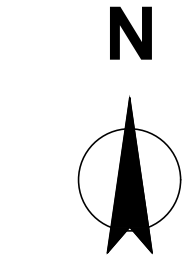

LEGENDA

- Nuova linea illuminazione pubblica: 2 cavidotti corrugati Ø 125mm
- Q.E. Quadro elettrico
- Linea illuminazione pubblica esistente
- Linea illuminazione pubblica da dismettere
- Plinto di fondazione prefabbricato in cls per armatura stradale 100x145 H=110
- Apparecchio illuminante esistente da mantenere
- Palo e proiettore esistente da rimuovere
- Palo di illuminazione da rimuovere, apparecchio illuminante da mantenere e spostare su nuovo palo di illuminazione
- Nuovo palo di illuminazione con apparecchio illuminante nuovo o derivante da palo rimosso.
- Nuovo palo di illuminazione di altezza 10 metri, sbraccio 1,50 m con apparecchio di illuminazione tipo AEC ITALO 1 0F3 STW 4.5-3M (riutilizzo proiettore del palo rimosso).
- Tubazione PVC SN 8 di progetto
- Tubazione in calcestruzzo DN 400 mm
- Rete acque bianche esistente DN 180 mm
- Cameretta di ispezione esistente
- Rete fognatura esistente
- Caditoia esistente
- Rete fognatura esistente da dismettere
- Caditoia stradale di progetto con griglia D400
- Caditoia esistente da dismettere
- Cameretta ispezione dim. int. 1,00 x 1,20 m e chiuso ghisa D400
- Pozzetto di ispezione dim. int. 0,80 x 0,80 m e chiuso ghisa D400
- Disoleatore di progetto NS 3

KEY-PLAN 1:5000

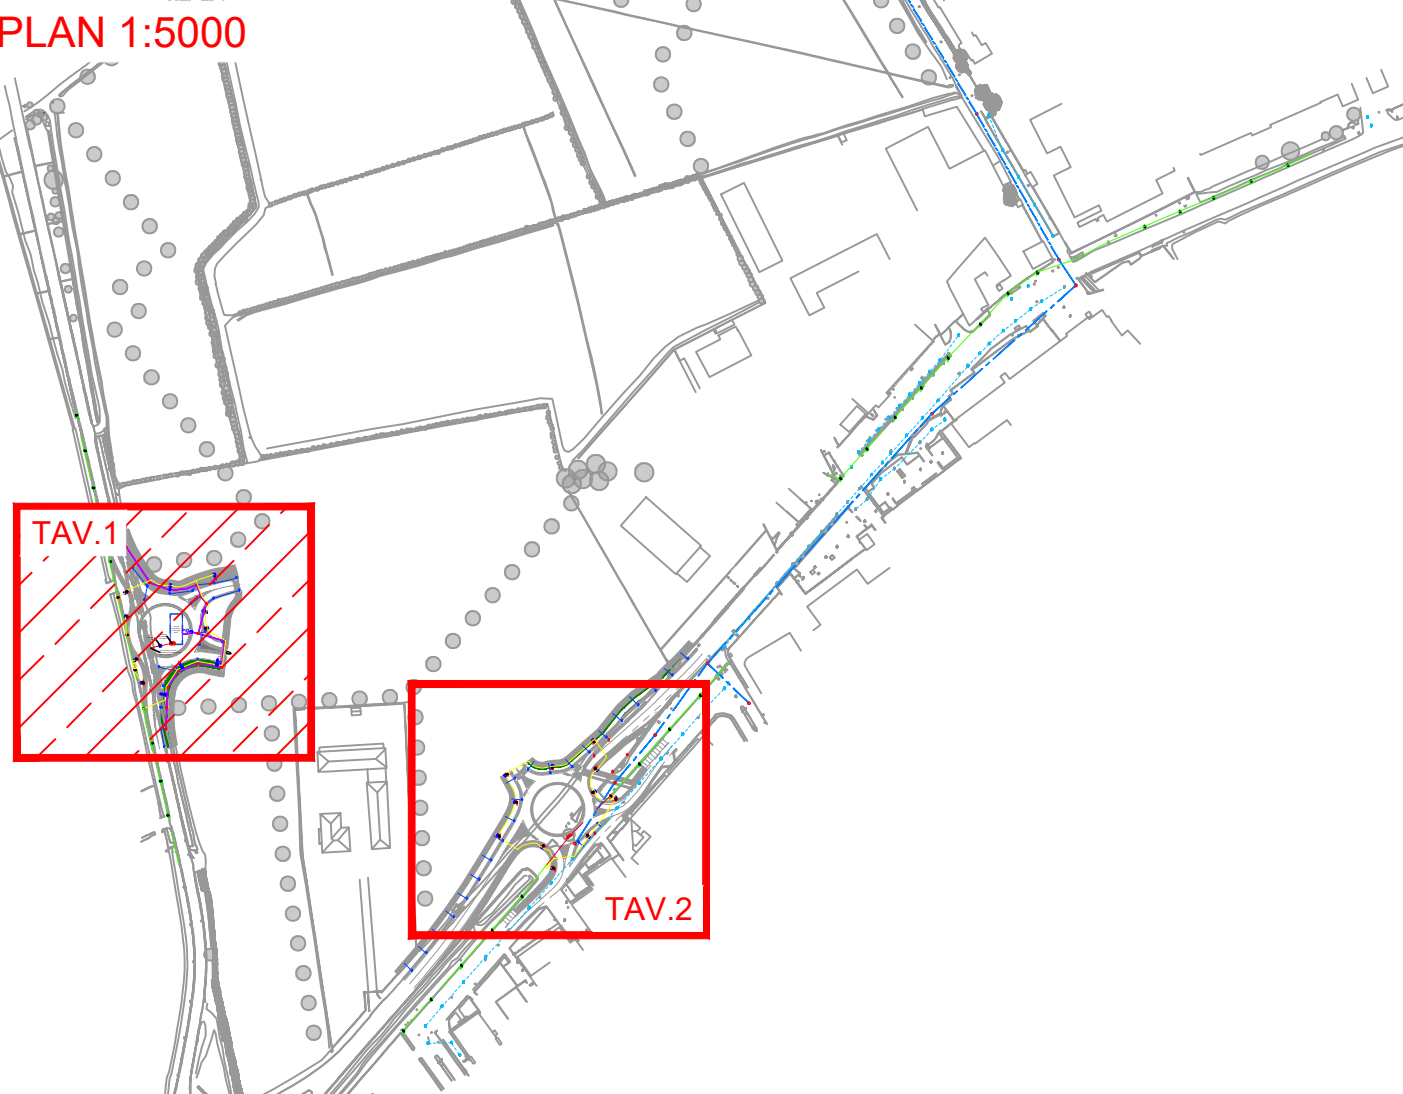

Comune di NOVARA
Provincia di Novara

Progettazione
ITM
Infrastrutture Territorio Ambiente
servizi e ingegneria
via Giuseppe Ferrari, 39
20100 MONZA (MB)
Tel. 039/900937
Fax. 039/9314017
ufficio.tecnico@itmgroup.org

Progettista:
Ing. Michele Rossi
Ordine Ingegneri
Provincia di Milano
Numero A30000
Collaboratori di commessa:
Dott. Paolo Galbiati
Ing. Daniele Romanò
Ing. Alessandro Arena
Ing. Gabriele Gatto
Ing. Marco Sala

Soggetti attuatori:
- S.I.L. S.p.A.
- Azienda ospedaliera universitaria
Maggiore della città di Novara
- Nova Coop Società Cooperativa

PIANO PARTICOLAREGGIATO ESECUTIVO
IN VARIANTE PARZIALE AL PRG
Ambito A42a -
Corso Vercelli (SP11R) - via del Castello

PROGETTO DI FATTIBILITA'
TECNICO - ECONOMICA

Titolo elaborato	Elaborato	Rev.
Planimetria di smaltimento ed illuminazione - Tav.1 di 2	12	A
Codice progetto	Scala	Data
A187	1:900	22.06.22

N° rev.	Data	Descrizione	Red.	Contr.	App.
A	22.06.22	EMISSIONE	MS	PG	MR

Codice elaborato
A187 PF 0 PL 006 PRG A
Questo disegno non può essere riprodotto, copiato o trasmesso a terzi persone e case concorrenti senza autorizzazione da parte degli autori. Non utilizzare per scopi diversi da quello per cui è stato fornito.