



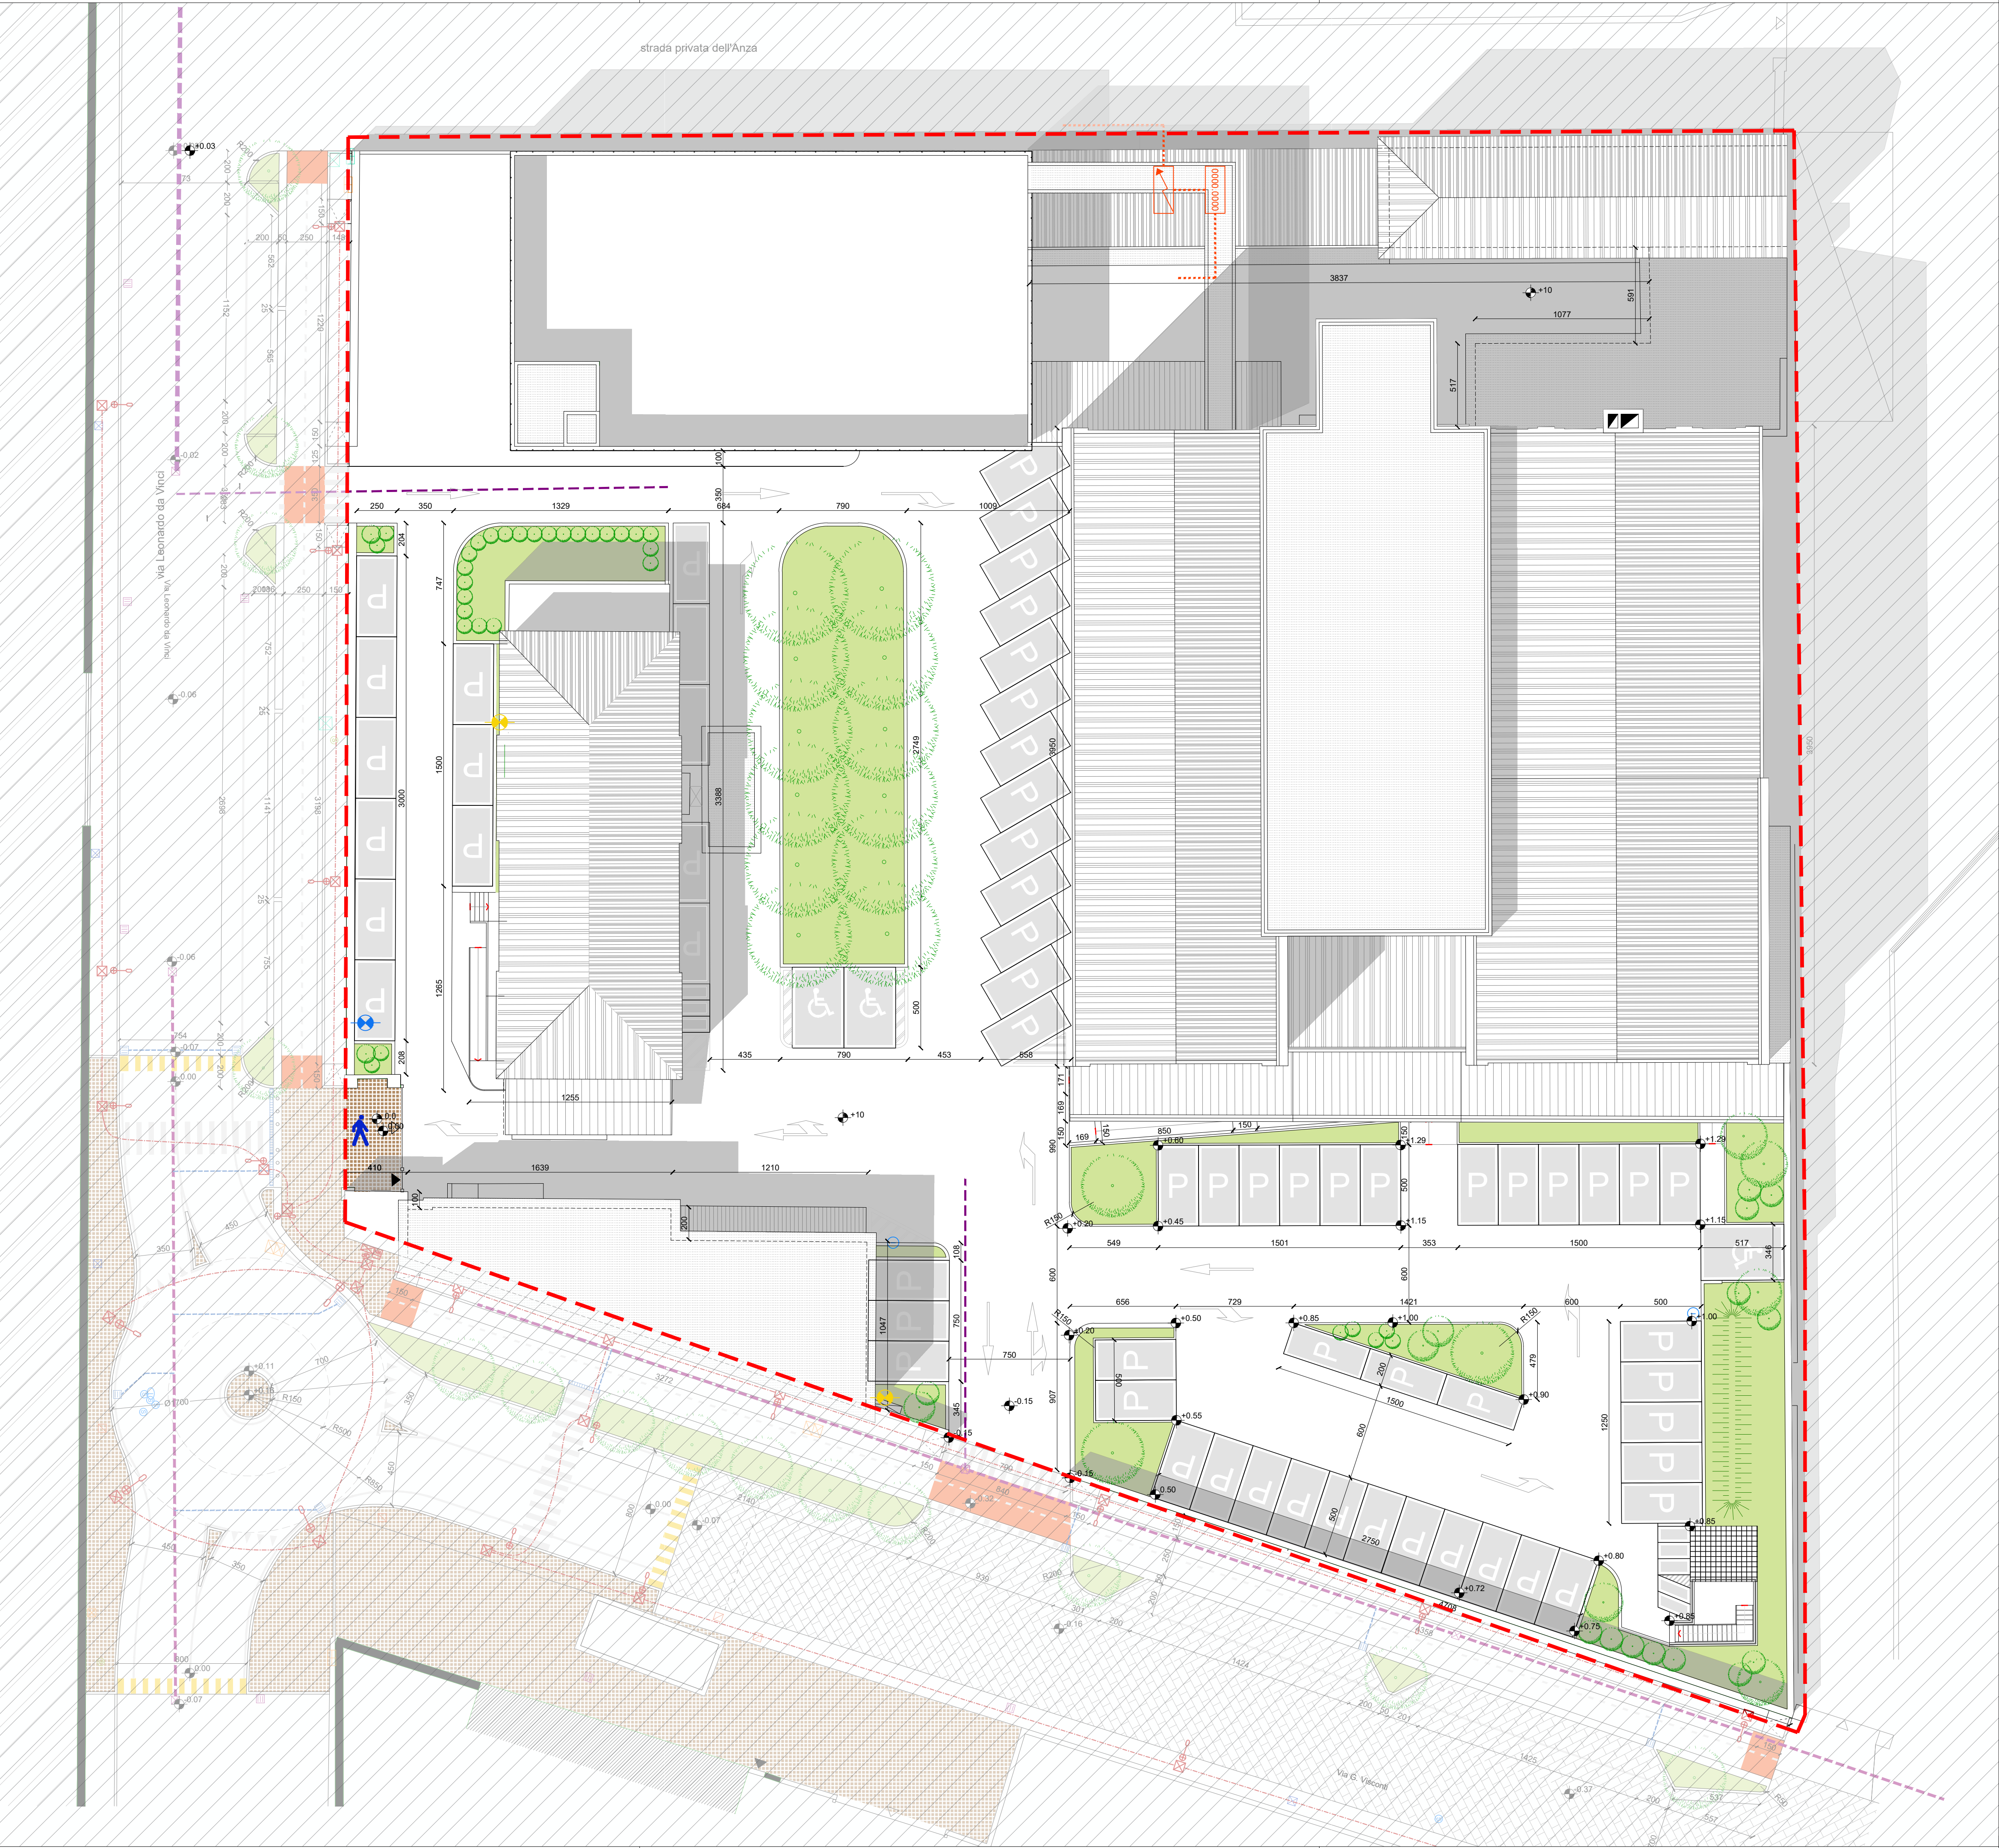

FORMATO ORIGINALE 841 x 594 mm
ORIGINAL SIZE 841 x 594 mm

NON DESUMERE LE MISURE DAL DISEGNO TUTTE LE
MISURE DEVONO SEMPRE ESSERE VERIFICATE IN
CANTIERE DALLE IMPRESE ESECUTRICI.

KEYMAP:

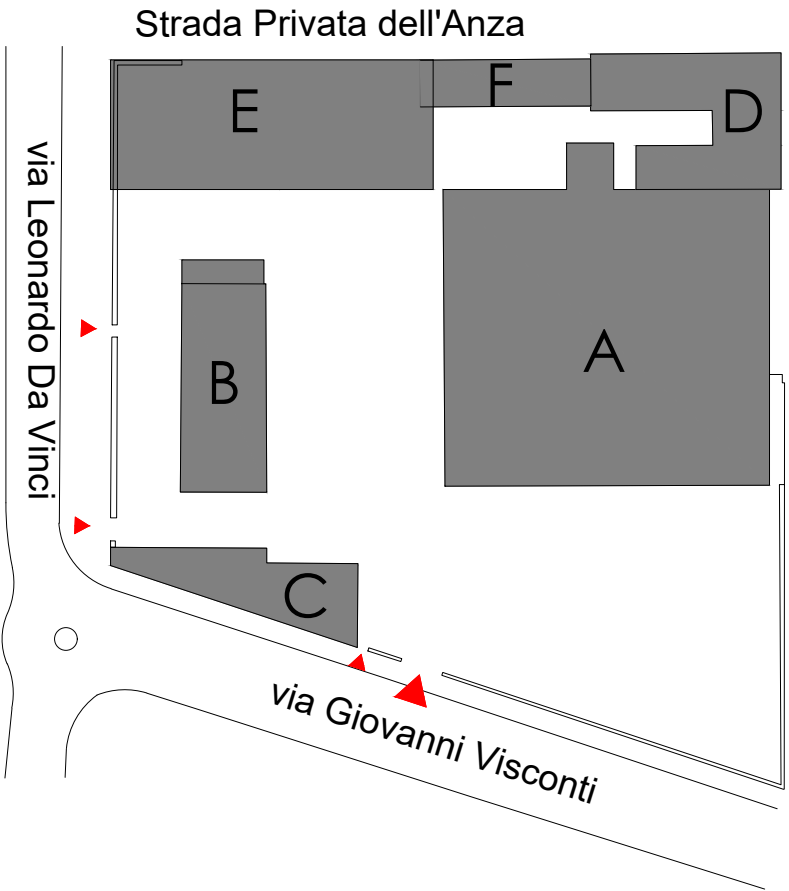

LEGENDA:

- AREA DI INTERVENTO E CONFINI DI PROPRIETA'
- FASCIA DI RISPETTO FERROVIARIO
- FOGNATURA
- ALLACCIAMENTO ACQUEDOTTO
- ALLACCIAMENTO GAS
- CABINA ENEL
- LOCALE CONTATORI
- AREA NON OGGETTO DI INTERVENTO



COMUNE DI NOVARA

pratica edilizia:

**VARIANTE AL PIANO ESECUTIVO CONVENZIONATO
PER L'AREA "EX MOLINI TACCHINI-GRIGNASCHI"**

progetto:

ALEXANDER MCQUEEN - NOVARA CAMPUS
Via Leonardo da Vinci 16

oggetto tavola:

PLANIVOLUMETRICO DELLO STATO ASSENTITO
(stato di progetto assentito Prot. A03.18)
deliberazione n.113 del 31/03/2020

numero tavola:

D.03

PROPRIETA':

IMMOBILIARE NOVARA NORD srl
Via Leonardo da Vinci n. 16
28100 - Novara (NO)

DELEGA PER LA
SOTTOSCRIZIONE
DIGITALE E PRESENTAZIONE
TELEMATICA ALL'ARCH.
STEFANO BONINSEGNA

Dott. Alessandro Vanni Raul Tacchini

PROGETTISTA:



Genius Loci Architettura
Via Cornelio n. 3
20135 - Milano
tel. +39 02 73 88 808
fax. +39 02 73 88 700
info@glia.it

www.glia.it
Milano - Firenze

SOTTOSCRIZIONE DIGITALE
- ISCRITTO ALL'ALBO DELLA
PROVINCIA DI FIRENZE
CON IL NUMERO 4018

Arch. Stefano Boninsegna

Revisioni

A -
B -
C -
Spazio riservato all'ufficio

Data:
Scala: 1:200
Progetto: 28M08 - AMQ