



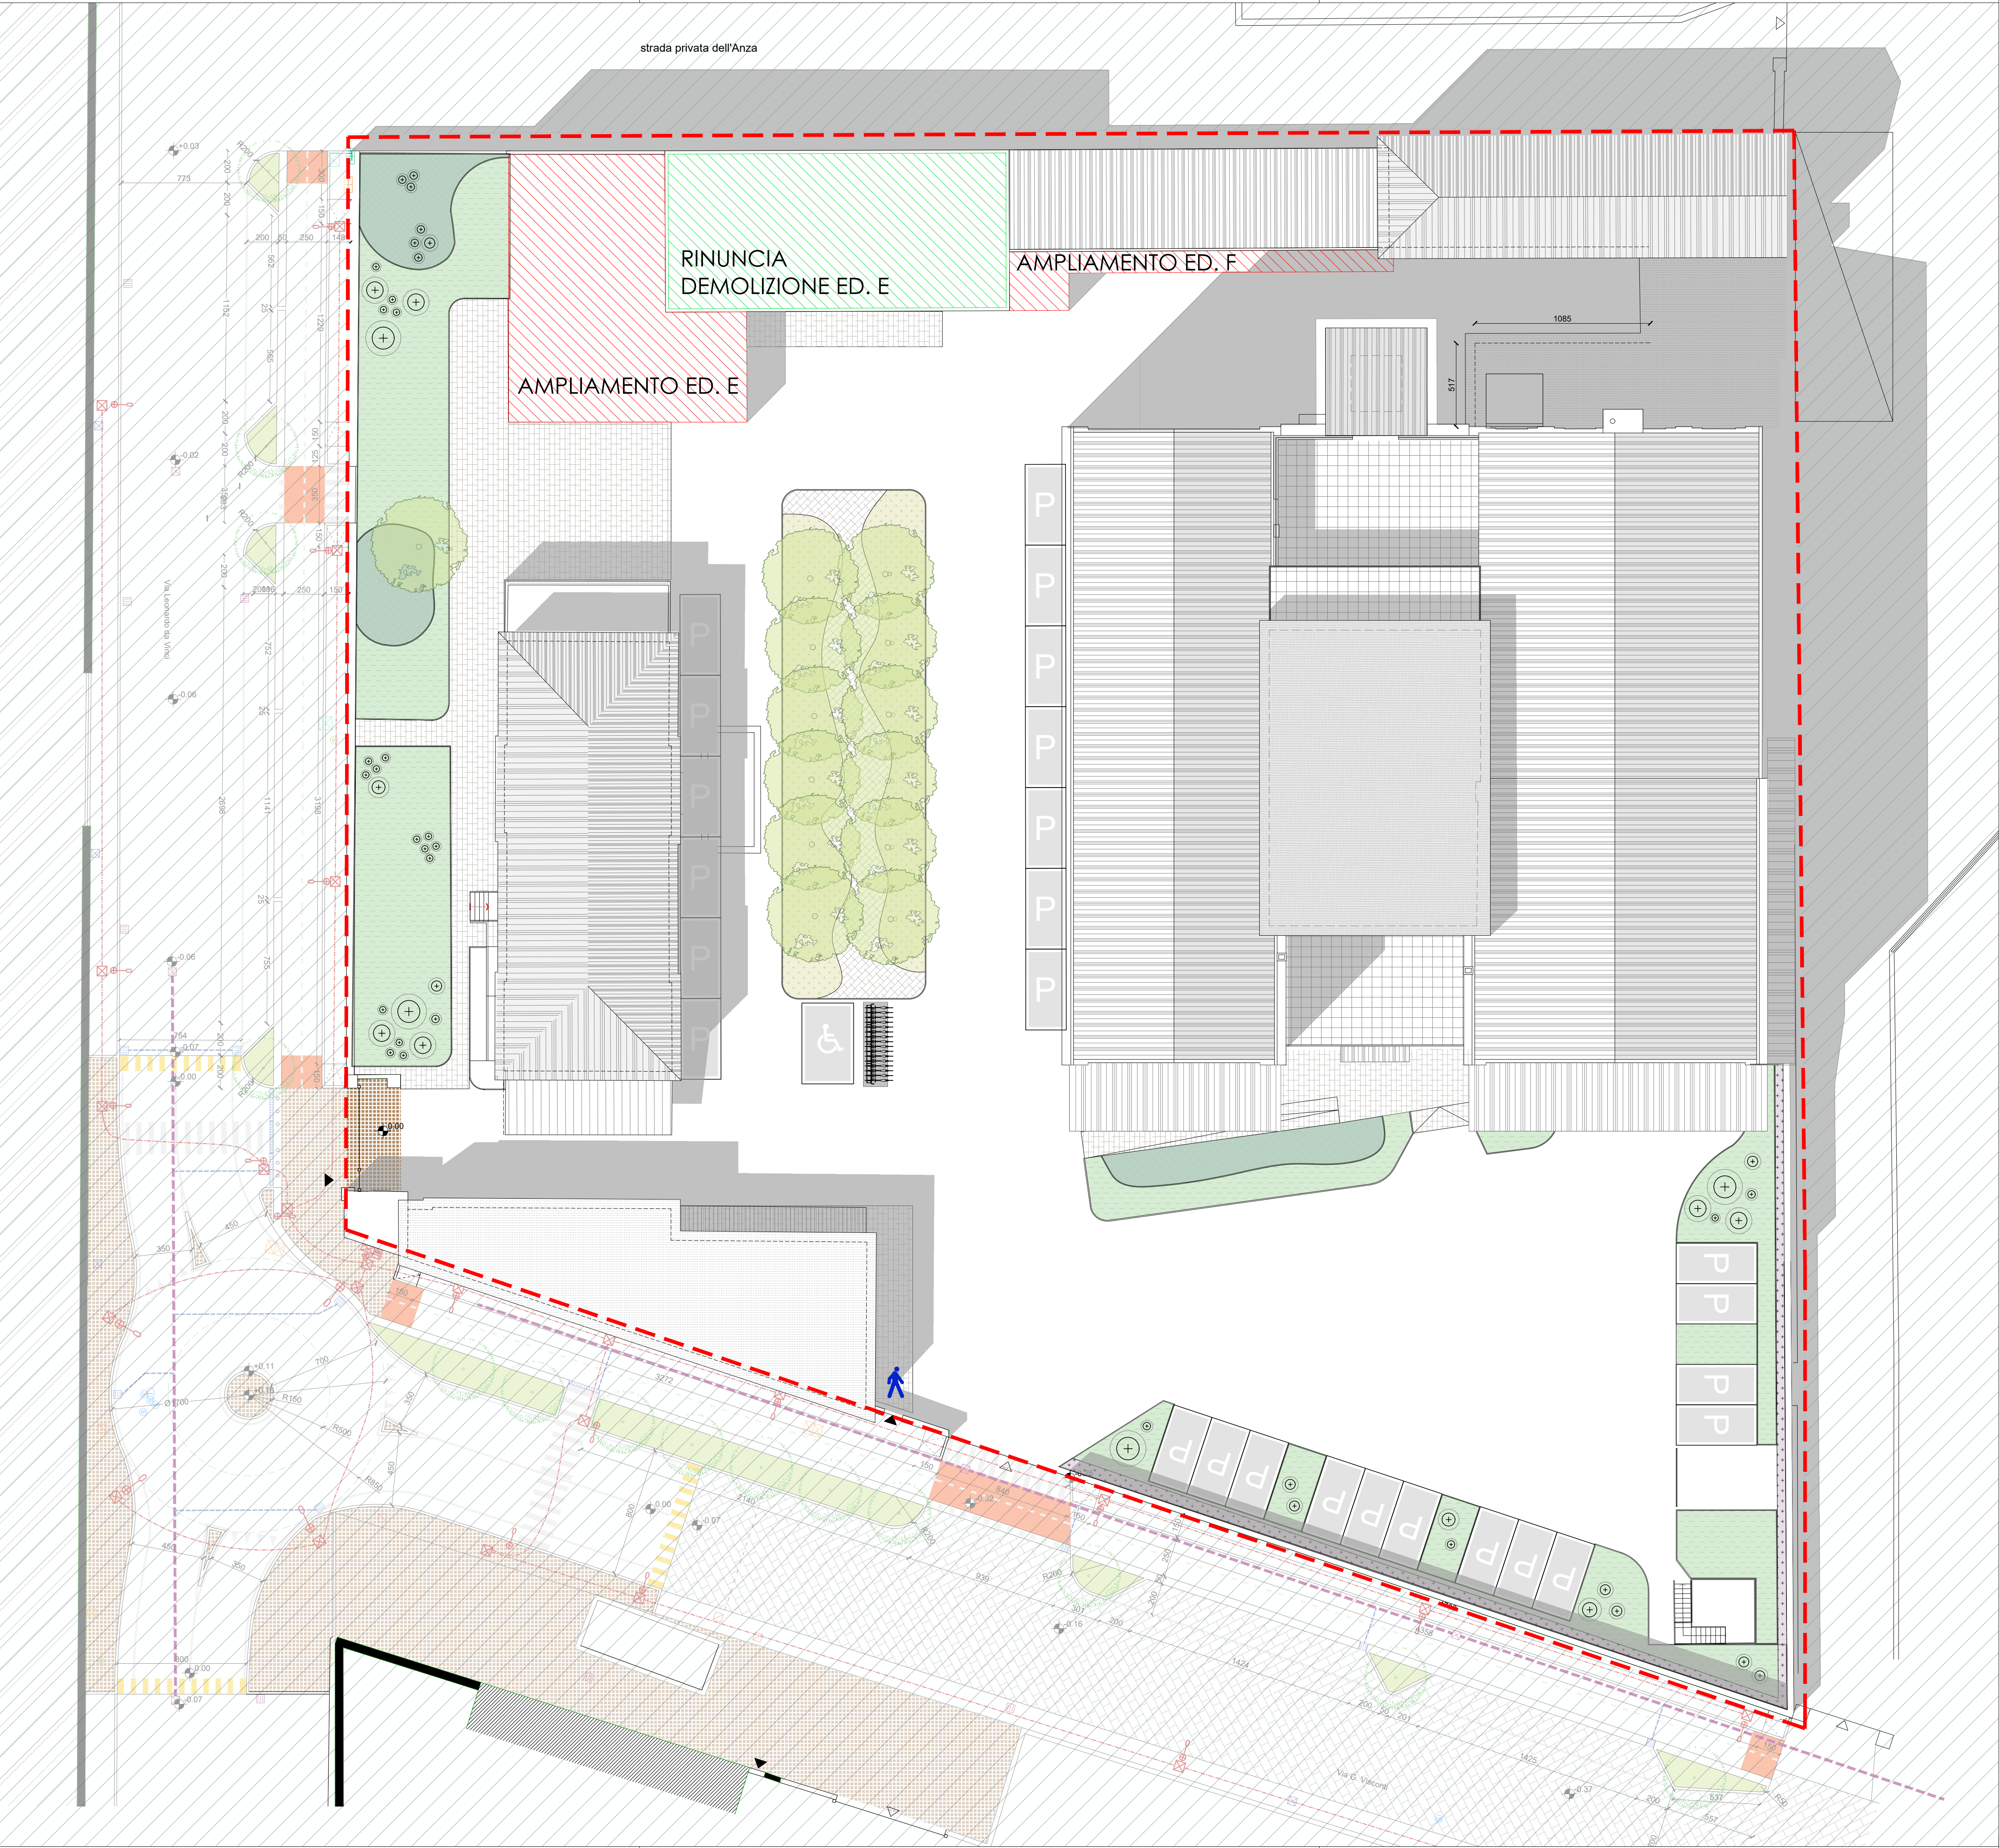

FORMATO ORIGINALE 841 x 594 mm
ORIGINAL SIZE 841 x 594 mm

NON DESUMERE LE MISURE DAL DISEGNO TUTTE LE
MISURE DEVONO SEMPRE ESSERE VERIFICATE IN
CANTIERE DALLE IMPRESE ESECUTRICI.

KEYMAP:

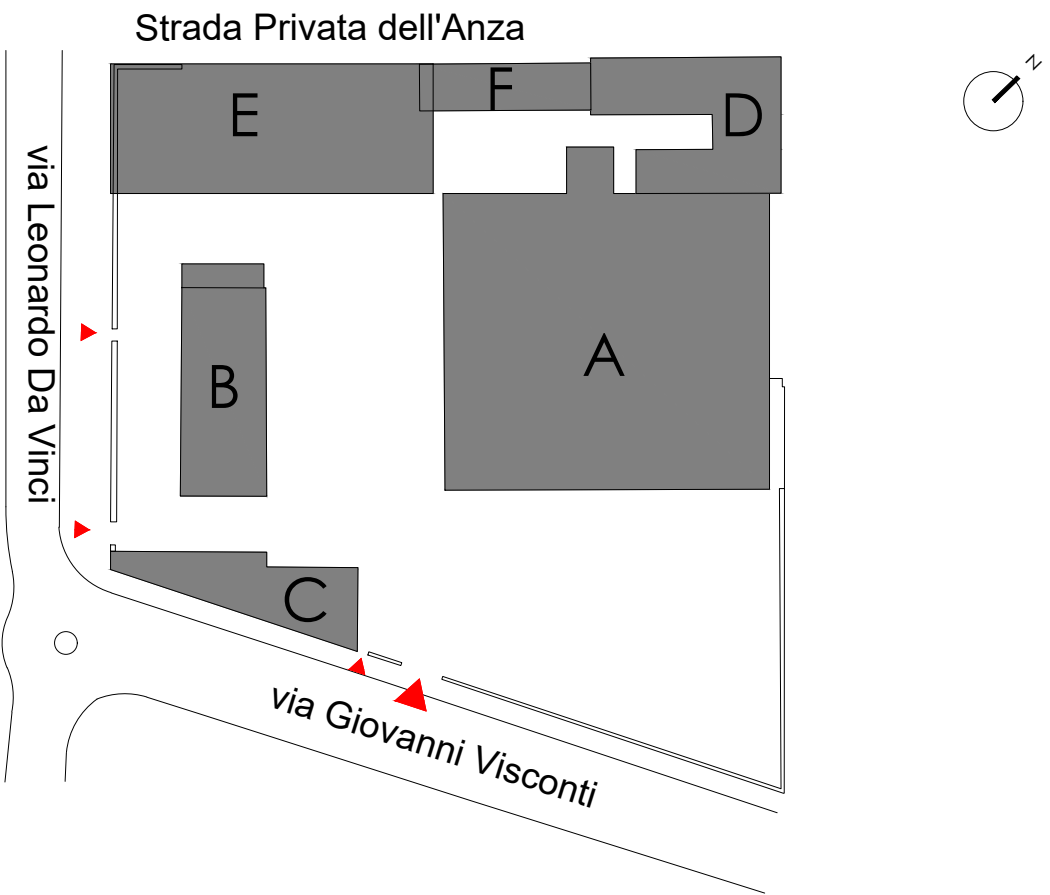

LEGENDA:

- AREA DI INTERVENTO E CONFINI DI PROPRIETA'
- RINUNCIA DEMOLIZIONE ED. E (stato di progetto assentito Prot. A03.18)
- AMPLIAMENTO ED. E/F



COMUNE DI NOVARA

pratica edilizia:

**VARIANTE AL PIANO ESECUTIVO CONVENZIONATO
PER L'AREA "EX MOLINI TACCHINI-GRIGNASCHI"**

progetto:

ALEXANDER MCQUEEN - NOVARA CAMPUS
Via Leonardo da Vinci 16

oggetto tavola:

PROGETTO RINUNCE E AMPLIAMENTI
(stato di progetto assentito Prot. A03.18
deliberazione n113 del 31/03/2020)

numero tavola:

D.22

PROPRIETA':

IMMOBILIARE NOVARA NORD srl
Via Leonardo da Vinci n. 16
28100 - Novara (NO)

**DELEGA PER LA
SOTTOSCRIZIONE
DIGITALE E PRESENTAZIONE
TELEMATICA ALL'ARCH
STEFANO BONINSEGNA**

PROGETTISTA:

Genius Loci Architettura
Via Cornelio n. 3
20135 - Milano
tel. +39 02 73 88 808
fax. +39 02 73 88 700
info@glia.it

**SOTTOSCRIZIONE DIGITALE
- ISCRITTO ALL'ALBO DELLA
PROVINCIA DI FIRENZE
CON IL NUMERO 4018**

Dott. Alessandro Vanni Raul Tacchini

Arch. Stefano Boninsegna

Revisori

A -

B -

C -

Spazio riservato all'ufficio

Data:

Scala: 1:200

Progetto: 28M08 - AMQ