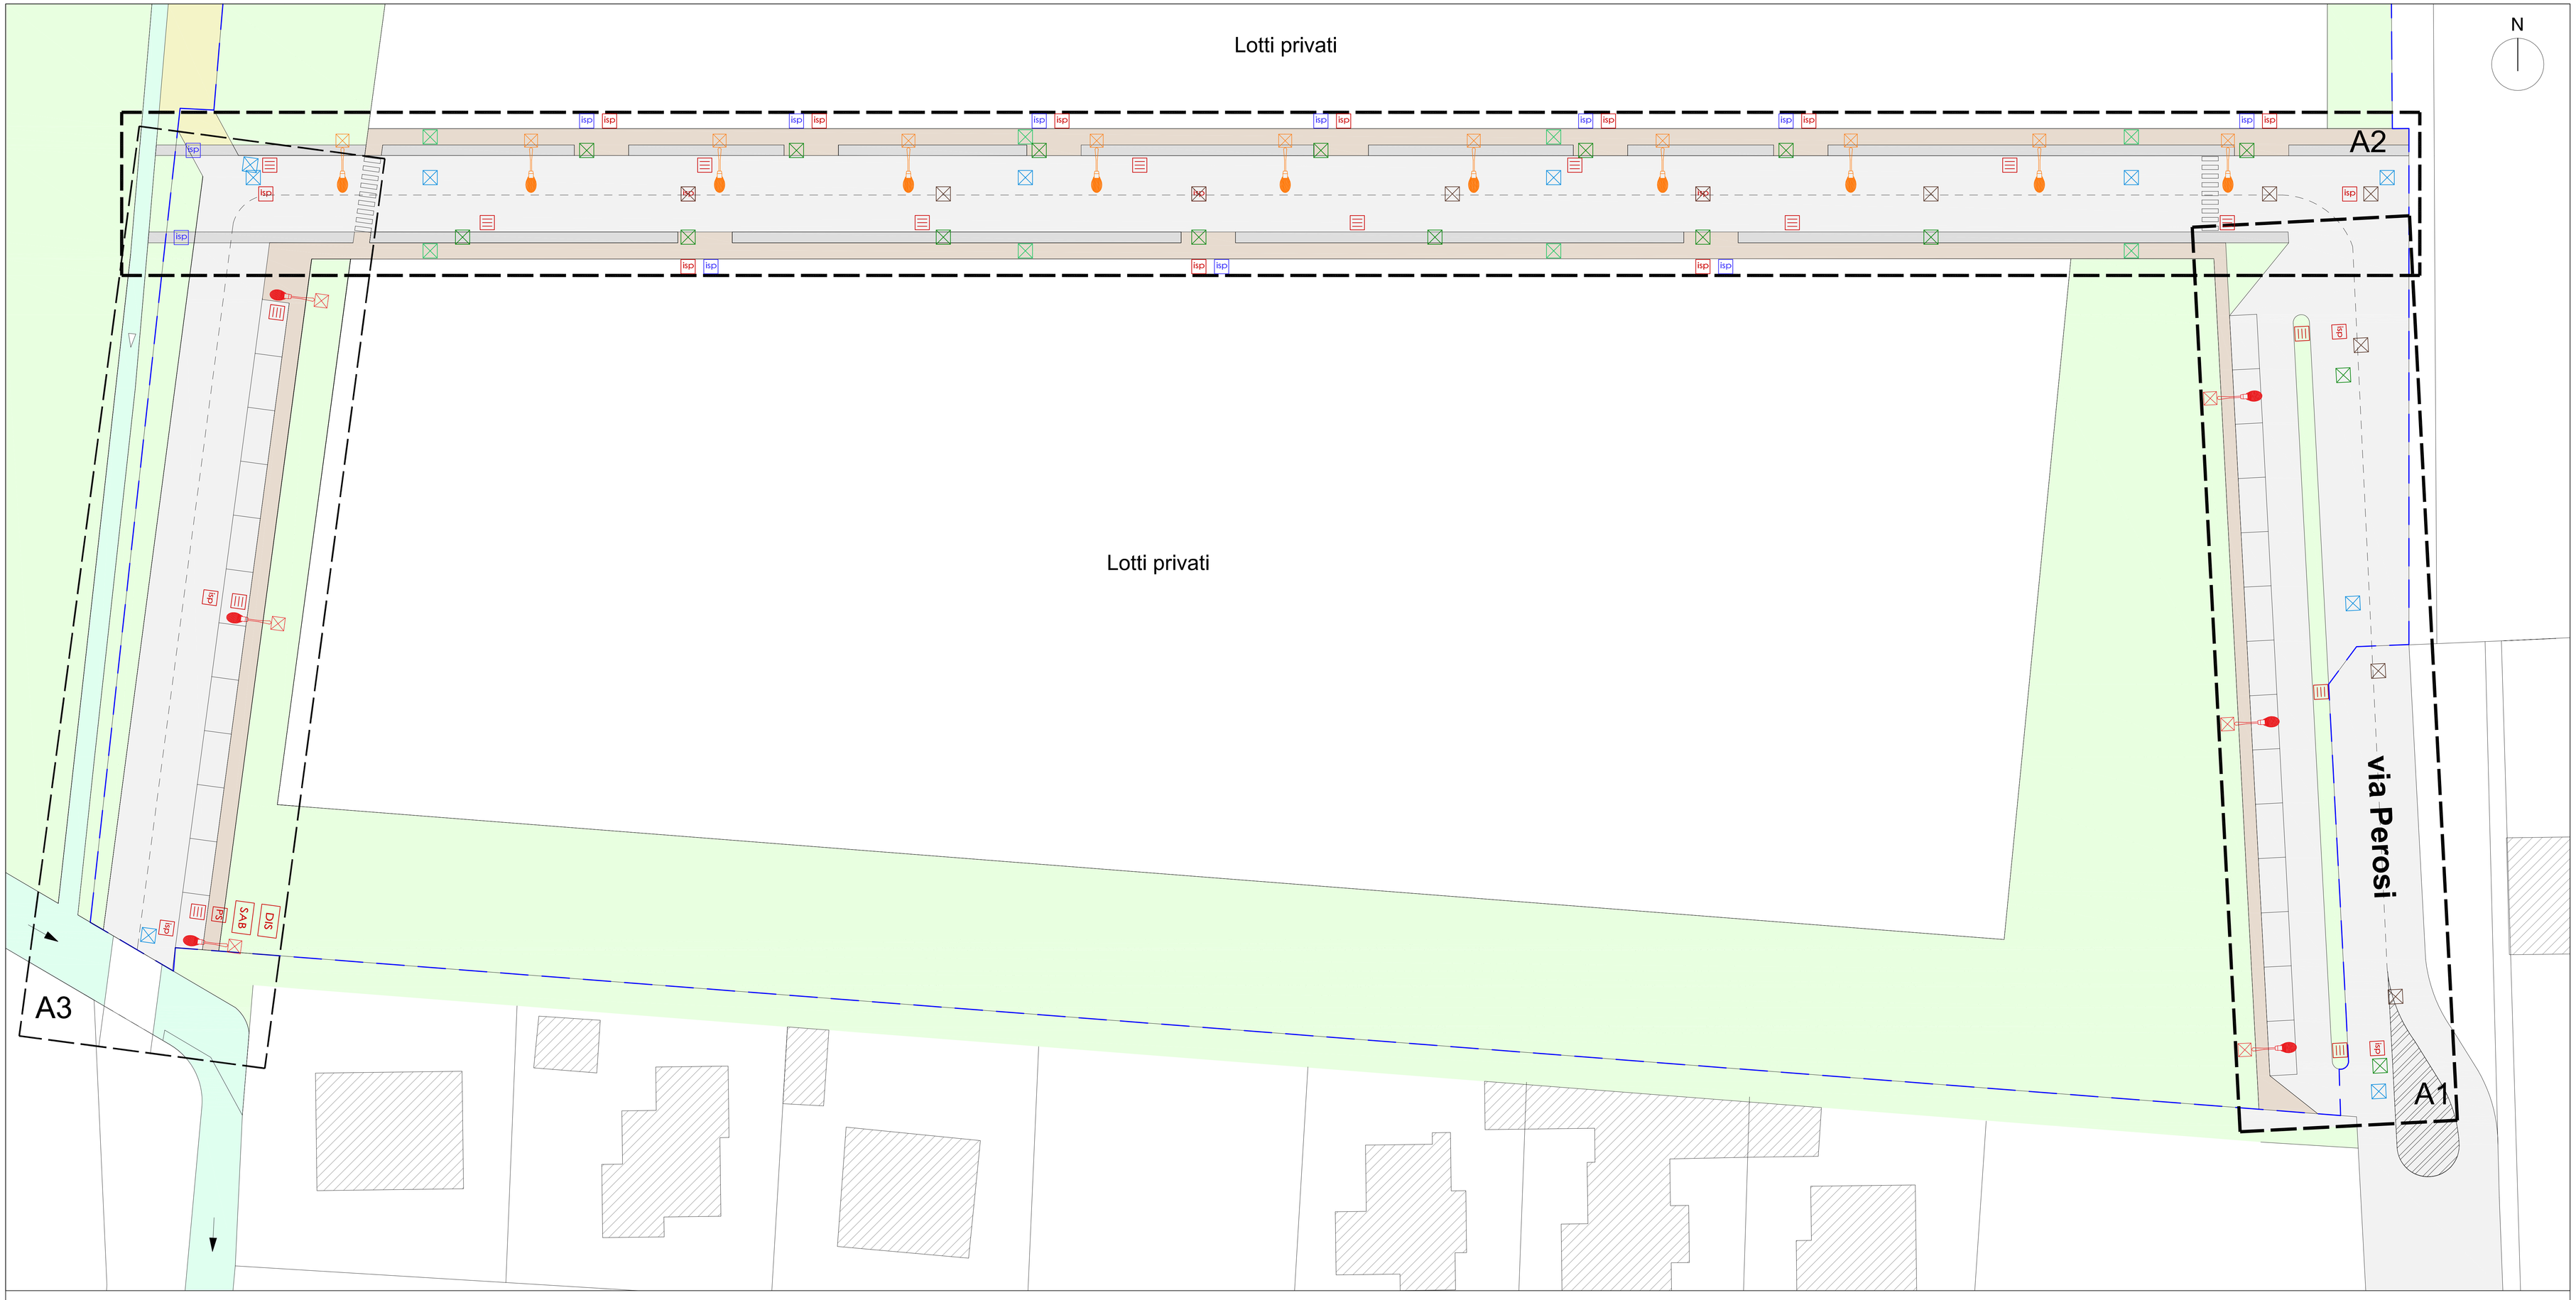

PLANIMETRIA GENERALE URBANIZZAZIONI
scala 1:200

Nelle aree del punto A. strada carrabile con marciapiedi e aree di sosta, saranno realizzate le seguentI opere:
- viabilità veicolare con aree di sosta e percorsi pedonali
- illuminazione pubblica
- rete distribuzione energia elettrica
- rete acquedottistica
- rete fognaria acque nere
- rete fognaria acque meteoriche
- altre reti (telefonia/dati)

L'area A è suddivisa in tre zone:
A.1 - prolungamento di via Perosi
A.2 - nuova viabilità est – ovest
A.3 - nuova viabilità nord - sud

LEGENDA URBANIZZAZIONI - PLANIMETRIA GENERALE

- Strada asfaltata
- Marciapiede in asfalto
- Trincea drenante (Lunghezza Trincea Nord = 210 m; Lunghezza Trincea Sud = 200 m)
- Verde pubblico a prato
- Canale esistente
- Pozzetti di ispezione 50x50 cm strade e piazzali
- Caditoia stradale
- PS Pozzetto scolmatore
- SAB Dissabbiatore
- DIS Disoleatore gravitazionale / a coalescenza
- pozzetti 90x90 cm
- pozzetti 50x50 cm
- lampioni stradali tipo TECEO.1-04LED-500mA NW piano - vetro extra chiaro Rack 512I (interasse max = 35,00m)
- lampioni stradali tipo TECEO.1-40LED-500mA NW piano - vetro extra chiaro Rack 513R (interasse max=30,00m)
- pozzetti acquedotto 90x68x140 cm (interasse max = 50,00m)
- pozzetti acquedotto 50x50 cm
- pozzetti fognatura 100x100 cm (interasse max = 30,00m)
- pozzetti di ispezione fognatura

ARCH.PAOLO MONSU'
B.do Lamarmora 19
28100 NOVARA
cel. 333/2357525
paolo.monsu@gmail.com

Lavoro:
Subambito ZC1 - Ambito A56 - TQ

Committente:
Eredi Peroni

Data: Marzo 2023
Fase: URB.
Aggiornamento:

Oggetto:
RETI DI URBANIZZAZIONE
FINALITA' DELL'OPERA
LOCALIZZAZIONE DELL'INTERVENTO

Scala: 1:500
Tav. 2