

Comune di Novara
FONDO VIP - Valorizzazione del Portafoglio Immobiliare
Immobile Ex Macello Civico - Città di Novara
 SUE - STRUMENTO URBANISTICO ESECUTIVO

PROGETTISTA
RTI
 Capogruppo
asset
 Via Piemonte 101, 00187 Roma, Italia
 +39 0642011601 - www.assetnet.it - asset@assetnet.it
Organizzazione con sistema di gestione di qualità certificato UNI EN ISO 9001:2015 Certificato PCA n° CR-11000/001

Mandante
Base
 Via Cardinal Maurizio 19, 10131 Torino, Italia
 www.baseengineering.it - segreteria@baseengineering.it

COMMITTENTE
REAMSGR
REAL ESTATE
ASSET MANAGEMENT
REAM Sgr
 Via Alfieri, 11, Torino, 10121, Italia
 +39 0115623069 - www.reamsgr.it - reamsgr@reamsgr.it

CONSULENTI ALLA PROGETTAZIONE

INDIRIZZO
 Piazza Pasteur, 1 - Novara

TITOLO
PROGETTO DELLE OPERE DI URBANIZZAZIONE
 Planimetria generale illuminazione pubblica di progetto

FASE DI PROGETTO
 AUTORIZZATIVO

DISCIPLINA DISEGNO
 ARCHITETTURA

CODICE TAVOLA

Codice progetto	Luogo	Autore	Livello	Codice elaborato	Revisione
EMC2003NO		asset	SUE	SUE_B4_04	B


EMISSIONI

ID	DATA	DESCRIZIONE	CTR.	APP.
01	07/10/2022	Prima emissione	AQ	SP
02-B	03/08/2023	Aggiornamento progetto	AQ	SP

SCALA
 1:500

DATA EMISSIONE	DATA PRIMA EMISSIONE
2023 Mag 03	2022 Ott 07
DATA STAMPA	NOTE:

La proprietà di questo elaborato appartiene al RTI ASSET+BASE. E' vietata la riproduzione in qualsiasi forma senza autorizzazione scritta. Tutti i diritti sono riservati

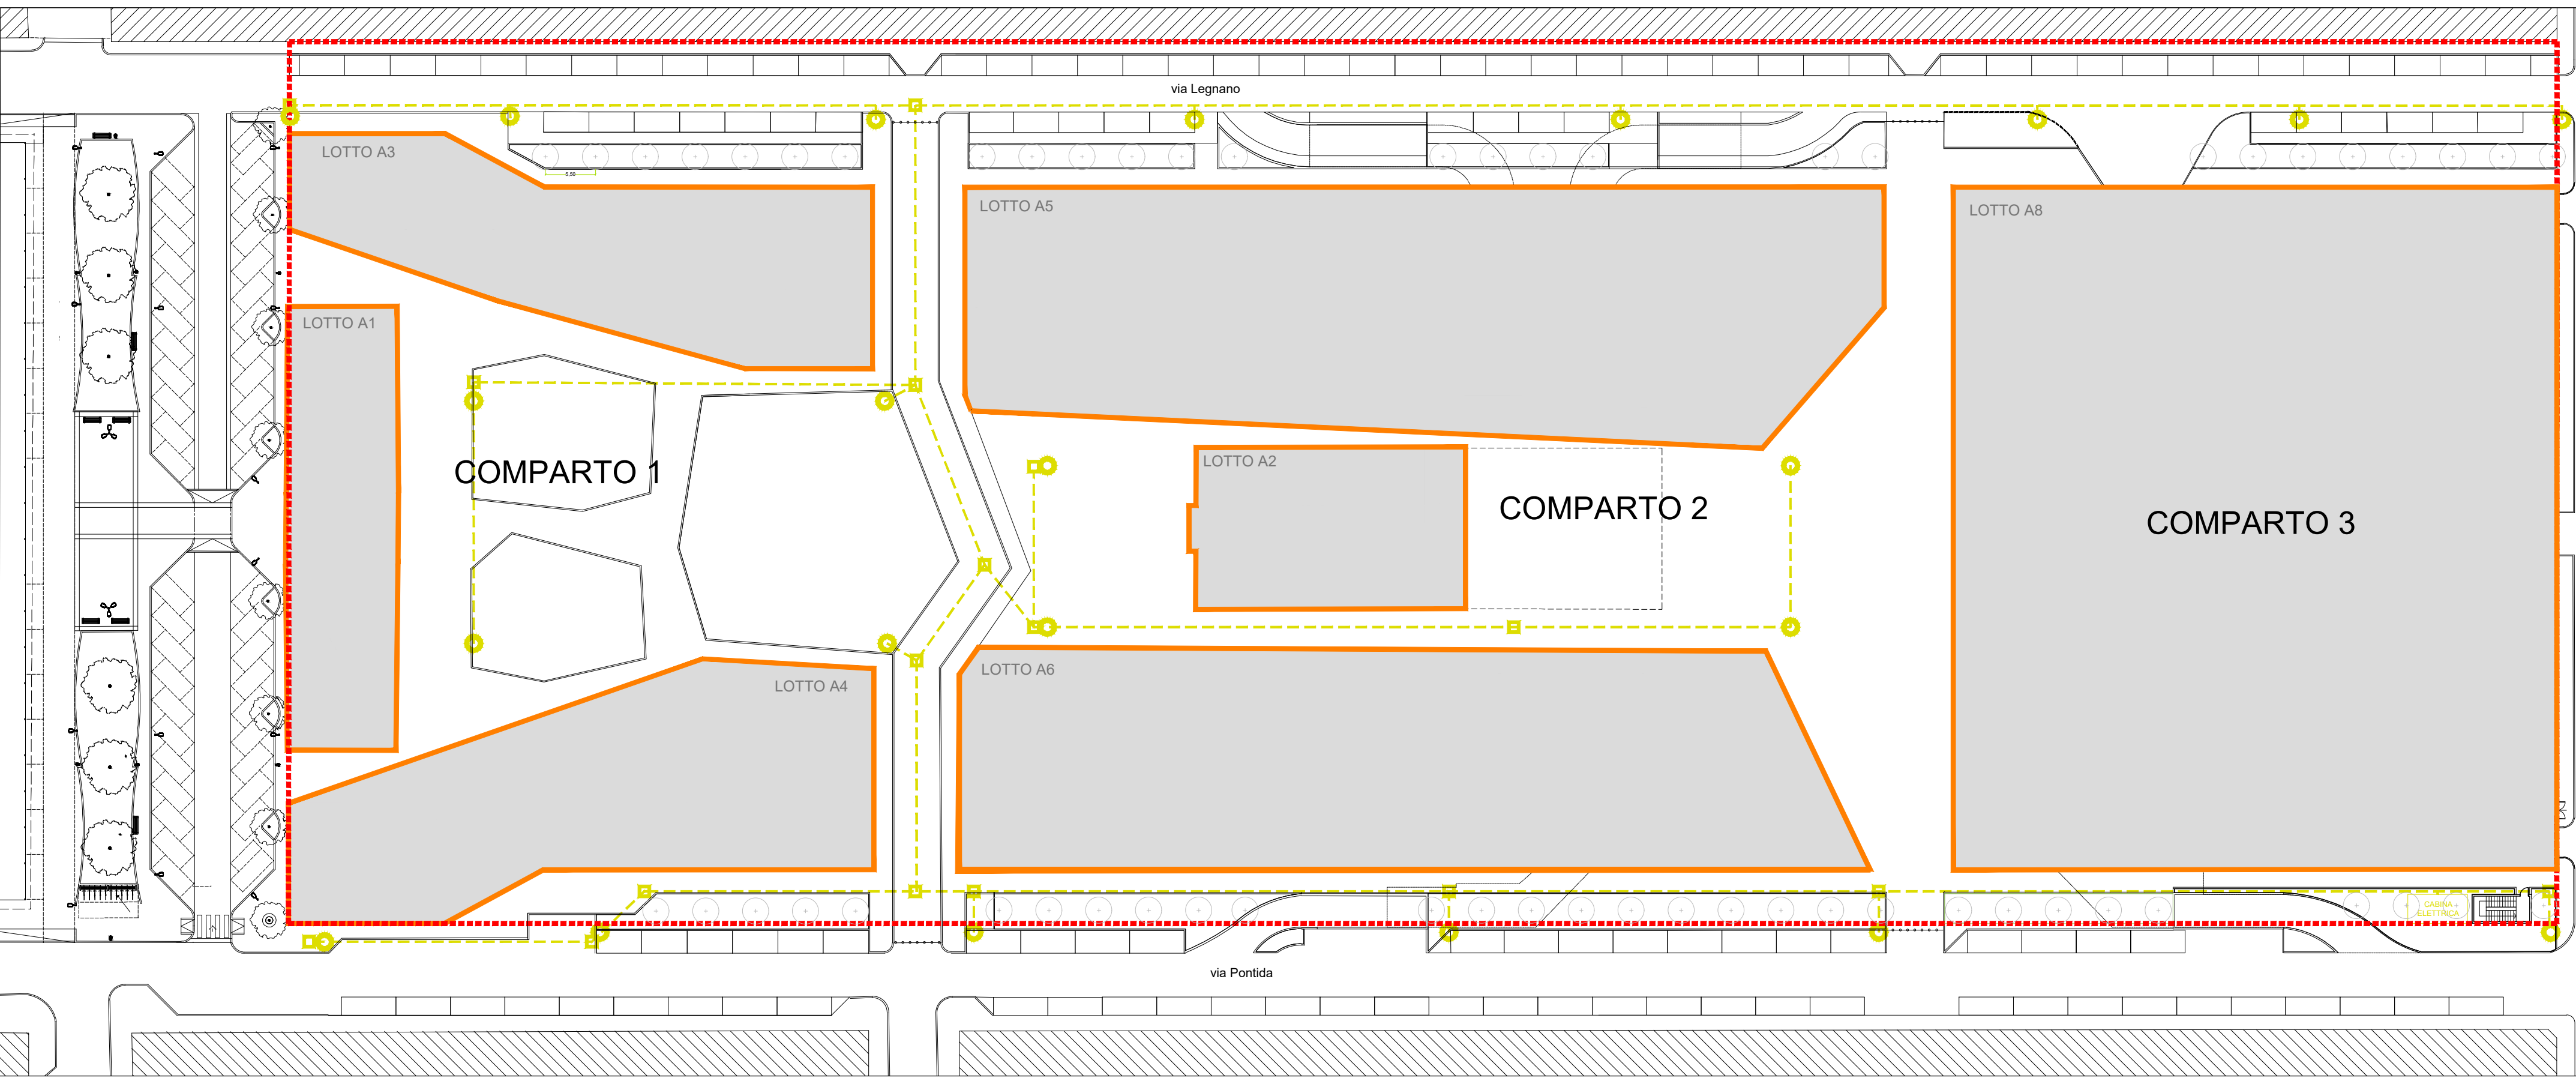

LEGENDA

----- PERIMETRO PARTICELLA PROPRIETA' / AREA D'INTERVENTO

□ LOTTI

LEGENDA RETE ILLUMINAZIONE PUBBLICA

--- RETE ILLUMINAZIONE PUBBLICA DI PROGETTO

○ APPARECCHIO ILLUMINAZIONE DI PROGETTO CON POZZETTO ALLA BASE

□ POZZETTO LINEA ELETTRICA